


Позиция прибора	UVT005	UVT006	UVT007	UVT008
Измеряемая величина	Температура			
Измеряемая среда	Воздух в помещении ПНС N1			
Назначение измерения	Управление			
Место установки отборного устройства	Помещение ПНС N1			
N устан. чертежа				

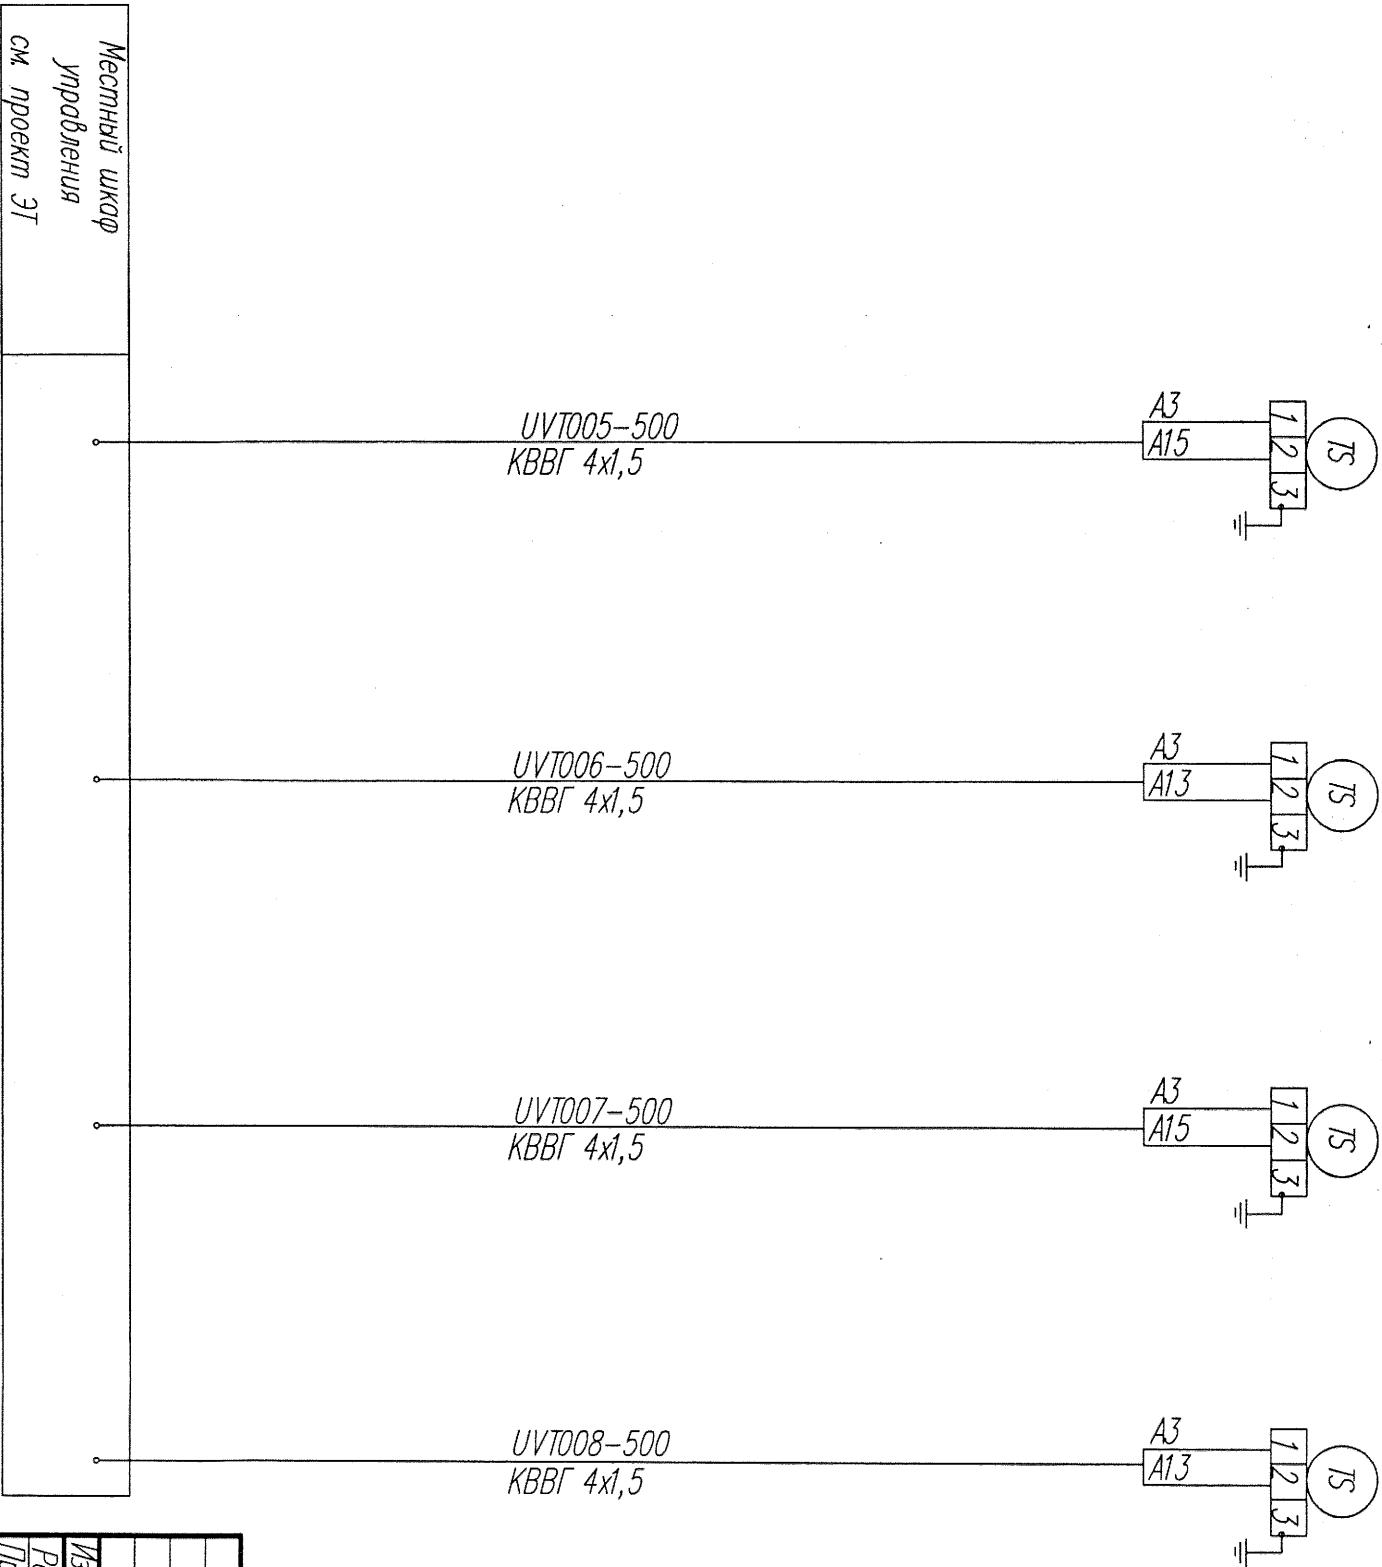

1. Позиции приборов см. спецификацию оборудования 043.2496-7330-002-АТП.

инв.№ подл.	подпись и дата	взам. инв.№
7192		

Местный шкаф управления см. проект ЭТ	
---------------------------------------	--

043.2496-7330-004-АТП				
ТЭЦ г. Саров. Строительство III очереди ТЭЦ				
Комел ст.№9 без пылесистемы.				
Изм.	Кол.	Исполн.	Подп.	Дата
Разраб.	Киселев	КС		02.11
Проверил	Гамула	Гамула		02.11
Нач. отд.	Мамбеева	Мамбеева		02.11
Н.контр.	Мамбеева	Мамбеева		02.11
Схема кабельных и импульсных соединений отопления и вентиляции.			ВНИПИэнергопром Приволжский филиал	