


План на отм. 0.000

Условные обозначения  
● — датчик

Примечание

- 1. Позиции приборов, датчиков см. спецификацию оборудования 043.2496-7330-002-АПП
- 2. План рассматривать совместно со схемами импульсных и кабельных соединений отопления и вентиляции см. черт. 043.2496-7330-004-АПП
- 3. Раскладку кабеля в кабельном журнале смотри проект ЭТ.
- 4. Приборы и средства автоматизации должны быть заземлены согласно ПУЭ, изд. 7.
- 5. Монтаж приборов, датчиков выполнять согласно с действующими нормами, правилами, стандартами Российской Федерации и инструкциями по монтажу и эксплуатации.

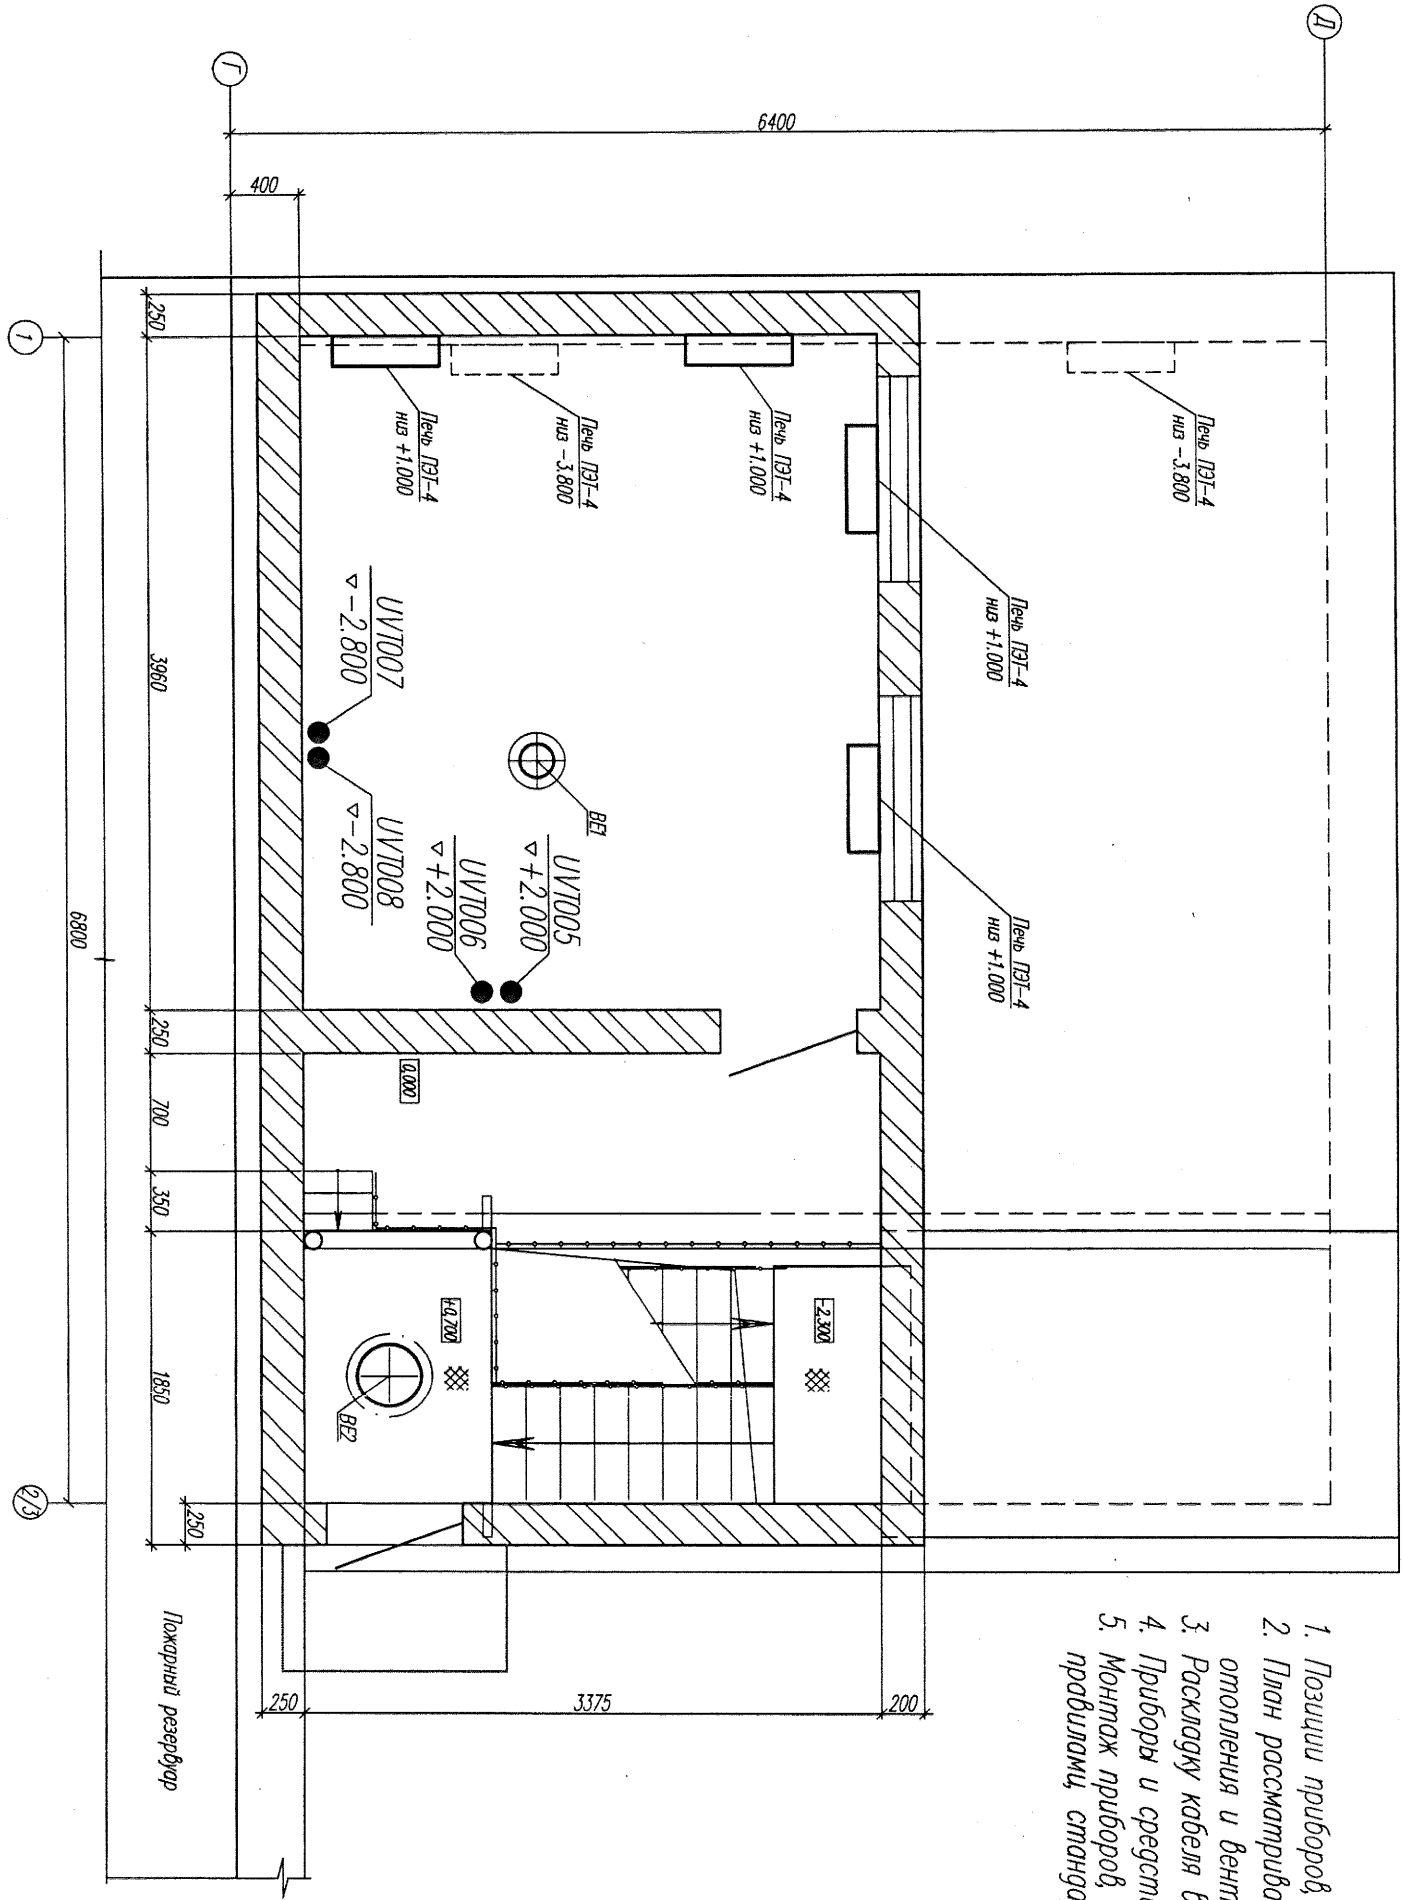

инв.№ подл.	подпись и дата	взам. инв.№
4193		

043.2496-7330-005-АПТ					
ТЭЦ г. Саров. Строительство III очереди ТЭЦ					
Комел ст.№9 без пылесистемы.					
Изм.	Кол.	Исст.	Док.	Подп.	Дата
Разроб.	Киселев	45	02.11		
Проверил	Гамула	45	02.11		
Нач. отд.	Мамбеева	45	02.11		
Н.контр.	Мамбеева	45	02.11		
План расположения приборов, датчиков стенов и соединительных коробок					ВНИПИэнергопром Приволжский филиал