


Согласовано						
Инв. № подл.				Подп. и дата	Взам. инв. №	

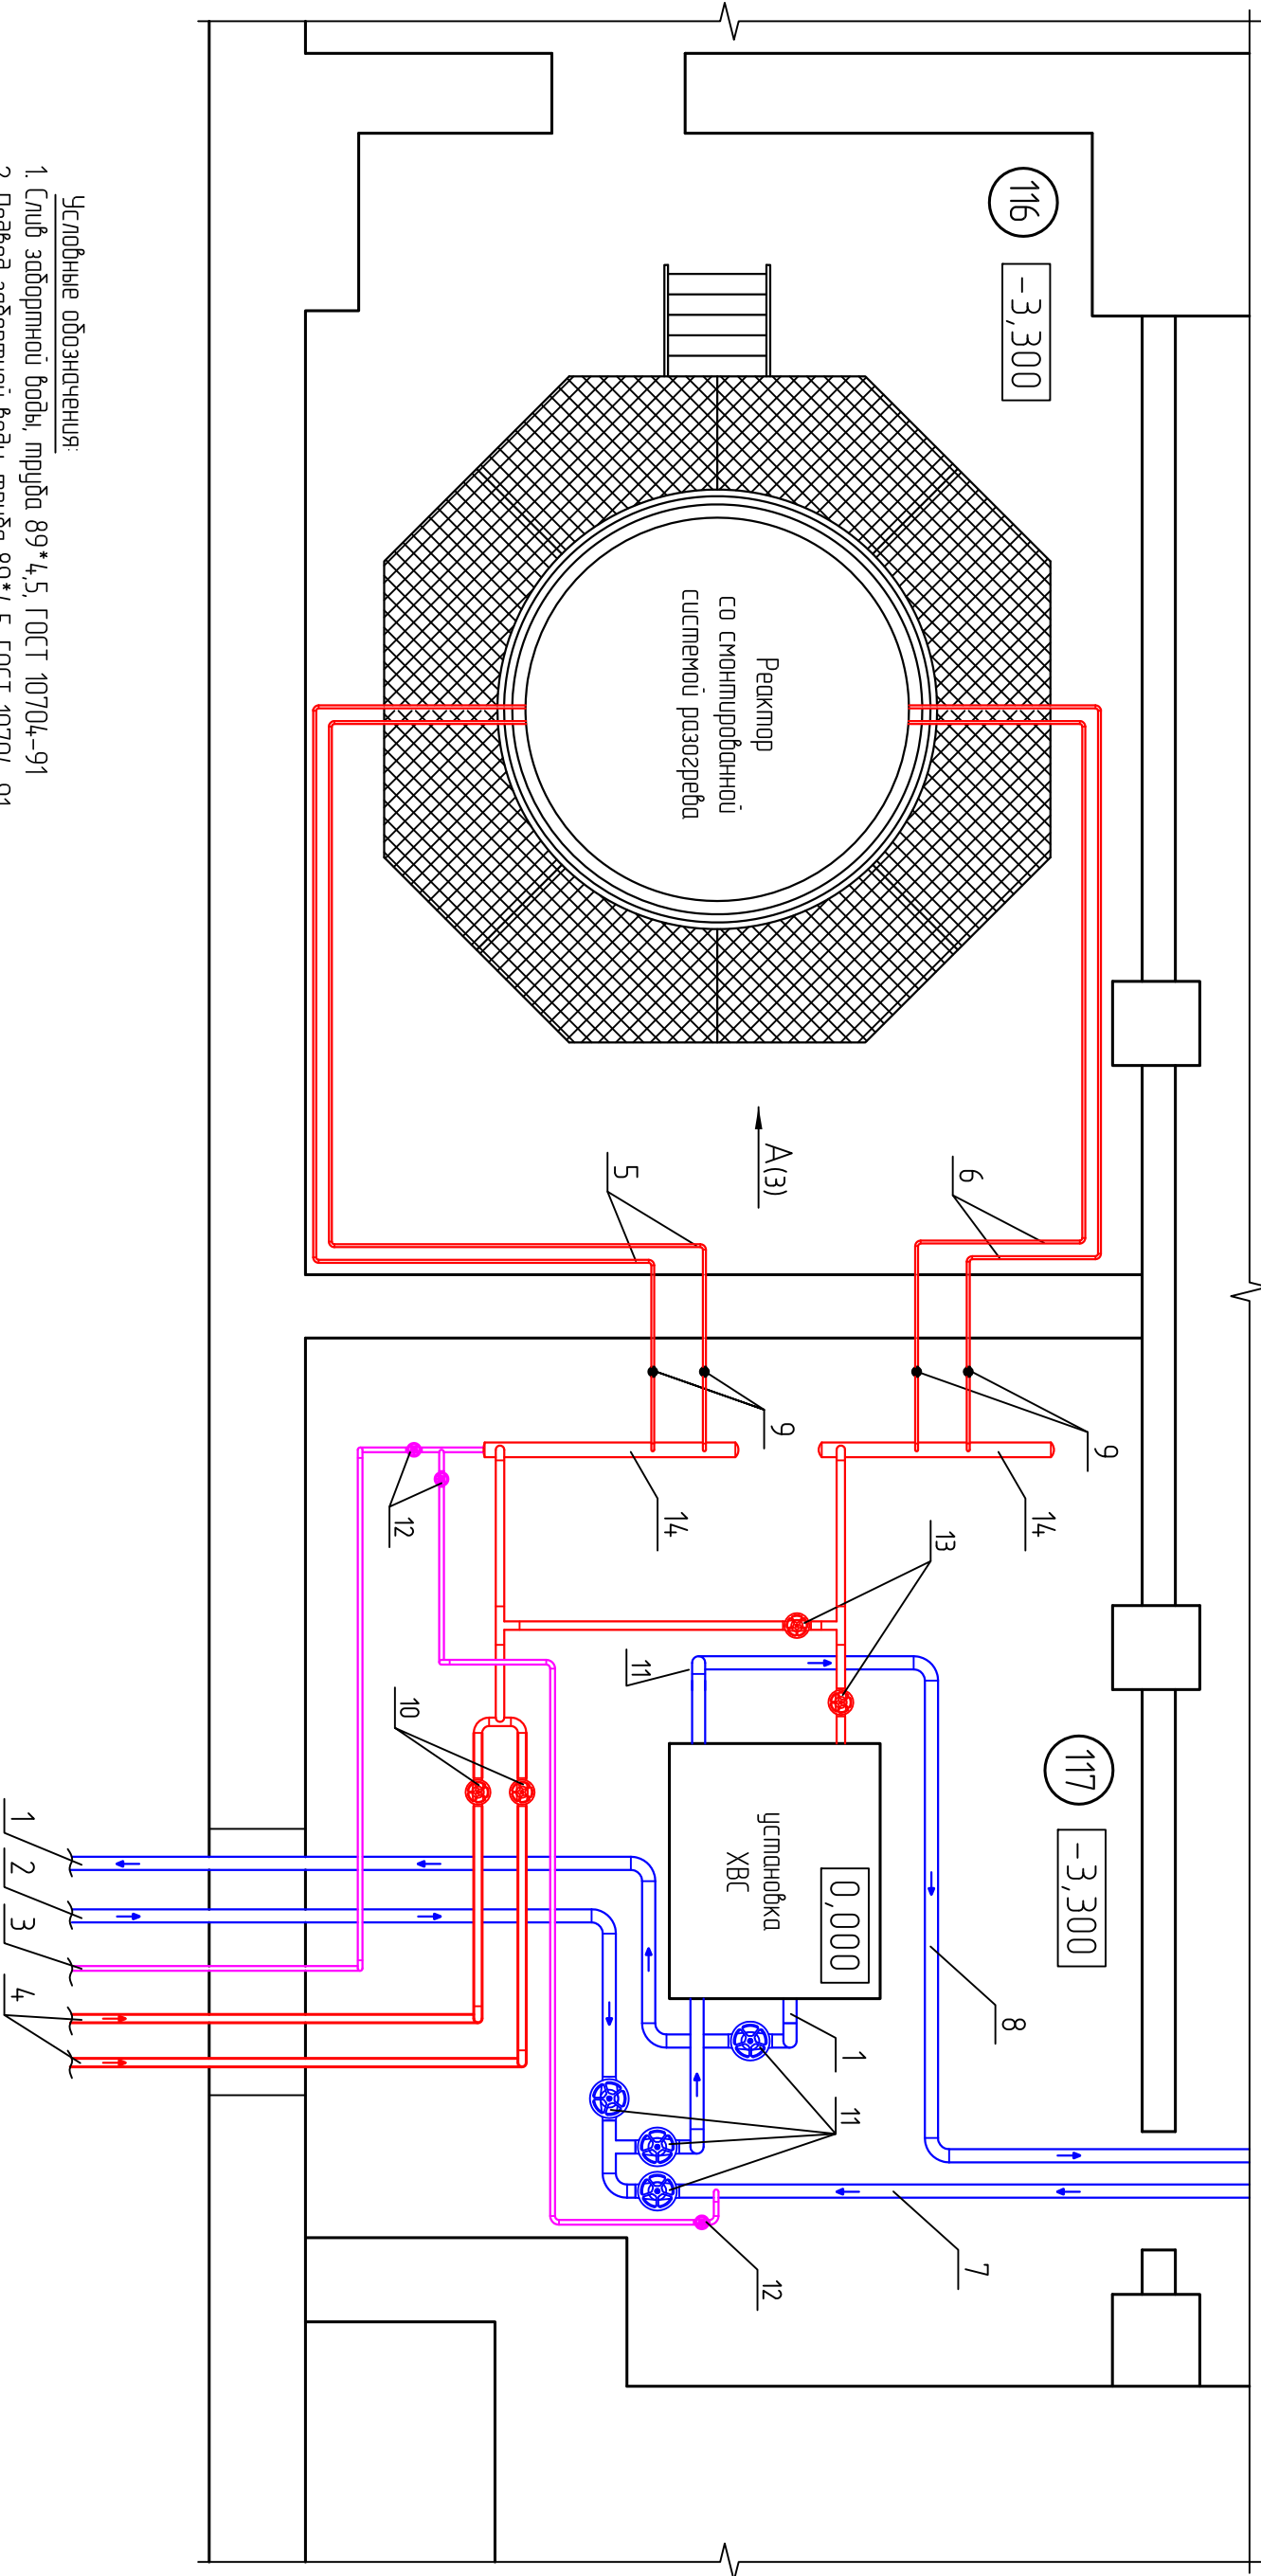

Условные обозначения:

1. Слив заборной воды, труба 89\*4,5, ГОСТ 10704-91
2. Подвод заборной воды, труба 89\*4,5, ГОСТ 10704-91
3. Подвод горячей воды, труба 32\*2, ГОСТ 10704-91
4. Подвод нагр. труба 50\*3, ГОСТ 9941-81
5. Подвод пара к системе разогрева, труба 20\*3, ГОСТ 9941-81
6. Сбор конденсата, труба 20\*3, ГОСТ 9941-81
7. Подвод холодной воды, труба 89\*4,5, ГОСТ 10704-91
8. Безнапорный слив, труба 89 мм\*4,5, ГОСТ 10704-91
9. Клапан угольчатый 10с-6-2, Dn 20
10. Клапан угольчатый 10с-5-4-2, Dn 50
11. Задвижка Ду 80,
12. Задвижка Ду 25
13. Задвижка Ду 50
14. Паровая гребенка, труба 89\*3, ГОСТ 9941-81

СТК-0112-01-РП									
Подготовка системы разогрева при выгрузке реактора бн.900									
Изм.	Кол. уч.	Лист	№ док.	Подп.	Дата				
Выполнил	Черненко								
Провер.	Рекун								
Н. контр.	Логин								
Умб.	Павлов								
Схема прокладки трубопровода в помещениях 116, 117						Стандия	Лист	Листов	
							4		
						000 "Спецтехкомплект"			