


Вид А

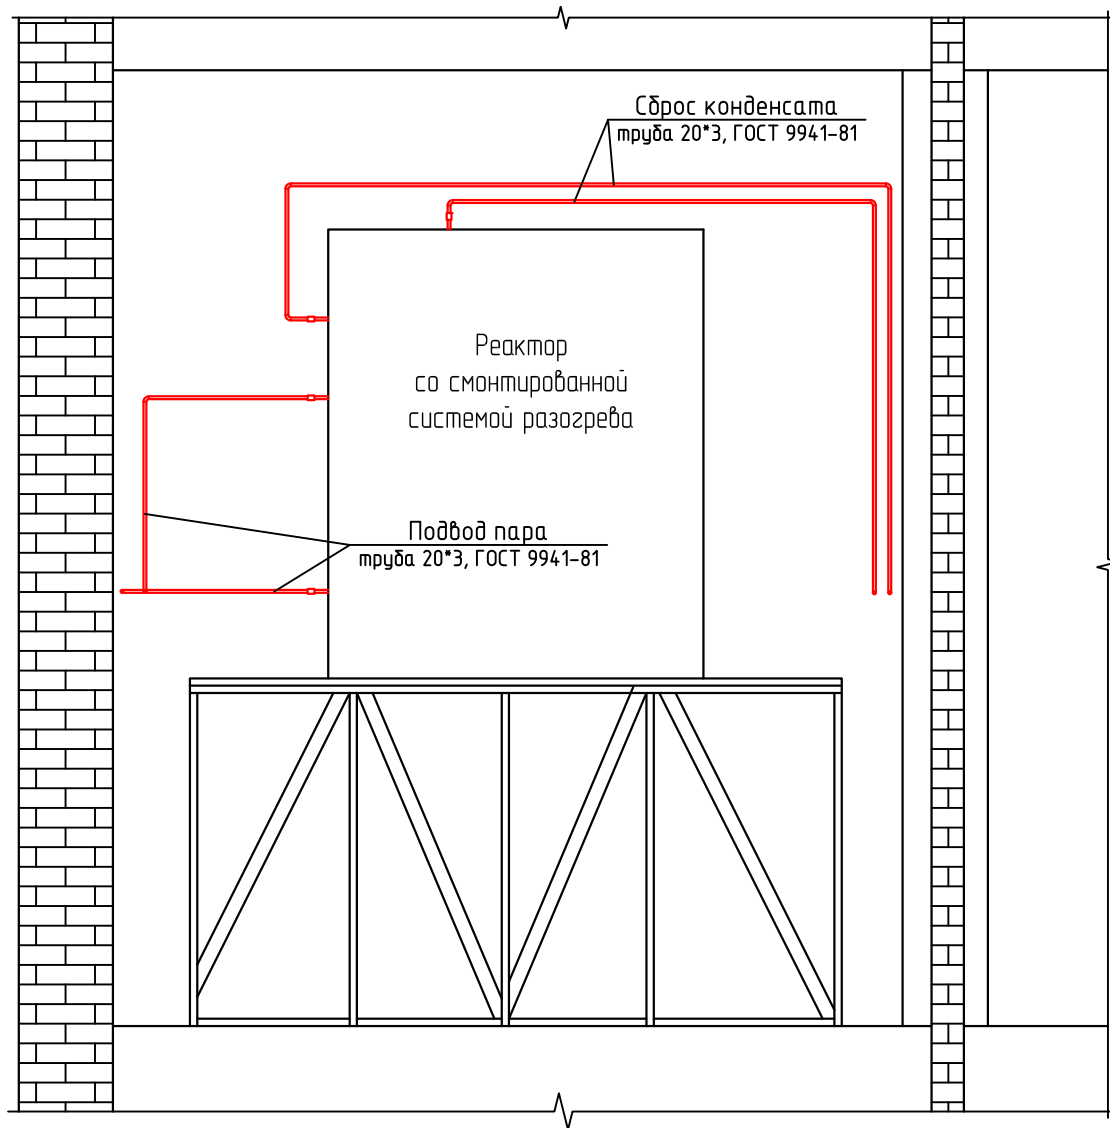

						СТК-0112-01-РП		
						Подготовка системы разогрева при выгрузке реактора дл.900		
Изм.	Кол.уч.	Лист	№ док.	Подп.	Дата	Вид А	Стадия	Лист
Выполнил	Черненко							6
Проверил	Рекунов							
Н.контр.	Логинов							
						ООО "Спецтехкомплект"		