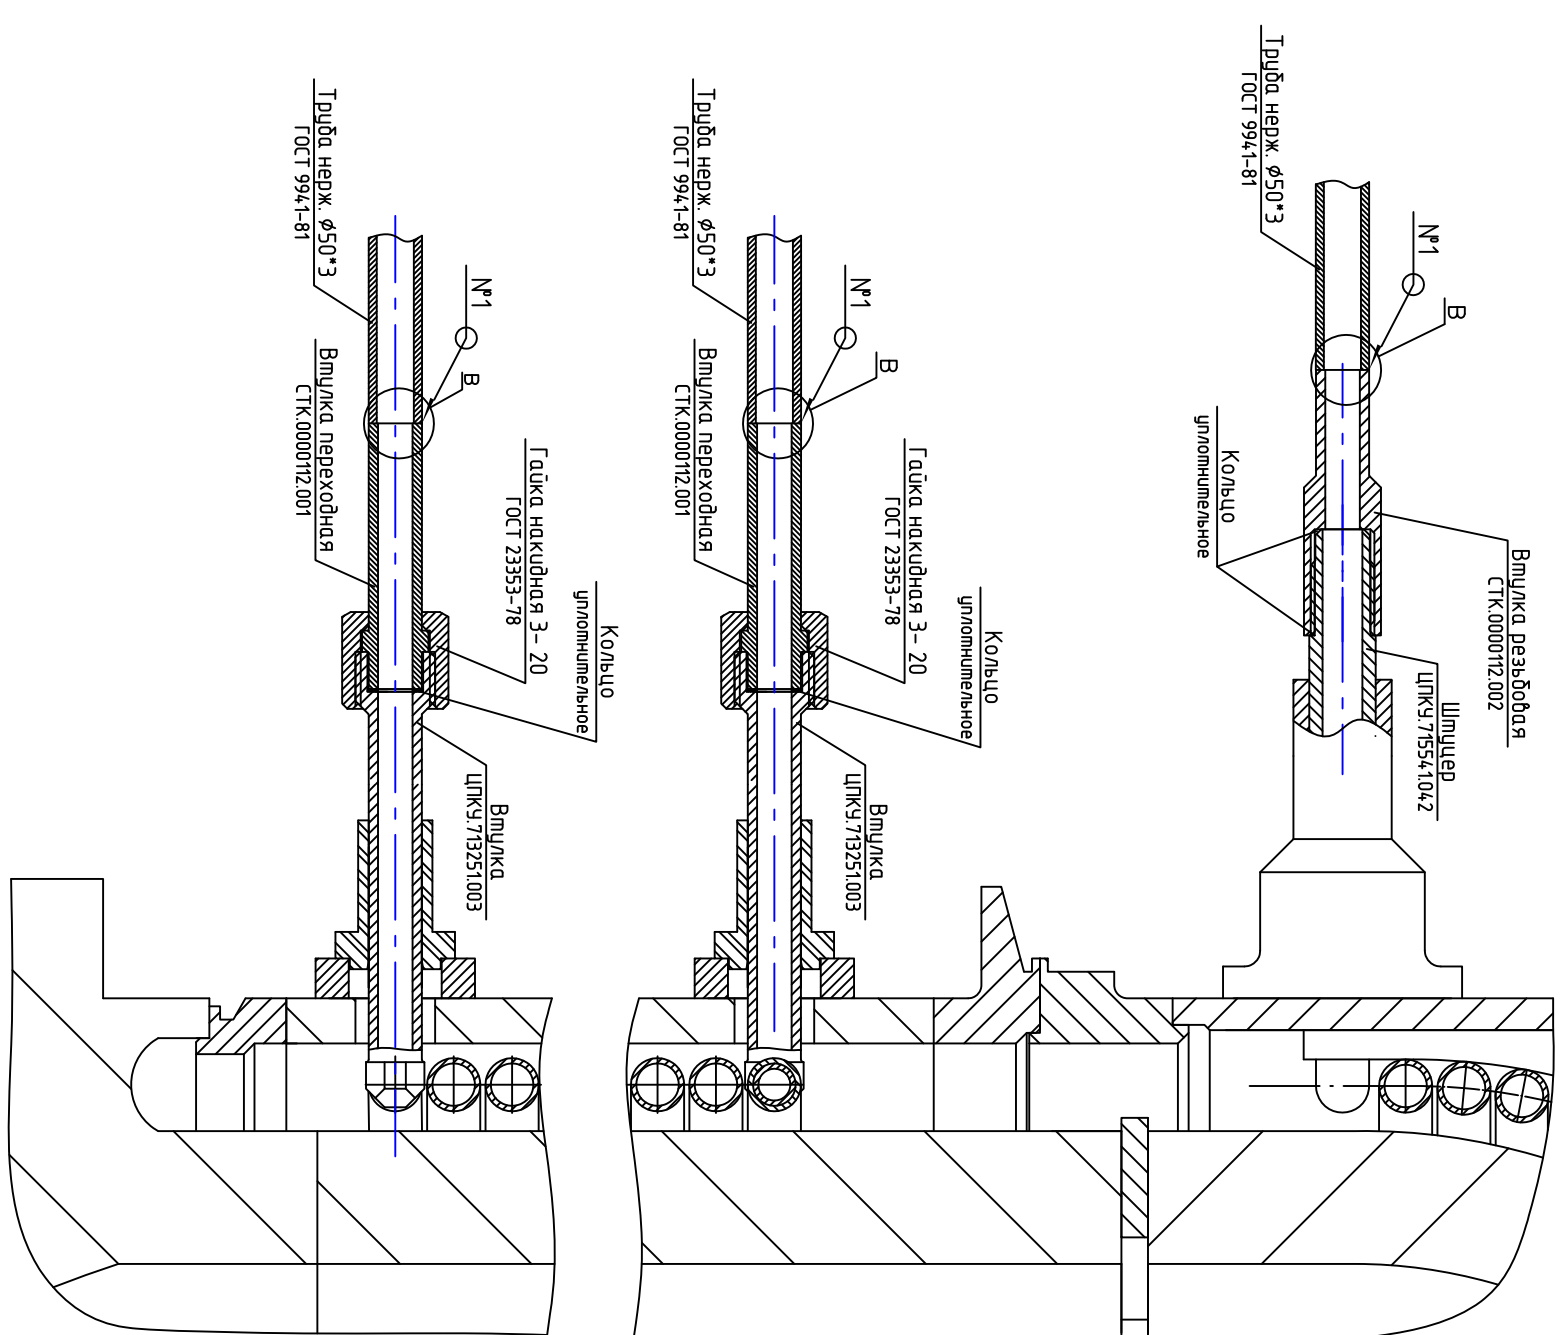
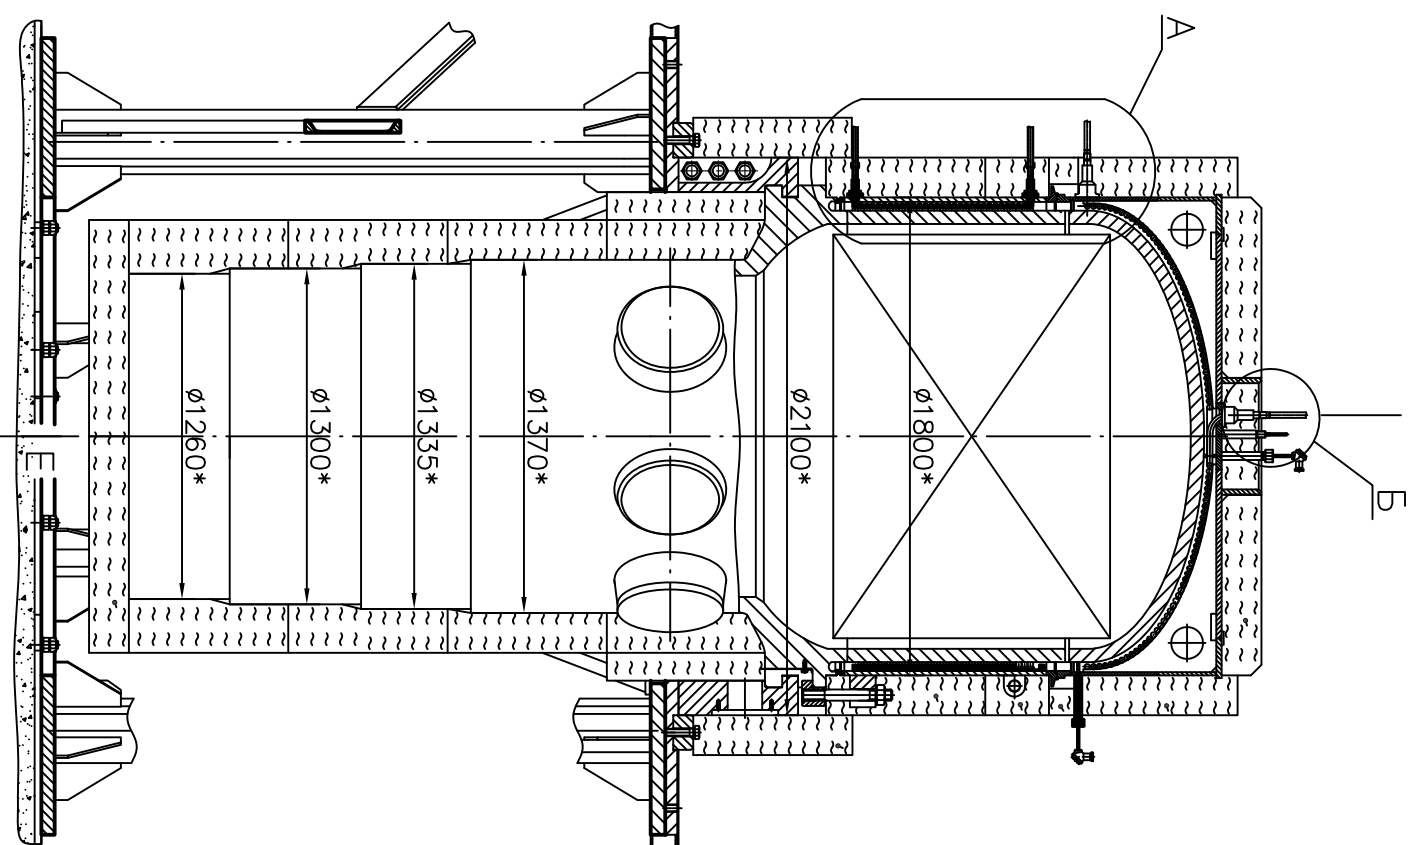
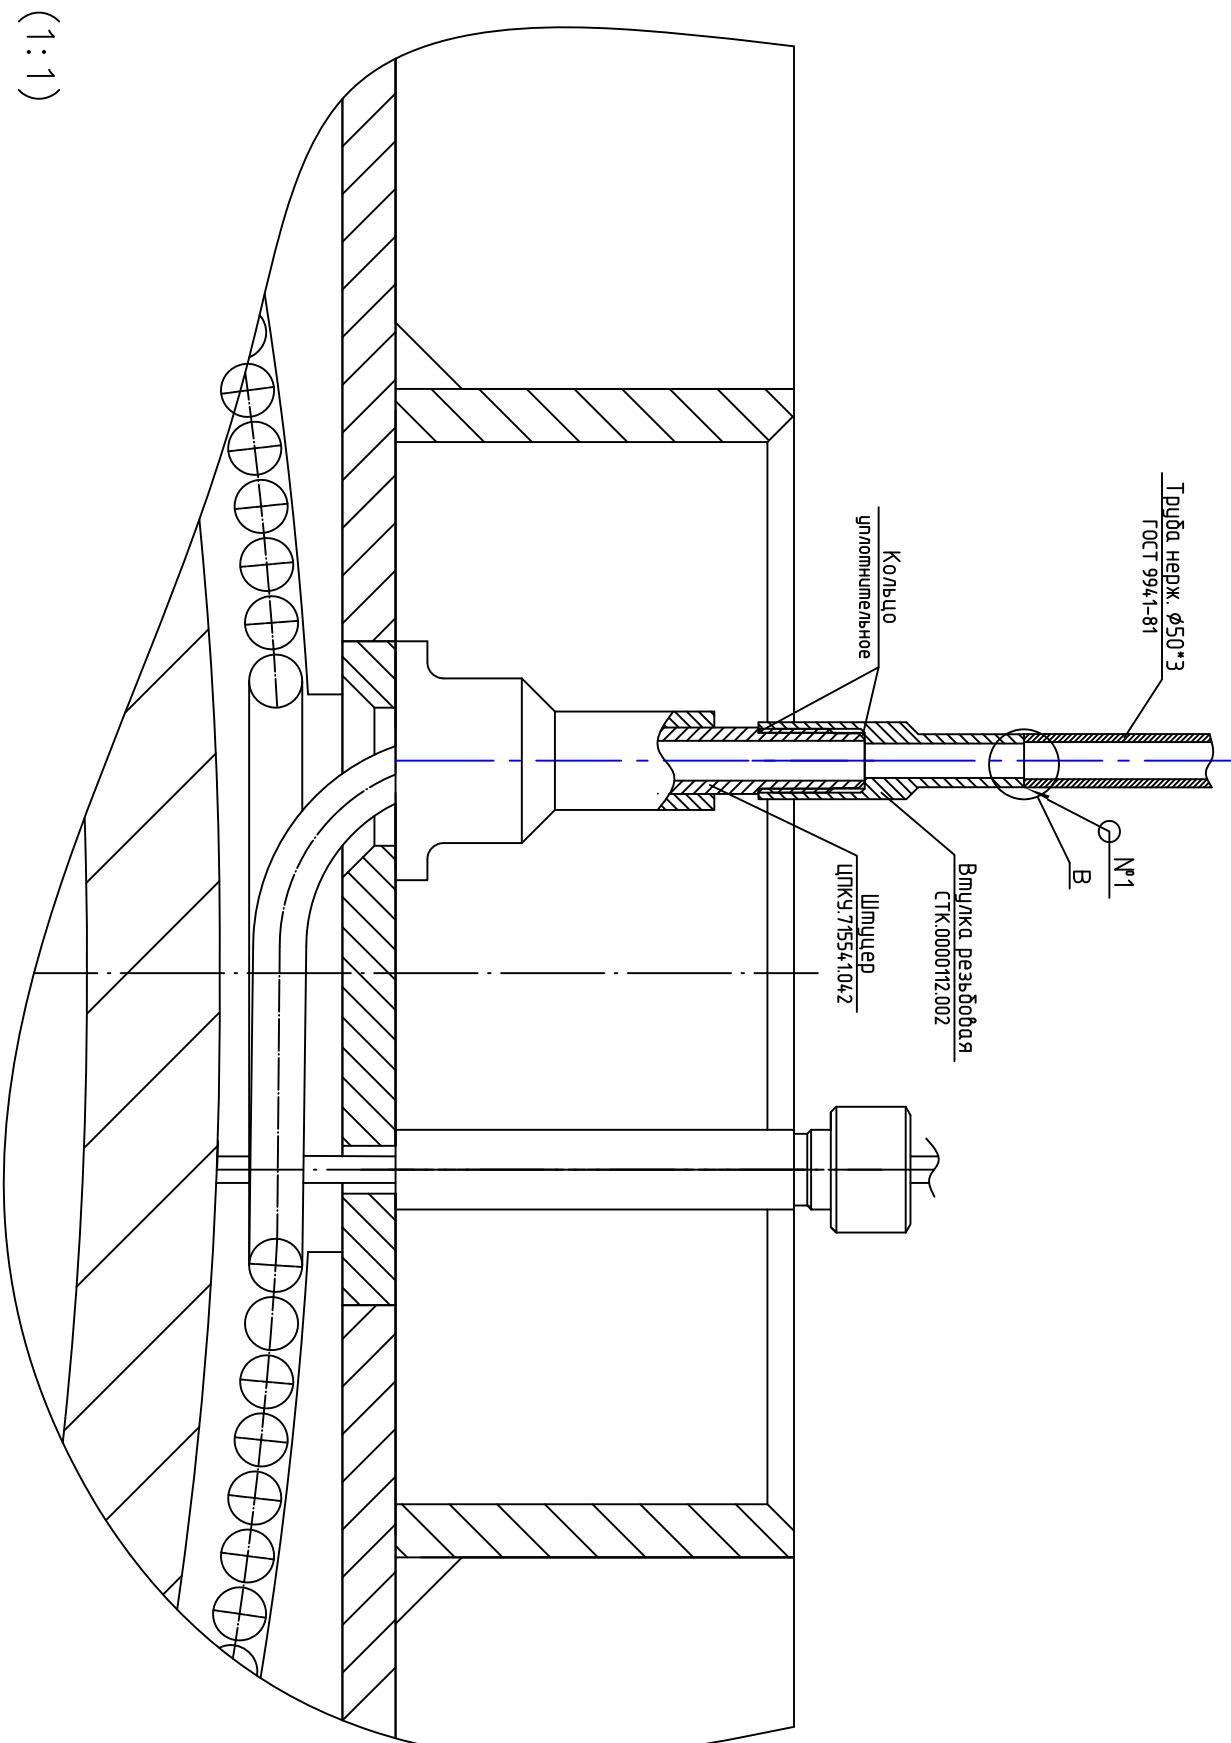


Инв. N? подл.	Подп. и дата	Взам. инв. N?	Инв. N? дубл.	Подп. и дата	Справ. N?	Перв. примен.
---------------	--------------	---------------	---------------	--------------	-----------	---------------


ЦПКУ.302314.003СБ

 $A(1:2)$ 

теплоизоляция не показана

 $B(1:2)$ 

менлоузолация не показана

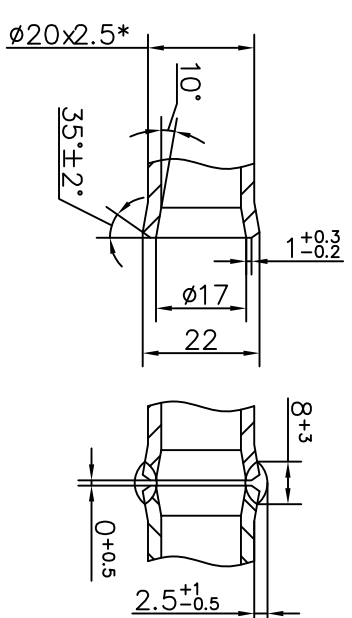
$$B(1:1)$$

разделка под сварку выполненный шов

Поз.	Обозначение	Наименование	Кол. до	Дополнительные указания
1	Грбд. 30х3-12х8ННТ	30м	60.3	ГОСТ 994-81
2	ГТК.0000112.001	Будина переобдв	2 ум	-
3	ГТК.0000112.002	Будина переобдв	2 ум	-
4		Гарда нахлеств 3-20	2 ум	ГОСТ 23535-78

Ведомость монтажных единиц

[illegible]

Konupoban

Формат А2\*2