План 1 этажа

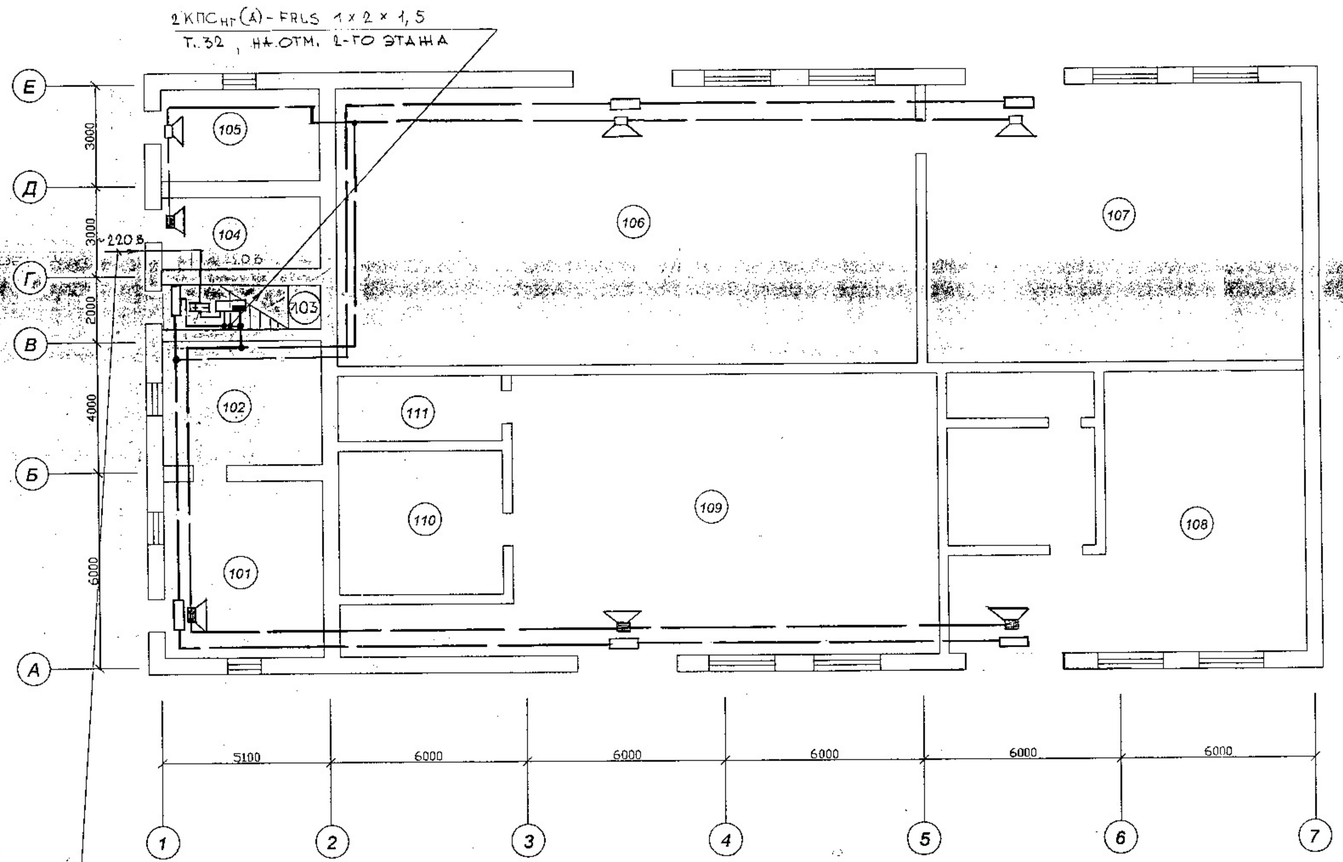

См. электротехническую часть проекта

Экспликация помещений

Номер помещения	Наименование	Площадь м²	Кат. помещения
101	Мастерская	26,0	В1
102	Склад	18,6	В1
103	Подсобное помещение	6,6	Д
104	Кабинет	10,7	В1
105	Кабинет	13,8	В1
106	Склад	150,5	В1
107	Склад	100,4	В1
108	Склад	98,5	В1
109	Склад	113,5	В1
110	Склад	25,3	В1
111	Склад	10,9	В1

Примечания:

1. Условные обозначения см. на листе 4.

Оси здания даны условно.

Изм.	Кол.уч.	Лист	№ док.	Подпись	Дата	Ю. 4981. 000 – ПС		
						ФГУП „ГНЦ РФ-ФЭИ". Склады: 1В, РХБЗ, Вещевой.		
Разработал		Калугинцкова			09.10.14	Автоматическая пожарная сигнализация	Стадия	Лист	Листов
							Р	7	
Н.контроль		Зинченко			09.10.14	План 1-го этажа с сетями оповещения при пожаре.	ФГУП "ГНЦ РФ-ФЭИ" ОКС ПБ		
Нач. ПБ		Косенкова			09.10.14				
Утв. ГИП		Масякин			09.10.14				

Формат 420 × 594