


МОНТАЖНЫЕ ЭЛЕМЕНТЫ

| ПОЗ | НАИМЕНОВАНИЕ | КОЛ | МАТЕРИАЛ | МАССА ЕД-ЦЫ, КГ |
|---|---|---|---|---|
| 1 | ТУ 14-3Р-197-2001 ТРУБА 14х2 | 0.357 М | 08Х18Н10Т ТУ 14-3Р-197-2001 | 0.60 |
| 2 | А10121-0200-10 2BIIa<br>ТУ 422-21-52/08 КЛАПАН<br>ЗАПОРНЫЙ СИЛЬФОННЫЙ<br>С РУКОЯТКОЙ С ПАТРУБКАМИ<br>ПОД ПРИВАРКУ DN 10<br>Рр 18,0 МПа Тр 350°С<br>НЕРЖАВЕЮЩАЯ СТАЛЬ | 1 | СБОРНЫЙ | 4.10 |
| 3 | 3ТС30У044 ОПОРА НЕПОДВИЖНАЯ | 1 | | - |

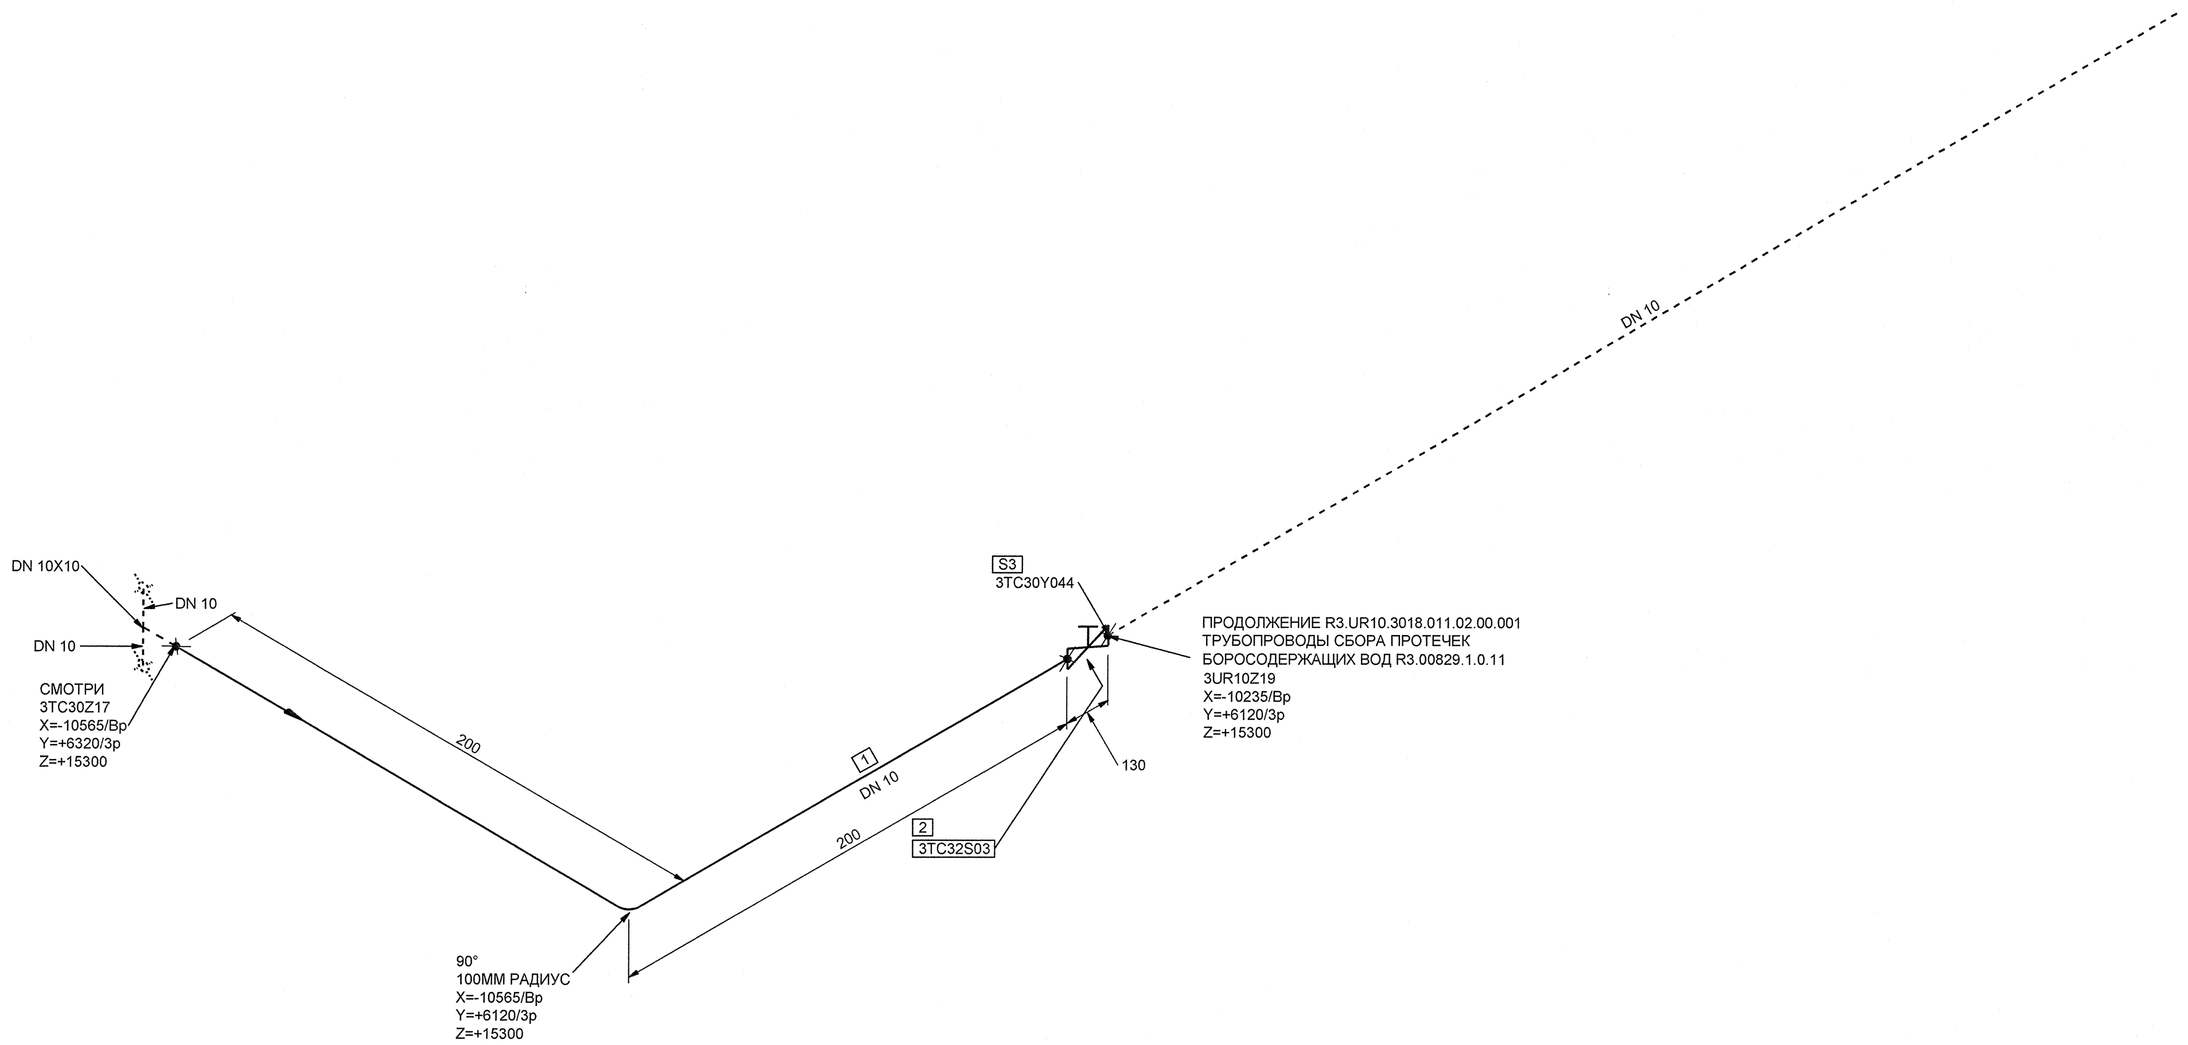


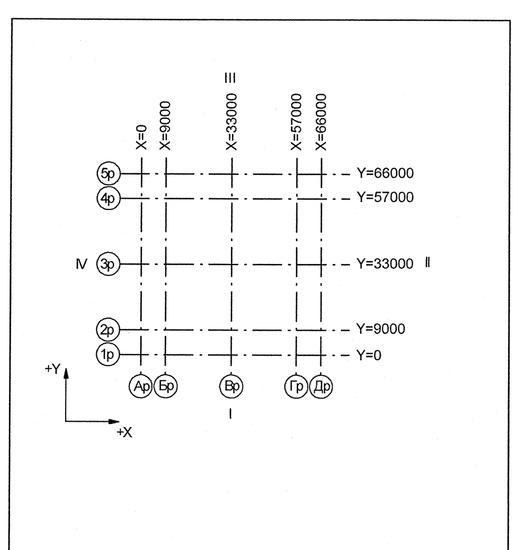


Номер трубопровода - II
Подведомственность - ПНАЭГ 7-008-89
Классификационное обозначение по НП-001-97 - 3Н
Группа по ПНАЭГ 7-008-89 - С
Класс безопасности по НП-001-97 - 3
Категория сейсмостойкости по НП-031-01 - II
Рабочие параметры: Рр= 17.64 МПа, tр=350°С
Параметры гидроиспытания: Рг=24.50 МПа, t не менее 5°С
Среда- Дренажи
Газовые сдувки

| 3TG11201_01 | | 3 | DN 100 | Z+ 2700<br>X+ 175<br>Y- 2775 | 3TG11W01/N1 | | | | SB<br>3TG11Y01/PT-997 | | | | 3TG11J01/ ТГ-235 |
|---|---|---|---|---|---|---|---|---|---|---|---|---|---|
| Код блока | Трубопроводы проектируемые | Позиция детали | Условный проход | Координаты элементов в здании | Код оборудования/ Номер патрубка | Шов заводской | Шов монтажный | Резьбовое соединение | Позиция опоры Код опоры / код проходки | Направление среды | Переход | Штуцер | Код герметичной проходки/ код проходки |

| Изм. | Кол.уч. | Лист | № док. | Подпись | Дата |
|---|---|---|---|---|---|
| Инж. 2к. | | Сидоренко | | | 21.05 |
| Пров. инж. 2к. | | Случевская | | | 21.05 |
| Пров.вед.инж. | | Махотина | | | 21.05 |
| Нач. гр. | | Жубрев | | | 21.05 |
| Н.контр. | | Красноярова | | | 25.05 |

АРХИВНЫЙ ЭКЗЕМПЛЯР

Инв. № подл. R3.03733.1.0.13
Лист 97

R3.TC10.3072.013.01.00.067

Ростовская АЭС Блок 3

Реакторное отделение
Герметичная часть
Трубопроводы байпасной очистки воды I контура
Рр больше 2.2 МПа

| Стадия | Лист | Листов |
|---|---|---|
| Р | 1 | 1 |

Изометрический чертеж
3ТС30Z18

ОАО "НИАЭП" 2012

Формат А1

ДОПОЛНИТЕЛЬНЫЕ ПОДПИСИ

Взам. инв. N

Подп. и дата

Инв. N подл. R3.03733.1.0.13