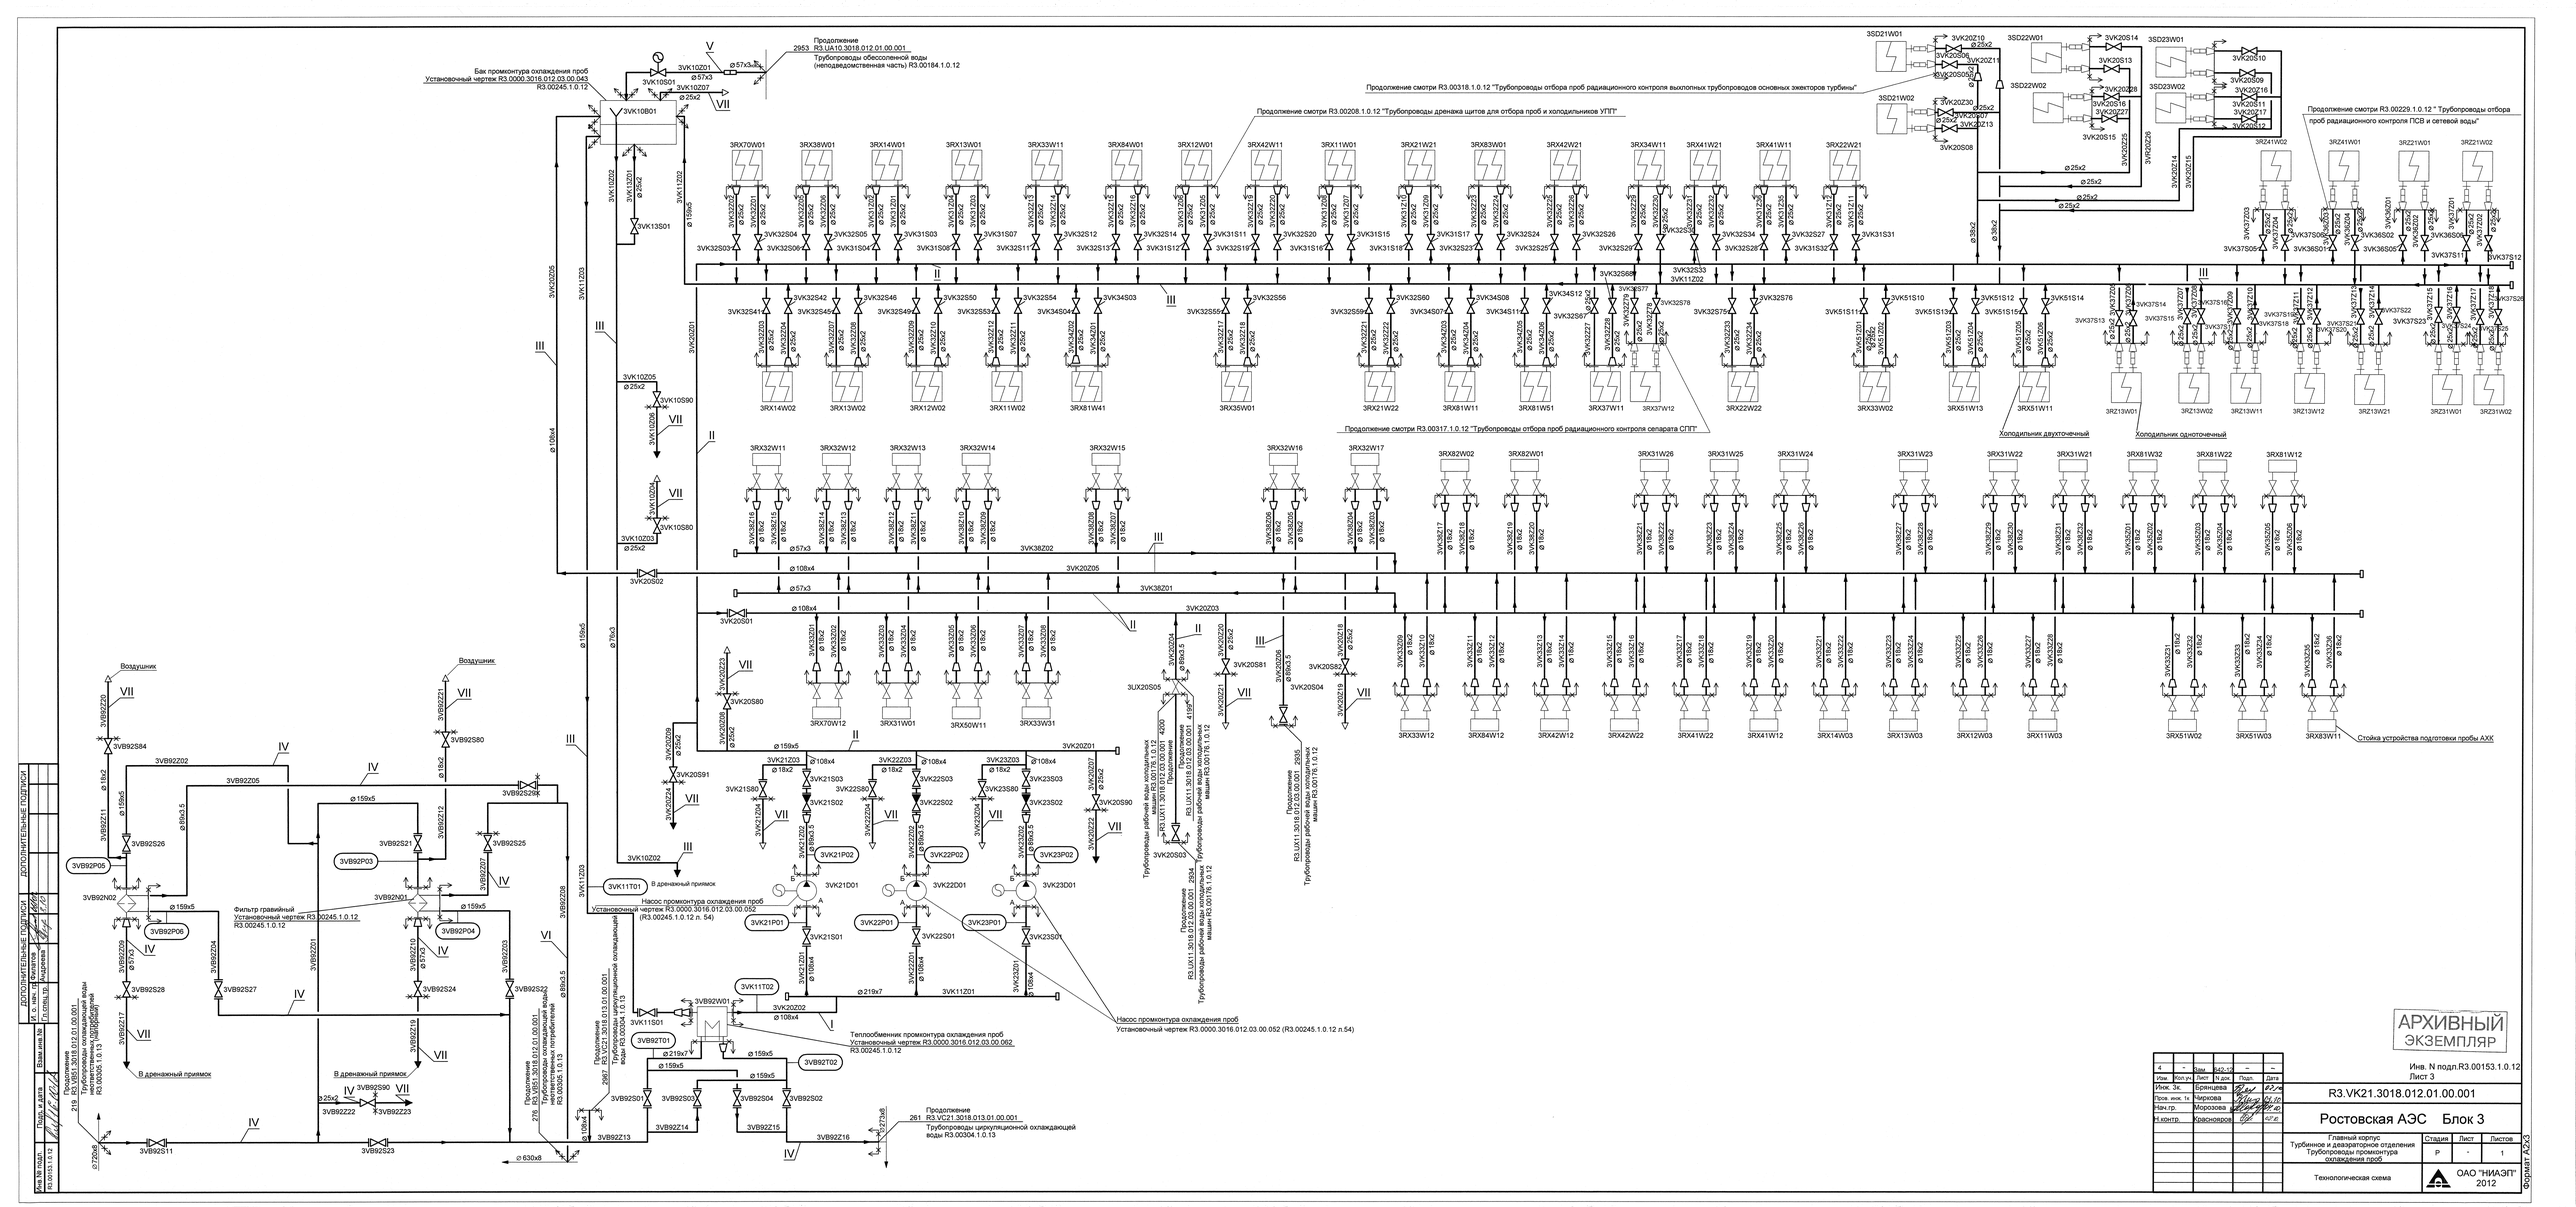

Бак промконтура охлаждения проб
Установочный чертеж R3.0000.3016.012.03.00.043
R3.00245.1.0.12
Продолжение
2953 R3.UA10.3018.012.01.00.001
Трубопроводы обессоленной воды
(неподведомственная часть) R3.00184.1.0.12
Продолжение смотри R3.00318.1.0.12 "Трубопроводы отбора проб радиационного контроля выхлопных трубопроводов основных эжекторов турбины"
Продолжение смотри R3.00208.1.0.12 "Трубопроводы дренажа щитов для отбора проб и холодильников УПП"
Продолжение смотри R3.00317.1.0.12 "Трубопроводы отбора проб радиационного контроля сепарата СПП"
Продолжение смотри R3.00229.1.0.12 " Трубопроводы отбора проб радиационного контроля ПСВ и сетевой воды"
Холодильник двухточечный
Холодильник одноточечный
Стойка устройства подготовки пробы АХК
Воздушник
Фильтр гравийный
Установочный чертеж R3.00245.1.0.12
R3.00245.1.0.12
Насос промконтура охлаждения проб
Установочный чертеж R3.0000.3016.012.03.00.052
(R3.00245.1.0.12 п. 54)
Теплообменник промконтура охлаждения проб
Установочный чертеж R3.0000.3016.012.03.00.062
R3.00245.1.0.12
Насос промконтура охлаждения проб
Установочный чертеж R3.0000.3016.012.03.00.052 (R3.00245.1.0.12 п.54)
В дренажный приямок
Продолжение
219 R3.VB51.3018.012.01.00.001
Трубопроводы промконтура охлаждающей воды неответственных потребителей
R3.00305.1.0.13
Продолжение
278 R3.VB51.3018.012.01.00.001
Трубопроводы промконтура охлаждающей воды неответственных потребителей
R3.00305.1.0.13
Продолжение
2967 R3.VC21.3018.013.01.00.001
Трубопроводы циркуляционной охлаждающей воды R3.00304.1.0.13
Продолжение
261 R3.VC21.3018.013.01.00.001
Трубопроводы циркуляционной охлаждающей воды R3.00304.1.0.13
Продолжение
R3.UX11.3018.012.03.00.001 2925
Трубопроводы рабочей воды холодильных машин R3.00176.1.0.12
Продолжение
R3.UX11.3018.012.03.00.001 2964
Трубопроводы рабочей воды холодильных машин R3.00176.1.0.12
Продолжение
R3.UX11.3018.012.03.00.001 4269
Трубопроводы рабочей воды холодильных машин R3.00176.1.0.12
Трубопроводы рабочей воды холодильных машин R3.00176.1.0.12
Трубопроводы рабочей воды холодильных машин R3.00176.1.0.12
АРХИВНЫЙ ЭКЗЕМПЛЯР
Инв. N подл.R3.00153.1.0.12
Лист 3
R3.VK21.3018.012.01.00.001
Ростовская АЭС Блок 3
Главный корпус
Турбинное и деаэраторное отделения
Трубопроводы промконтура охлаждения проб
Стадия Р
Лист -
Листов 1
Технологическая схема
ОАО "НИАЭП" 2012
Изм. Кол.уч. Лист N док. Подп. Дата
Инж. Зк. Брянцева
Пров. инж. 1к. Чирикова
Нач.гр. Морозова
Н.контр. Красноярова
Утв.
Инв.N подл. | Подп. и дата | Взам.инв.№ | Дубл.инв.№ | Подп. и дата
Дополнительные подписи
Гл.инж.проекта Акименко
Гл.спец.пр. Фомин
Н. с. нач. гр. Филатов
Формат А2х3