
План на отм. -3,600 между осями 8-10 и А-В. Расположение трубопровода

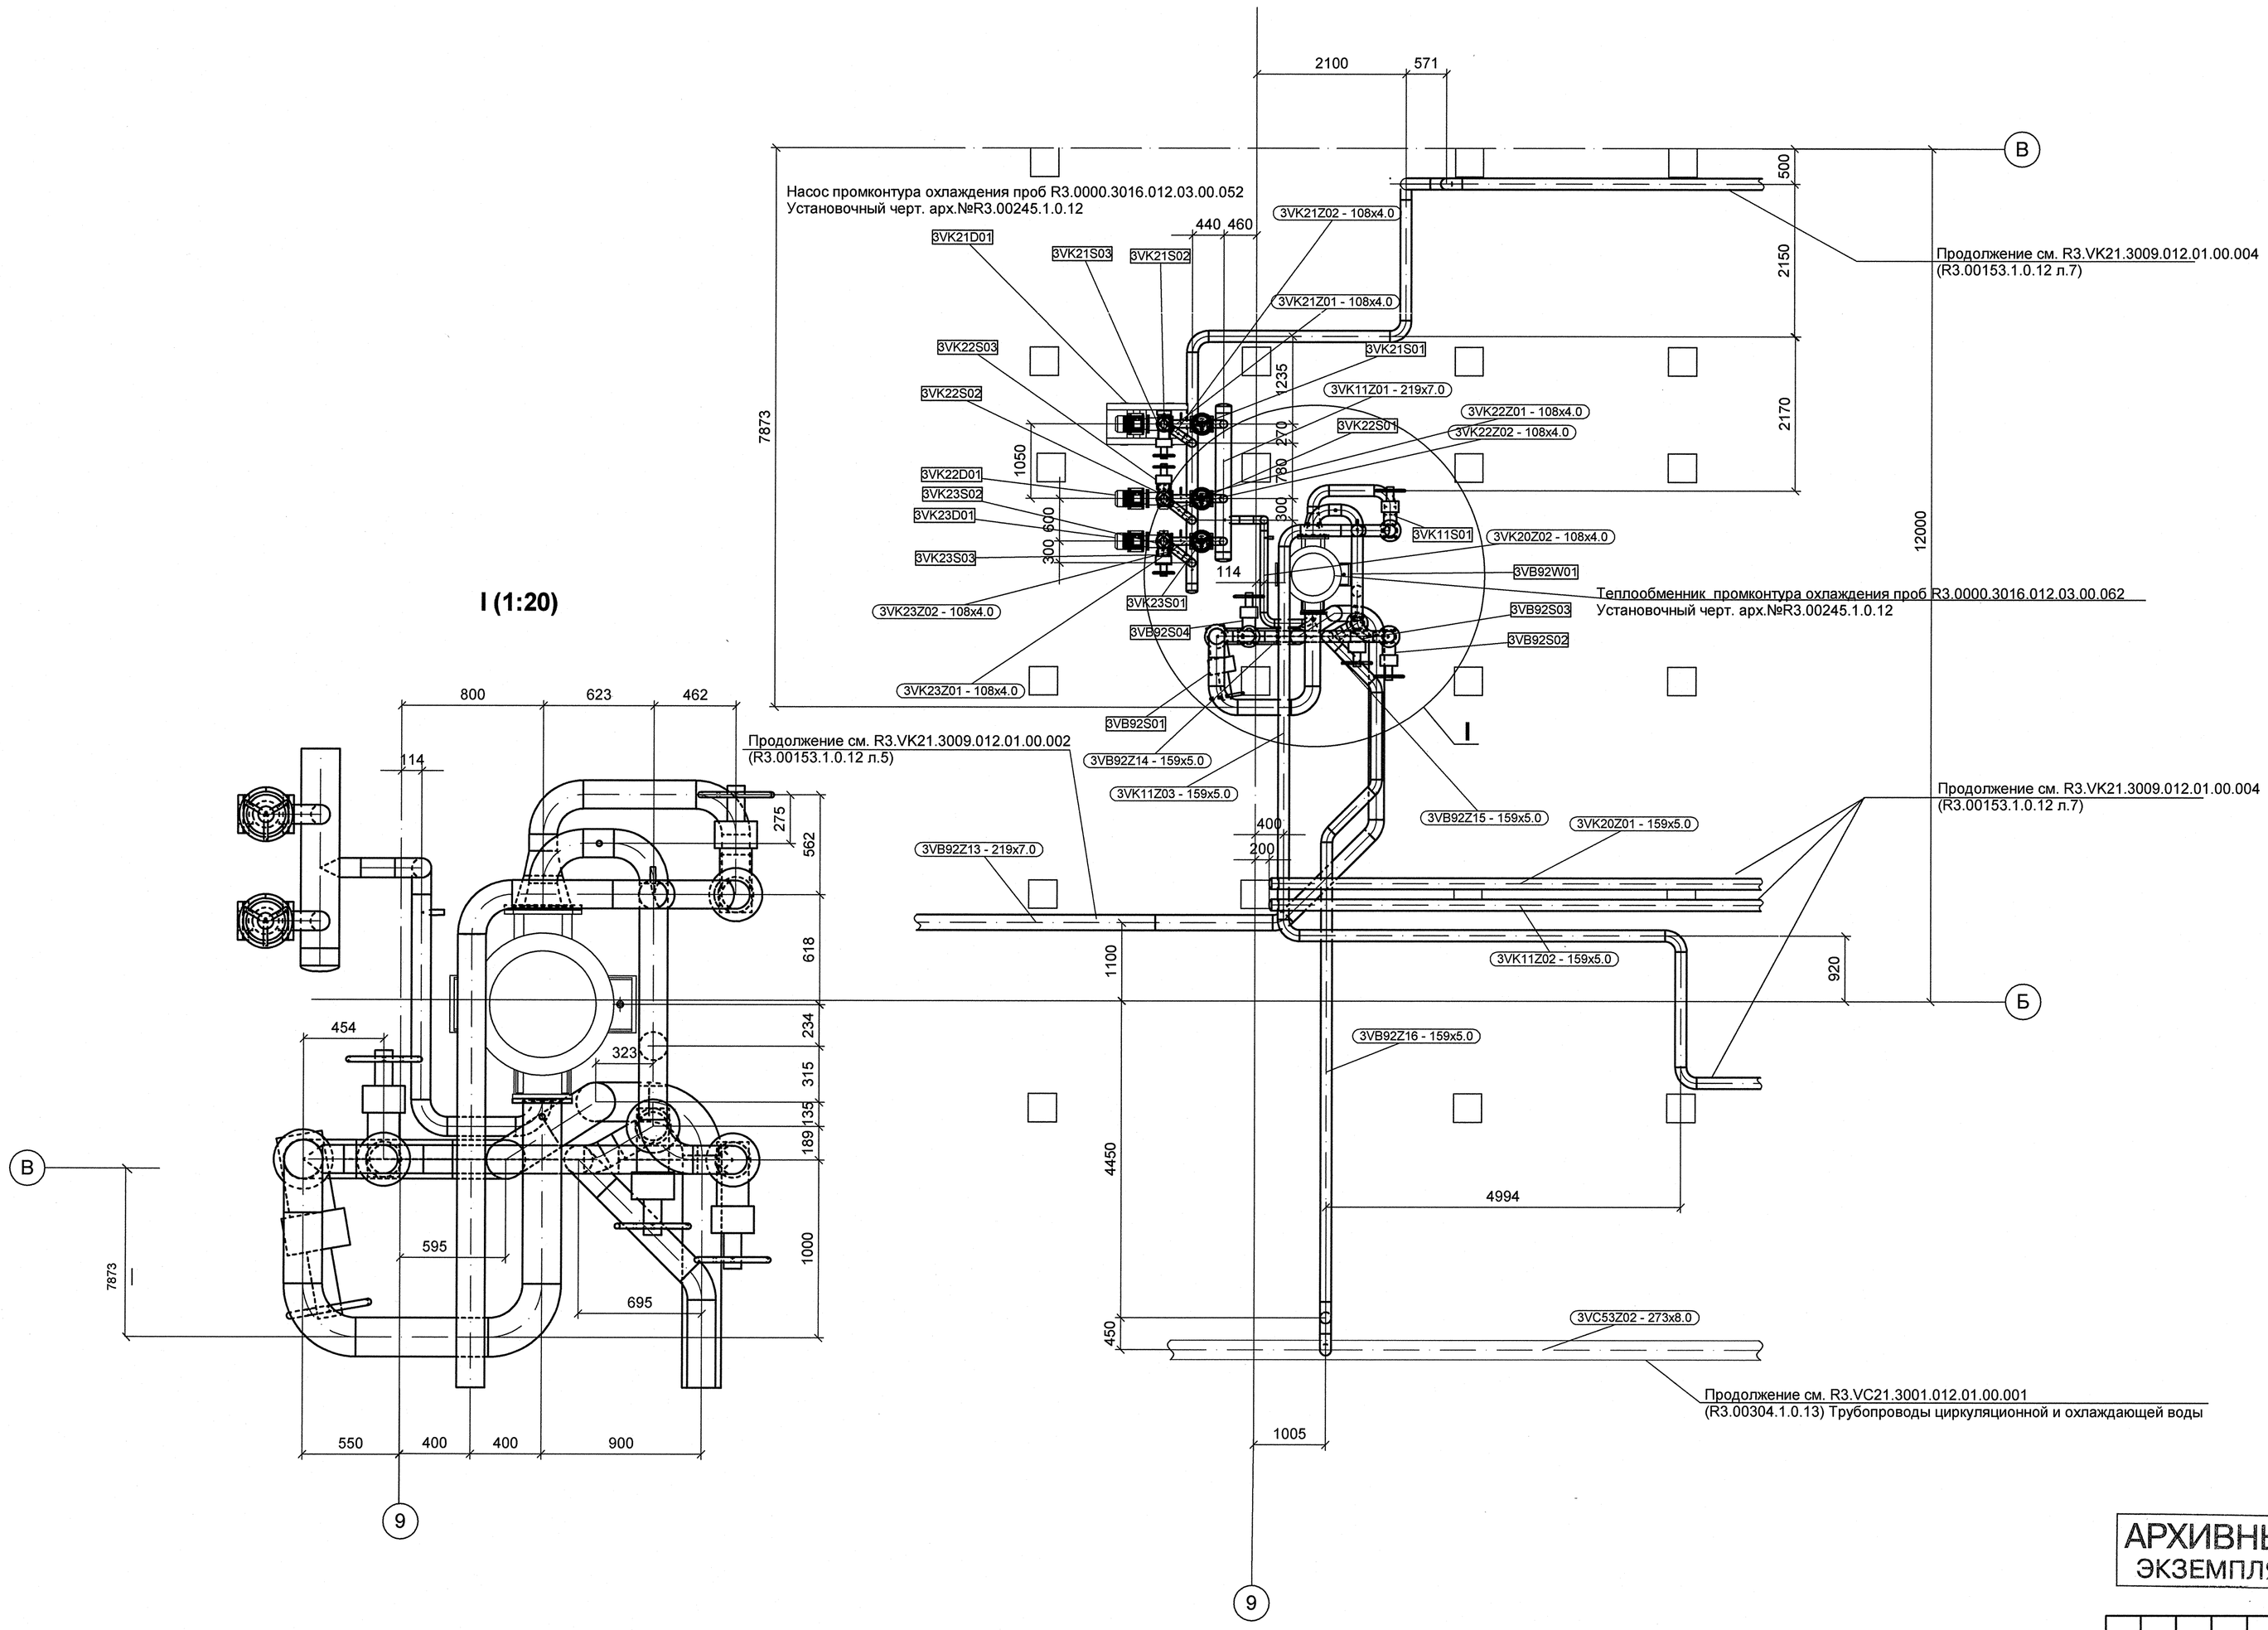

АРХИВНЫЙ ЭКЗЕМПЛЯР

3	–	Зам.	153-12	–	–
Изм.	Кол.уч.	Лист	№ док.	Подпись	Дата
Инж. 3 кат	Брянцева				01.03
Пров.инж.1 к.	Чиркова				05.03
Нач. гр.	Морозова				13.03
Н. контр.	Краснояров				21.03

Инв.№ подл.R3.00153.1.0.12
Лист 6

R3.VK21.3009.012.01.00.003

Ростовская АЭС Блок 3

Главный корпус
Турбинное и деаэраторное отделения
Трубопроводы промконтура охлаждения проб

Стадия	Лист	Листов
Р	1	1

План на отметке -3,600 между осями 8-10 и А-В
Расположение трубопровода

ОАО "НИАЭП"
2012

Формат А1

ДОПОЛНИТЕЛЬНЫЕ ПОДПИСИ
Нач. отд. Гончаров
Гл. спец. пр. Андреева
Взам. инв. N
Подп. и дата
Инв. N подл. R3.00153.1.0.12