


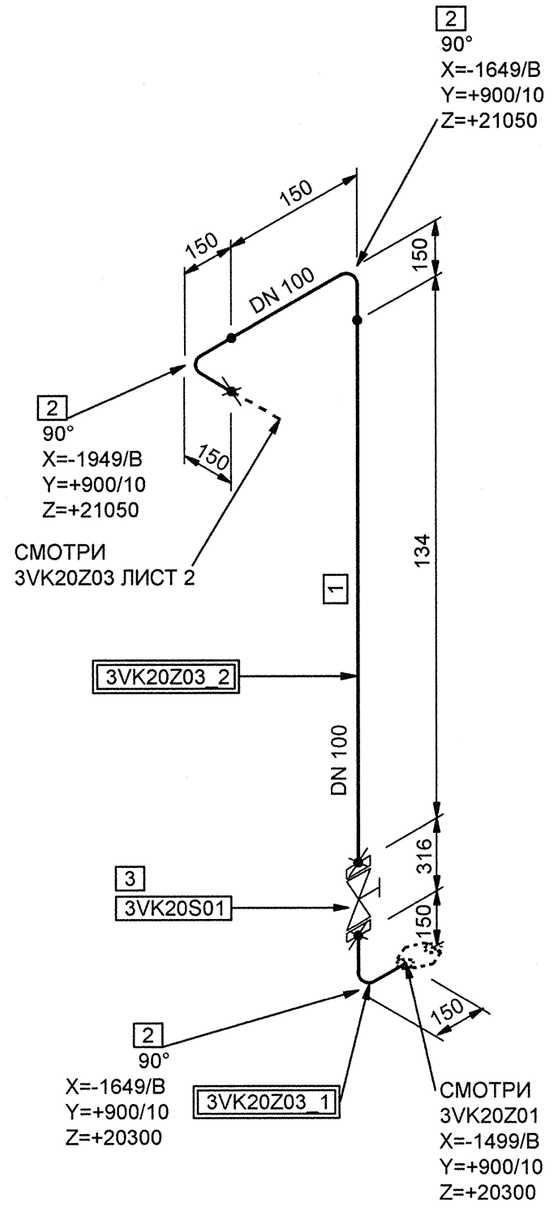




# СПЕЦИФИКАЦИЯ ДЕТАЛЕЙ И ОПОР

| ПОЗ. | НАИМЕНОВАНИЕ | КОЛ. | МАТЕРИАЛ | МАССА ЕД-ЦЫ, кг |
|---|---|---|---|---|
| 1 | ОСТ 34-42-658-84 ТРУБА 108х4 | 0.134 М | 20 ТУ 14-3-190-2004 | 10.26 |
| 2 | ОСТ 34 10.699-97 ОТВОД 90° 108х4.0 | 3 | 20 ТУ 14-3-190-2004 | 2.50 |
| 3 | ТД 13016-100М-05 (30с41нж)) ТУ 3741-001-71430388-2005 ЗАДВИЖКА КЛИНОВАЯ С ВЫДВИЖНЫМ ШПИНДЕЛЕМ С МАХОВИКОМ С ОТВЕТНЫМИ ФЛАНЦАМИ ПО ГОСТ 12821-80 И КРЕПЕЖОМ DN 100 PN 1,6 МПа Тр 425°С | 1 | СБОРНЫЙ | 53 |

БЛОКИ:

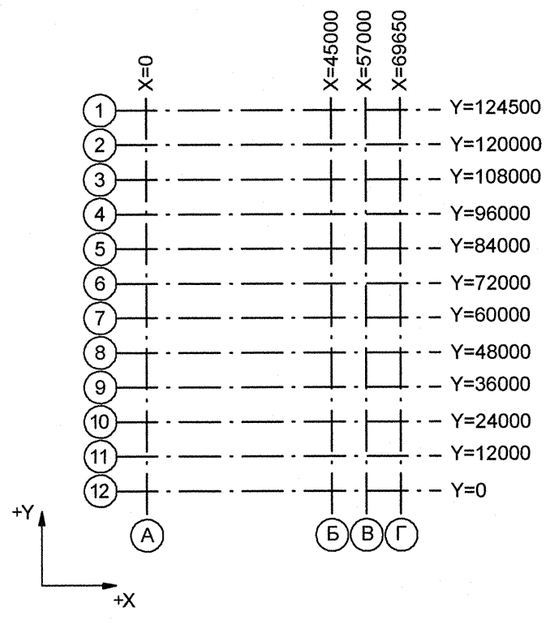3VK20Z03_1;3VK20Z03_2




Номер трубопровода - II
Подведомственность - ПБ 03-585-03
Категория трубопровода - V В
Класс безопасности - 4
Категория сейсмостойкости - III
Рабочие параметры: Pp= 0.59 МПа, tp=40°С
Среда - конденсат

| 3TG11Z01_01 | | 3 | DN 100 | Z+ 2700 X+ 175 Y- 2775 | 3TG11W01/N1 | | | | S8 3TG11Y01/PT-997 | | | | 3TG11J01/ ТГ-235 |
|---|---|---|---|---|---|---|---|---|---|---|---|---|---|
| Код блока | Трубопроводы проектируемые | Позиция детали | Условный проход | Координаты элементов в здании | Код оборудования/ Номер патрубка | Шов заводской | Шов монтажный | Резьбовое соединение | Позиция опоры Код опоры / код проходки | Направление среды | Переход | Штуцер | Код герметичной проходки/ код проходки |

| Изм. | Кол.уч. | Лист | № док. | Подпись | Дата |
|---|---|---|---|---|---|
| 4 | — | Зам. | 642-12 | — | — |
| Инж. 3 кат | | Брянцева | | | 02.10 |
| Пров.инж.1 к. | | Чиркова | | | 03.10 |
| Нач. гр. | | Морозова | | | |
| Н. контр. | | Красноярова | | | 08.10. |

АРХИВНЫЙ ЭКЗЕМПЛЯР

Инв.№ подл.R3.00153.1.0.12
Лист 61

R3.VK21.3011.012.01.00.021

Ростовская АЭС Блок 3

Главный корпус
Турбинное и деаэраторное отделения
Трубопроводы промконтура охлаждения проб

| Стадия | Лист | Листов |
|---|---|---|
| Р | 1 | 5 |

Изометрический чертеж
3VK20Z03

ОАО "НИАЭП" 2012

Формат А2

Взам. инв. N | Подп. и дата | Инв. N подл. R3.00153.1.0.12 | ДОПОЛНИТЕЛЬНЫЕ ПОДПИСИ | ДОПОЛНИТЕЛЬНЫЕ ПОДПИСИ