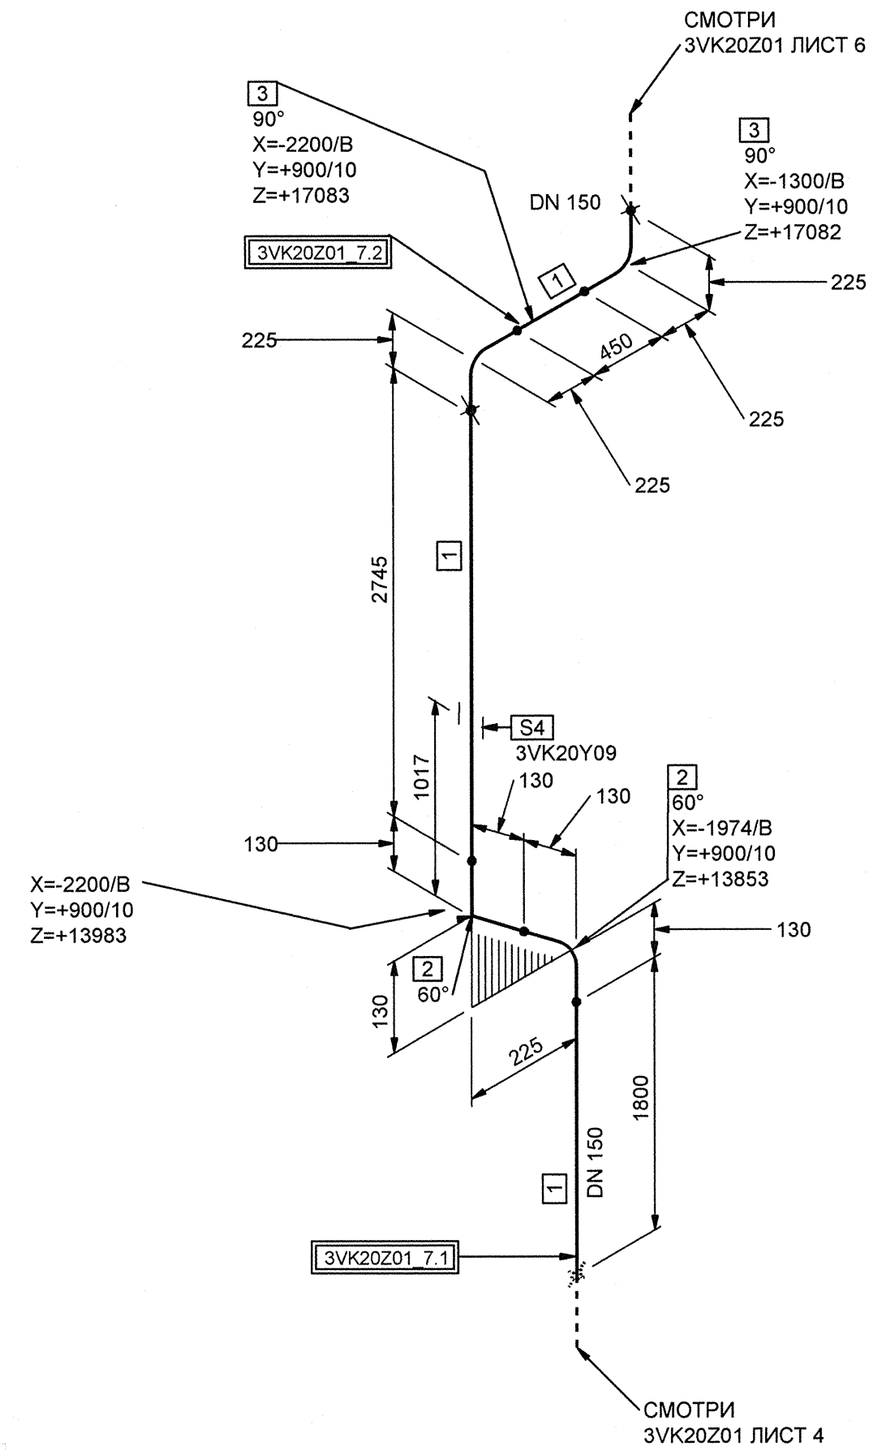
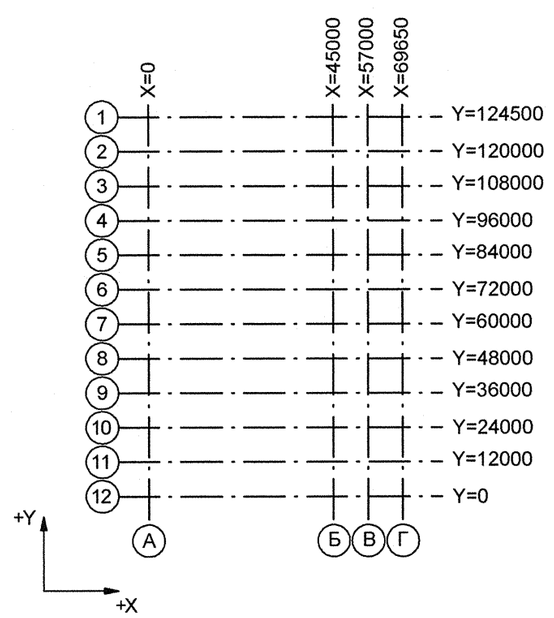



Номер трубопровода - II
Подведомственность - ПБ 03-585-03
Категория трубопровода по ПБ 03-585-03 - V В
Класс безопасности по НП-001-97 - 4
Категория сейсмостойкости по НП-031-01 - III
Рабочие параметры: Pp= 0.59 МПа, tp=40°C
Среда- конденсат

# СПЕЦИФИКАЦИЯ ДЕТАЛЕЙ И ОПОР

| ПОЗ. | НАИМЕНОВАНИЕ | КОЛ. | МАТЕРИАЛ | МАССА ЕД-ЦЫ, кг |
|---|---|---|---|---|
| 1 | ОСТ 34-42-658-84 ТРУБА 159х5 | 4.995 М | 20 ТУ 14-3-190-2004 | 18.99 |
| 2 | ОСТ 34 10.699-97 ОТВОД 60° 159х6.0 | 2 | 20 ТУ 14-3-190-2004 | 5.60 |
| 3 | ОСТ 34 10.699-97 ОТВОД 90° 159х6.0 | 2 | 20 ТУ 14-3-190-2004 | 8.40 |
| 4 | 3VK20Y09 ОПОРА СКОЛЬЗЯЩАЯ | 1 | | - |

БЛОКИ:

3VK20Z01_7.1, 3VK20Z01_7.2

| 3TG11Z01_01 | | 3 | DN 100 | Z+ 2700 X+ 175 Y- 2775 | 3TG11W01/N1 | | | | S8 3TG11Y01/PT-997 | | | | 3TG11J01/ТГ-235 |
|---|---|---|---|---|---|---|---|---|---|---|---|---|---|
| Код блока | Трубопроводы проектируемые | Позиция детали | Условный проход | Координаты элементов в здании | Код оборудования/ Номер патрубка | Шов заводской | Шов монтажный | Резьбовое соединение | Позиция опоры Код опоры / код проходки | Направление среды | Переход | Штуцер | Код герметичной проходки/ код проходки |

| Изм. | Кол.уч. | Лист | № док. | Подпись | Дата |
|---|---|---|---|---|---|
| 4 | — | Зам. | 642-12 | — | — |
| Инж. 3 кат | | Брянцева | | | 02.10 |
| Пров.инж.1 к. | | Чиркова | | | 03.10 |
| Нач. гр. | | Морозова | | | 04.10 |
| Н. контр. | | Краснояров | | | 02.10 |

АРХИВНЫЙ ЭКЗЕМПЛЯР

Инв.№ подл.R3.00153.1.0.12
Лист 22

R3.VK21.3011.012.01.00.004

Ростовская АЭС Блок 3

Главный корпус
Турбинное и деаэраторное отделения
Трубопроводы промконтура охлаждения проб

| Стадия | Лист | Листов |
|---|---|---|
| Р | 5 | 10 |

Изометрический чертеж
3VK20Z01

ОАО "НИАЭП" 2012

Формат А2

Инв. N подл. R3.00153.1.0.12 | Подп. и дата | Взам. инв. N | ДОПОЛНИТЕЛЬНЫЕ ПОДПИСИ | ДОПОЛНИТЕЛЬНЫЕ ПОДПИСИ