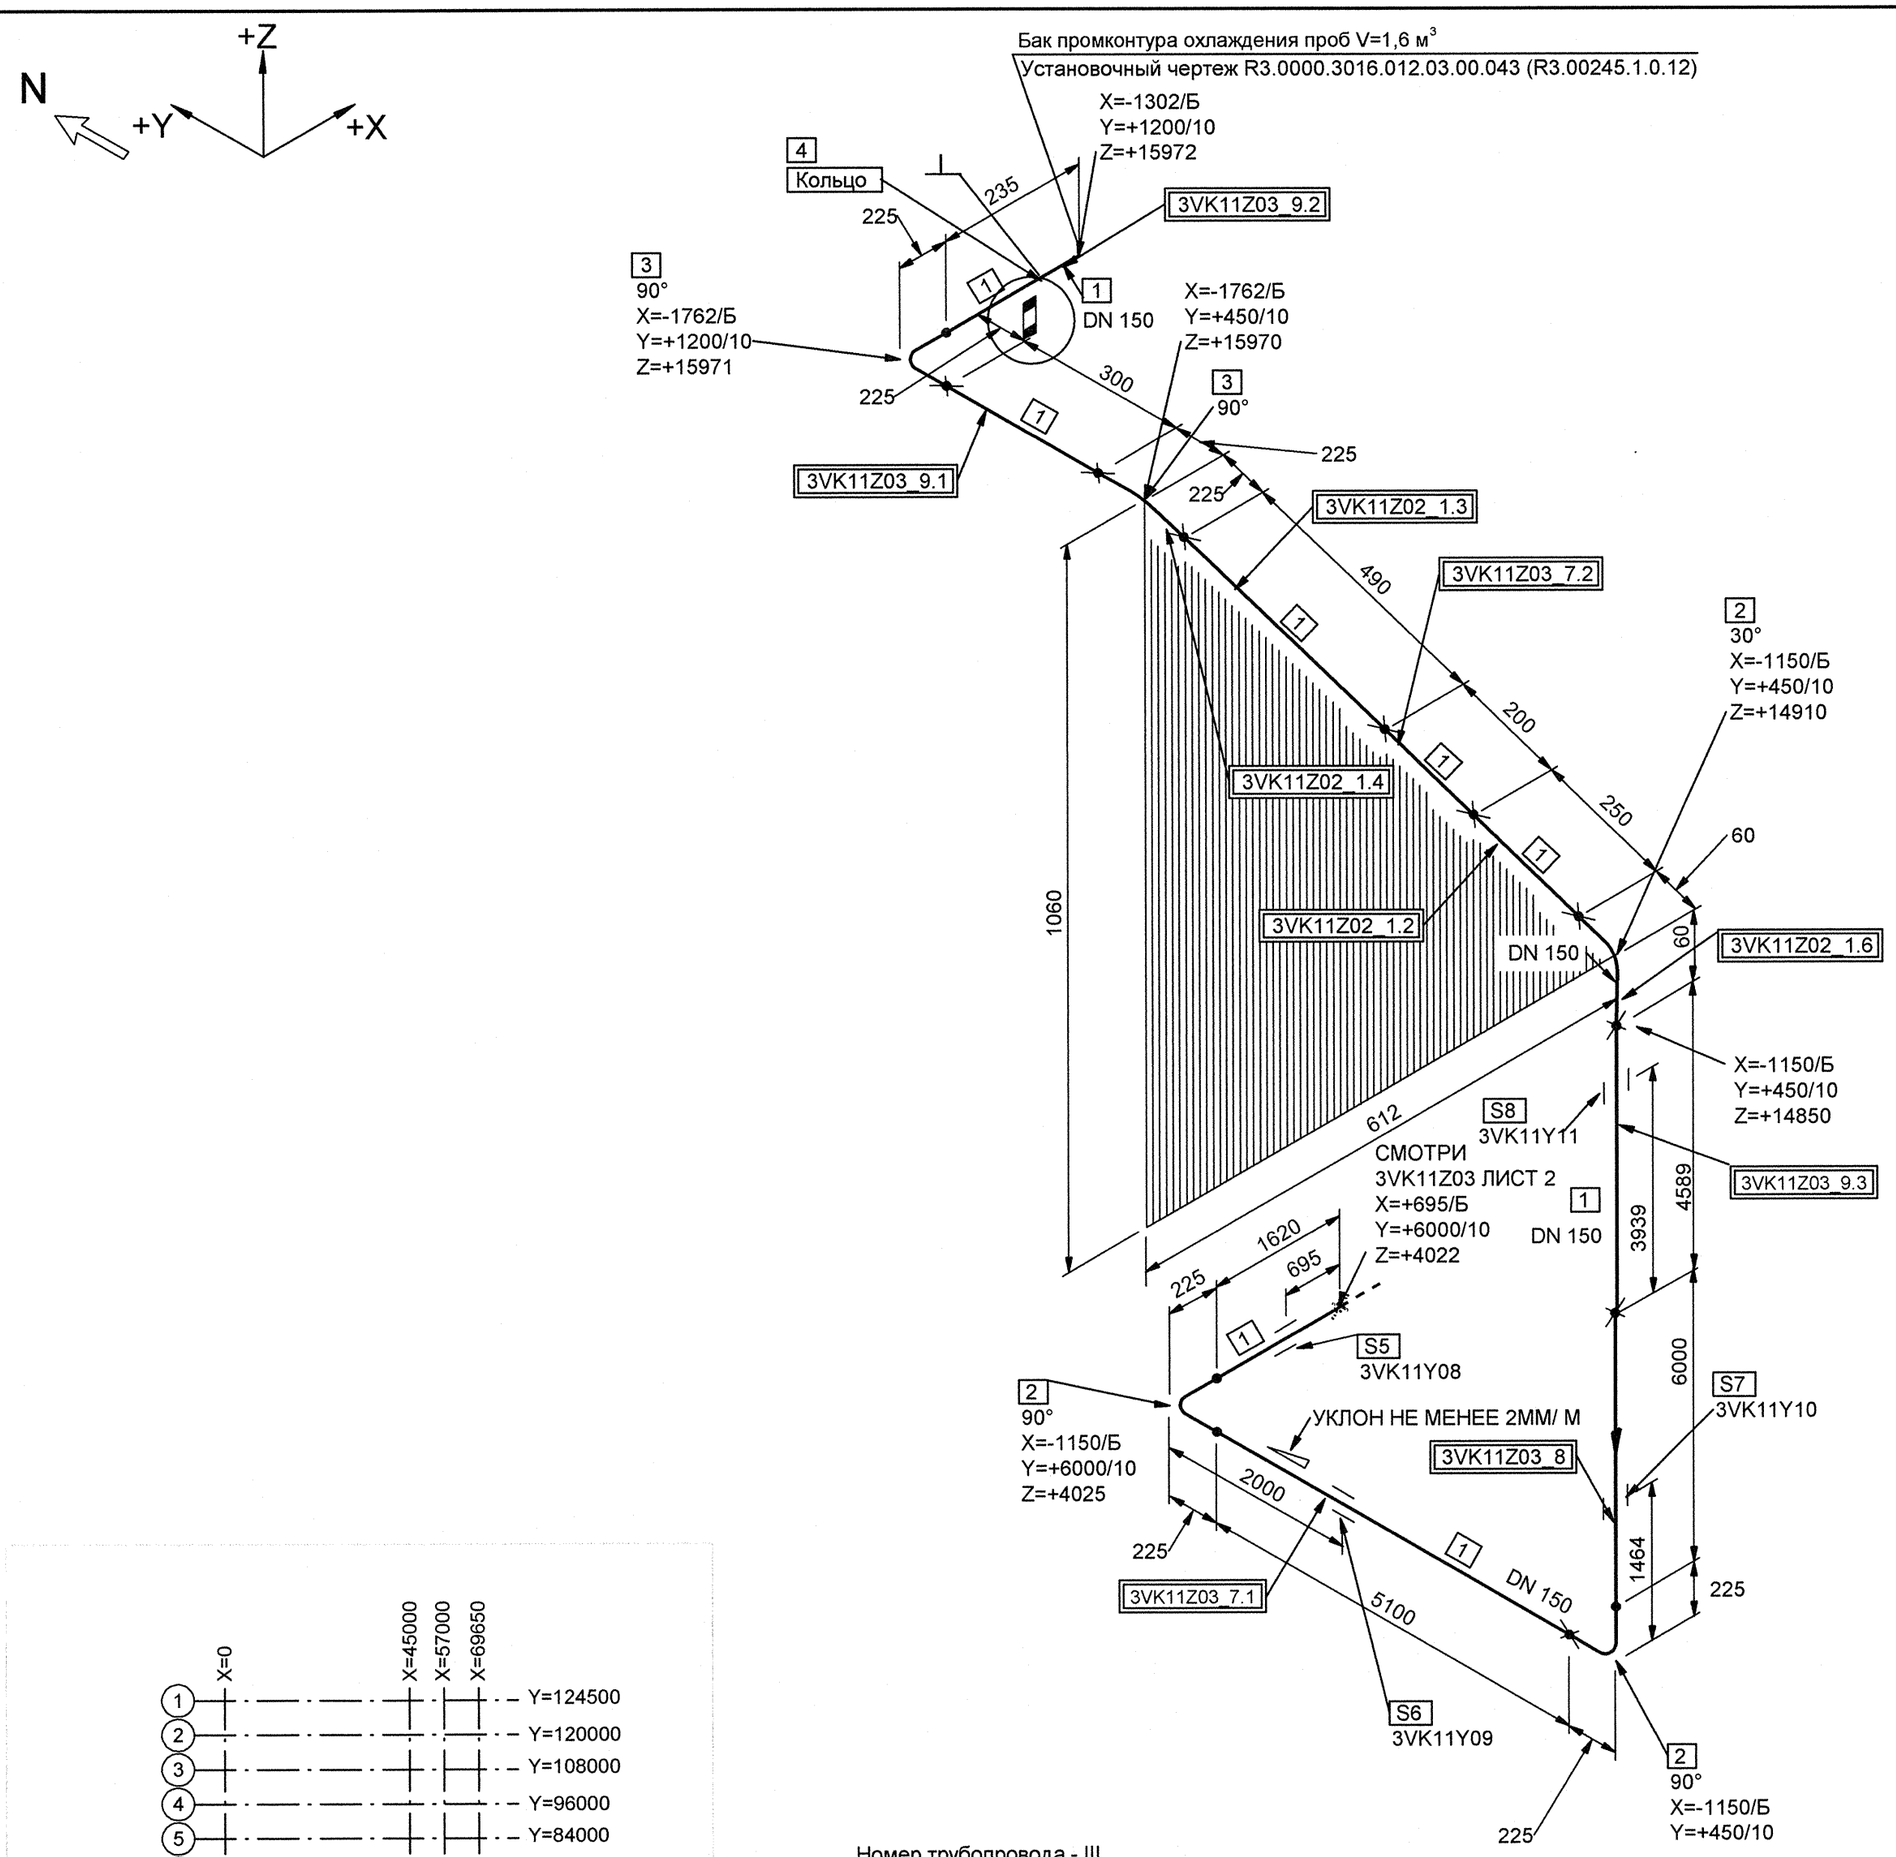


СПЕЦИФИКАЦИЯ ДЕТАЛЕЙ И ОПОР


ПОЗ.	НАИМЕНОВАНИЕ	КОЛ.	МАТЕРИАЛ	МАССА ЕД-ЦЫ, кг
1	ОСТ 34-42-658-84 ТРУБА 159х5	18.784 М	20ТУ 14-3-190-2004	18.99
2	ОСТ 34 10.699-97 ОТВОД 30° 159х6.0	1	20ТУ 14-3-190-2004	2.80
3	ОСТ 34 10.699-97 ОТВОД 90° 159х6.0	4	20ТУ 14-3-190-2004	8.40
4	Кольцо	1	Ст3сп5 ГОСТ 14637-89	2.6
5	3VK11Y08 ПОДВЕСКА	1		-
6	3VK11Y09 ПОДВЕСКА	1		-
7	3VK11Y10 ОПОРА СКОЛЬЗЯЩАЯ	1		-
8	3VK11Y11 ОПОРА СКОЛЬЗЯЩАЯ	1		-

БЛОКИ:

3VK11Z03_7.1; 3VK11Z03_8; 3VK11Z03_9.3; 3VK11Z02_1.6; 3VK11Z02_2.1; 3VK11Z03_7.2; 3VK11Z02_1.3
3VK11Z02_1.4; 3VK11Z03_9.1; 3VK11Z03_9.2

Деталь поз.4

Узел I

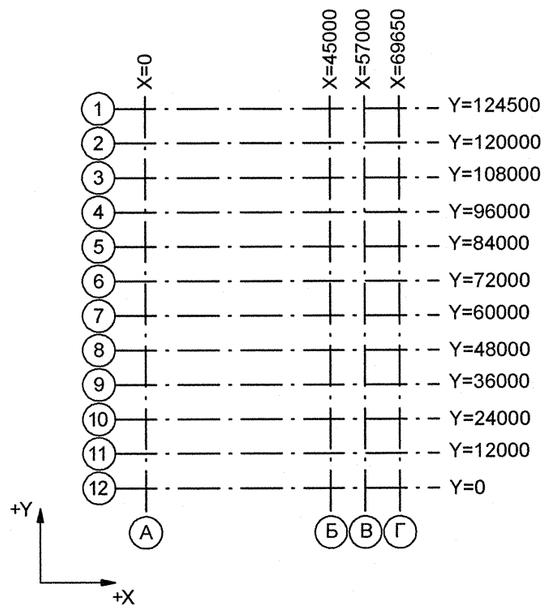

Номер трубопровода - III
Подведомственность - ПБ 03-585-03
Категория трубопровода по ПБ 03-585-03 - V В
Класс безопасности по НП-001-97 - 4
Категория сейсмостойкости по НП-031-01 - III
Рабочие параметры: Рр= 0.196 МПа, tр=85°С
Среда- конденсат

3TG11Z01_01		3	DN 100	Z+ 2700 X+ 175 Y- 2775	3TG11W01/N1				S8 3TG11Y01/PT-997				3TG11J01/ТГ-235
Код блока	Трубопроводы проектируемые	Позиция детали	Условный проход	Координаты элементов в здании	Код оборудования/ Номер патрубка	Шов заводской	Шов монтажный	Резьбовое соединение	Позиция опоры Код опоры / код проходки	Направление среды	Переход	Штуцер	Код герметичной проходки/ код проходки

Изм.	Кол.уч.	Лист	№ док.	Подпись	Дата
4	—	Зам.	642-12	—	—
Инж. 3 кат		Брянцева			02.10
Пров.инж.1 к.		Чиркова			03.10
Нач. гр.		Морозова			04.10
Н. контр.		Краснояров			08.10

АРХИВНЫЙ ЭКЗЕМПЛЯР

Инв.№ подл.R3.00153.1.0.12
Лист 32

R3.VK21.3011.012.01.00.006

Ростовская АЭС Блок 3

Главный корпус
Турбинное и деаэраторное отделения
Трубопроводы промконтура охлаждения проб

Стадия	Лист	Листов
Р	3	3

Изометрический чертеж
3VK11Z03

ОАО "НИАЭП" 2012

Формат А2

ДОПОЛНИТЕЛЬНЫЕ ПОДПИСИ

Взам. инв. N

Подп. и дата

Инв. N подл. R3.00153.1.0.12