
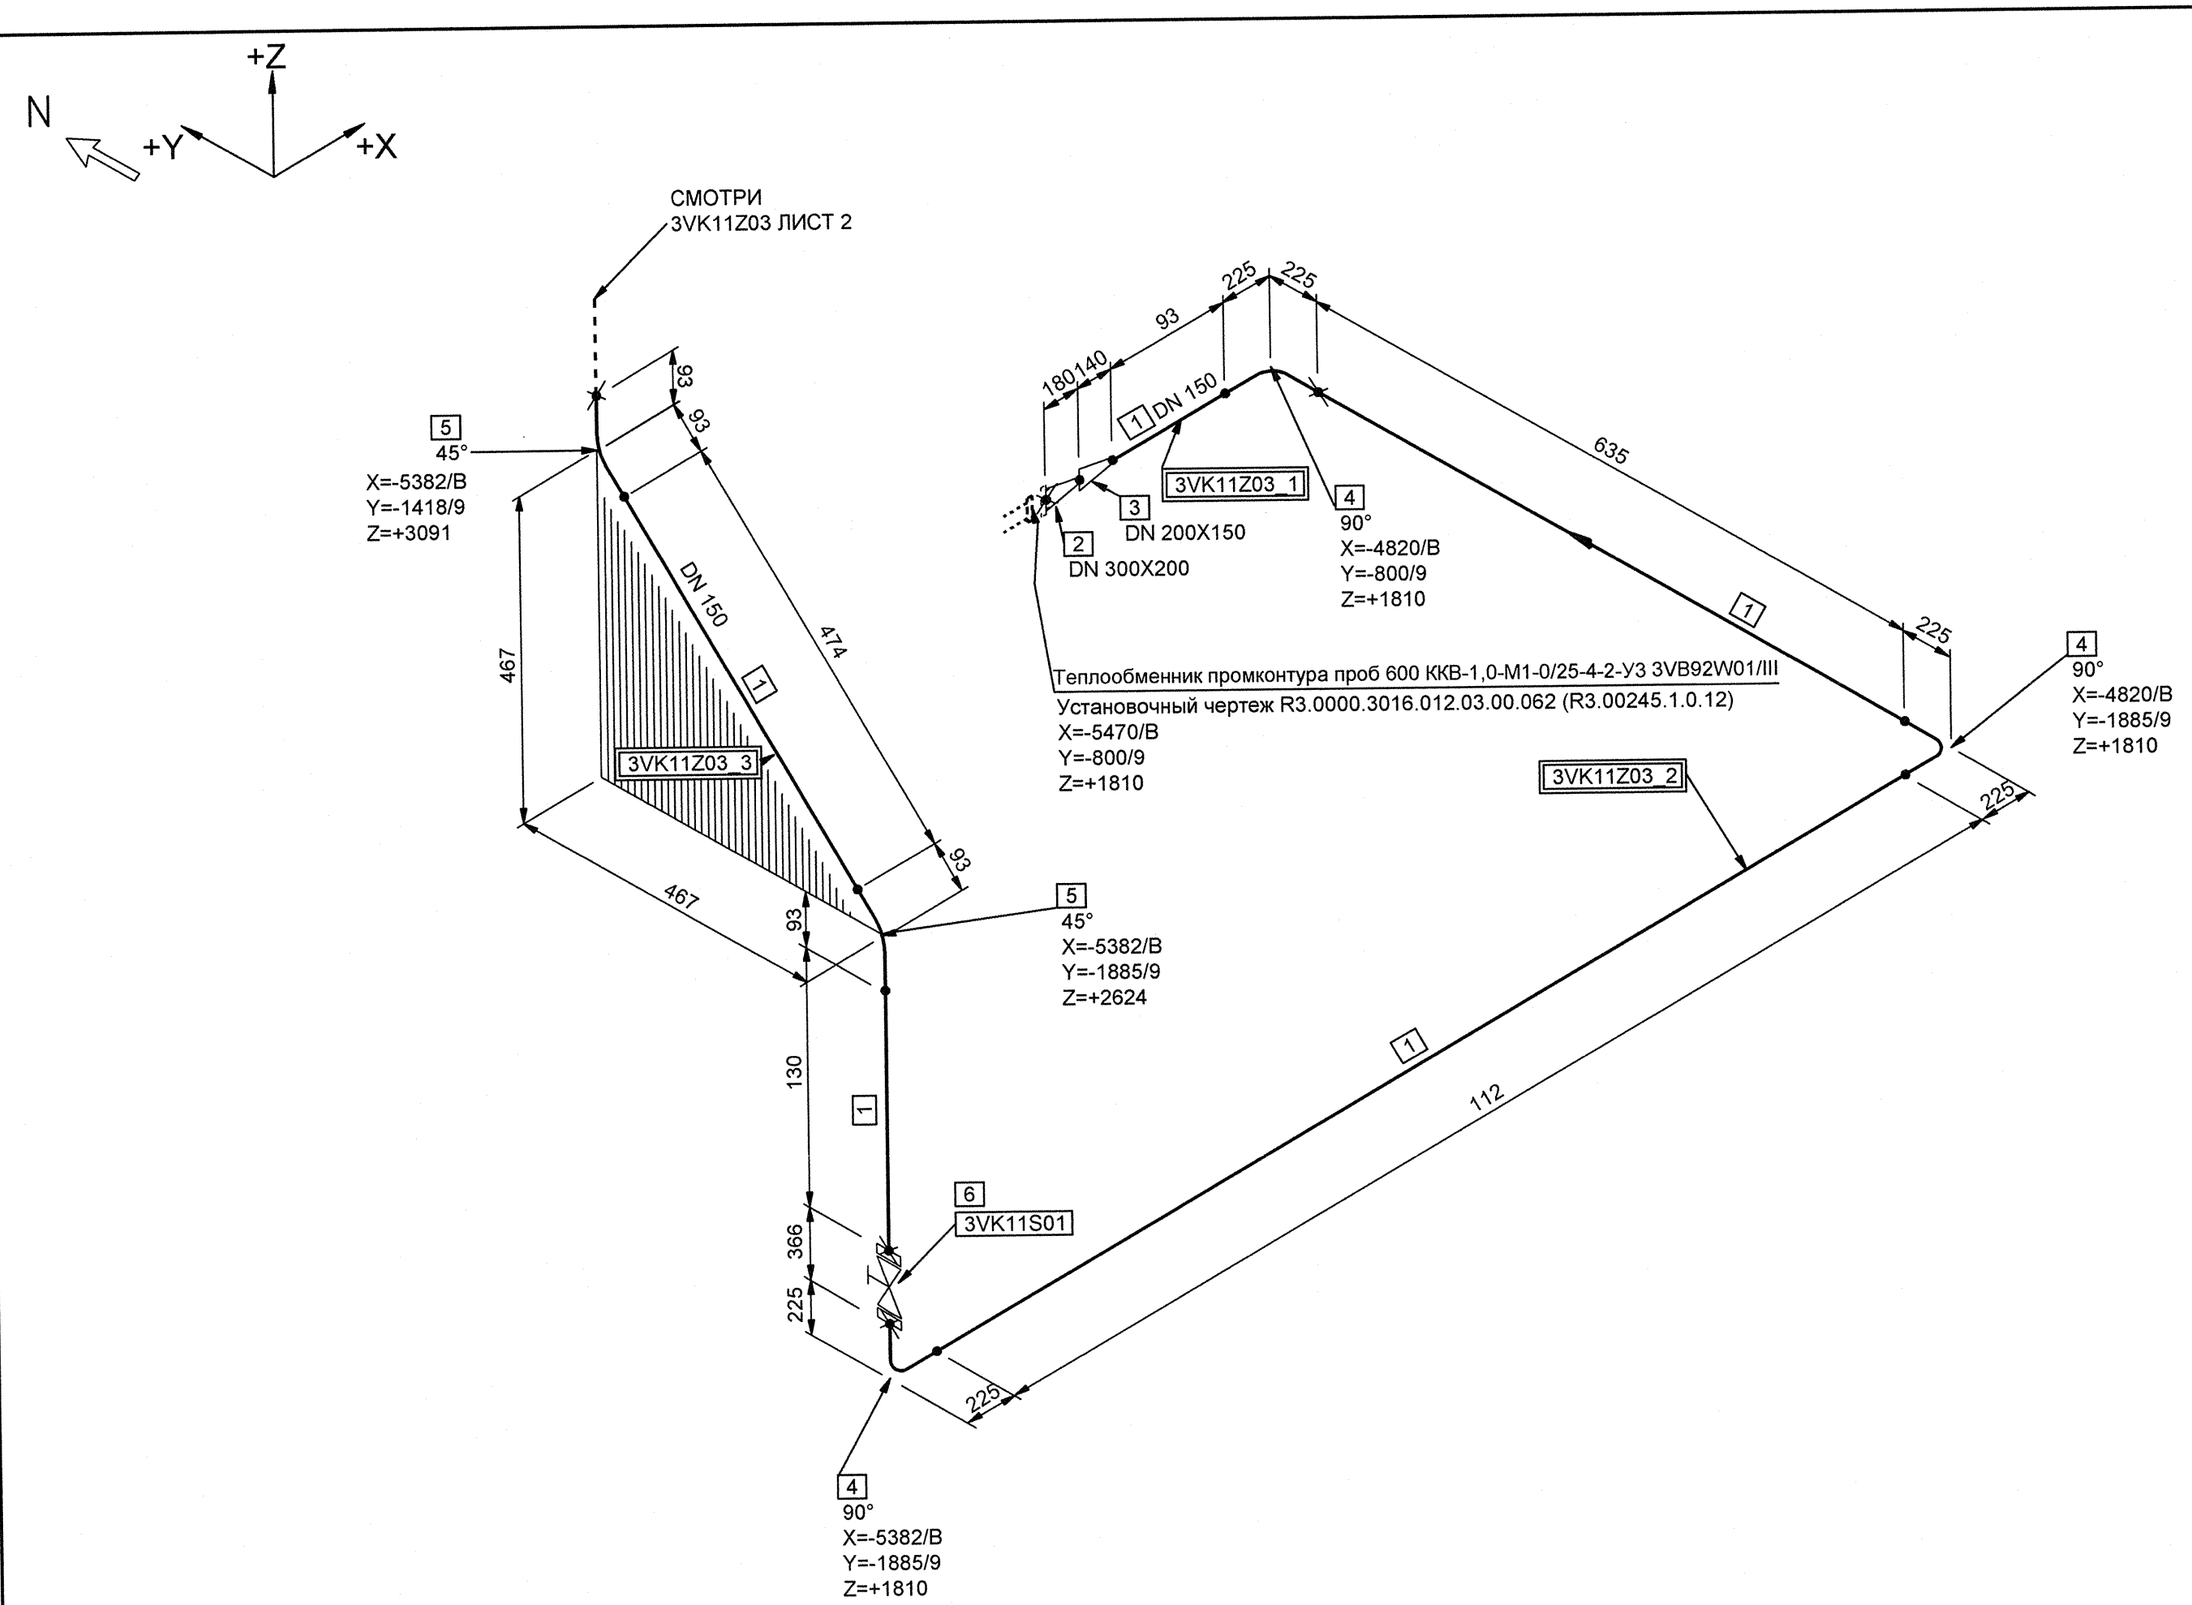


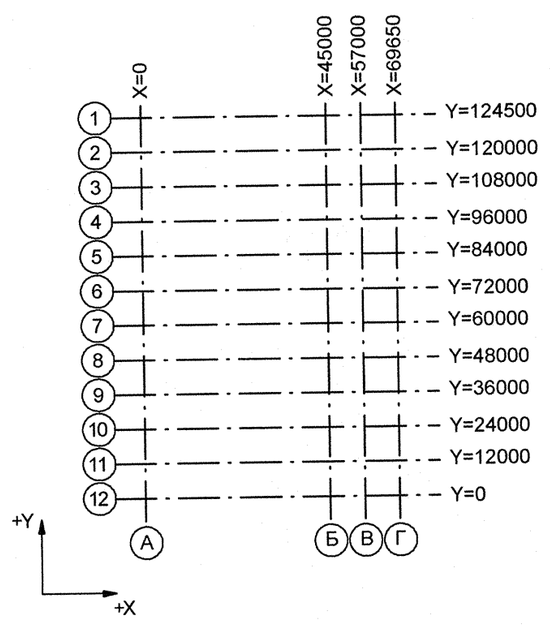

СПЕЦИФИКАЦИЯ ДЕТАЛЕЙ И ОПОР

ПОЗ.	НАИМЕНОВАНИЕ	КОЛ.	МАТЕРИАЛ	МАССА ЕД-ЦЫ, кг
1	ОСТ 34-42-658-84 ТРУБА 159х5	1.444 М	20 ТУ 14-3-190-2004	18.99
2	ОСТ 34 10.700-97 ПЕРЕХОД К 325х10.0х 219х8.0-180	1	20 ТУ 14-3-190-2004	14.00
3	ОСТ 34 10.700-97 ПЕРЕХОД К 219х7.0х 159х5.0-140	1	20 ТУ 14-3-190-2004	6.20
4	ОСТ 34 10.699-97 ОТВОД 90° 159х6.0	3	20 ТУ 14-3-190-2004	8.40
5	ОСТ 34 10.699-97 ОТВОД 45° 159х6.0	2	20 ТУ 14-3-190-2004	4.20
6	ТД 13016-150М-05 (30с41нж) ТУ 3741-001-71430388-2005 ЗАДВИЖКА КЛИНОВАЯ С ВЫДВИЖНЫМ ШПИНДЕЛЕМ С МАХОВИКОМ С ОТВЕТНЫМИ ФЛАНЦАМИ ПО ГОСТ 12821-80 И КРЕПЕЖОМ DN 150 PN 1,6 МПа Тр 425°С	1	СБОРНЫЙ	93

БЛОКИ:

3VK11Z03_1;3VK11Z03_2;3VK11Z03_3

Номер трубопровода - III
Подведомственность - ПБ 03-585-03
Категория трубопровода - V В
Класс безопасности - 4
Категория сейсмостойкости - III
Рабочие параметры: Рр= 0.196 МПа, tр=85°С
Среда - конденсат

Код блока	Трубопроводы проектируемые	3 Позиция детали	DN 100 Условный проход	Z+ 2700 X+ 175 Y- 2775 Координаты элементов в здании	Код оборудования/ Номер патрубка	Шов заводской	Шов монтажный	Резьбовое соединение	S8 Позиция опоры Код опоры / код проходки	Направление среды	Переход	Штуцер	Код герметичной проходки/ код проходки

Изм.	Кол.уч.	Лист	№ док.	Подпись	Дата
4	—	Зам.	642-12	–	–
Инж. 3 кат		Брянцева			02.10
Пров.инж.1 к.		Чиркова			03.10
Нач. гр.		Морозова			04.10
Н. контр.		Краснояров			

АРХИВНЫЙ ЭКЗЕМПЛЯР

Инв.№ подл.R3.00153.1.0.12
Лист 30

R3.VK21.3011.012.01.00.006

Ростовская АЭС Блок 3

Главный корпус
Турбинное и деаэраторное отделения
Трубопроводы промконтура охлаждения проб

Стадия	Лист	Листов
Р	1	3

Изометрический чертеж
3VK11Z03

ОАО "НИАЭП" 2012

Формат А2

ДОПОЛНИТЕЛЬНЫЕ ПОДПИСИ

Взам. инв. N

Подп. и дата

Инв. N подл. R3.00153.1.0.12