


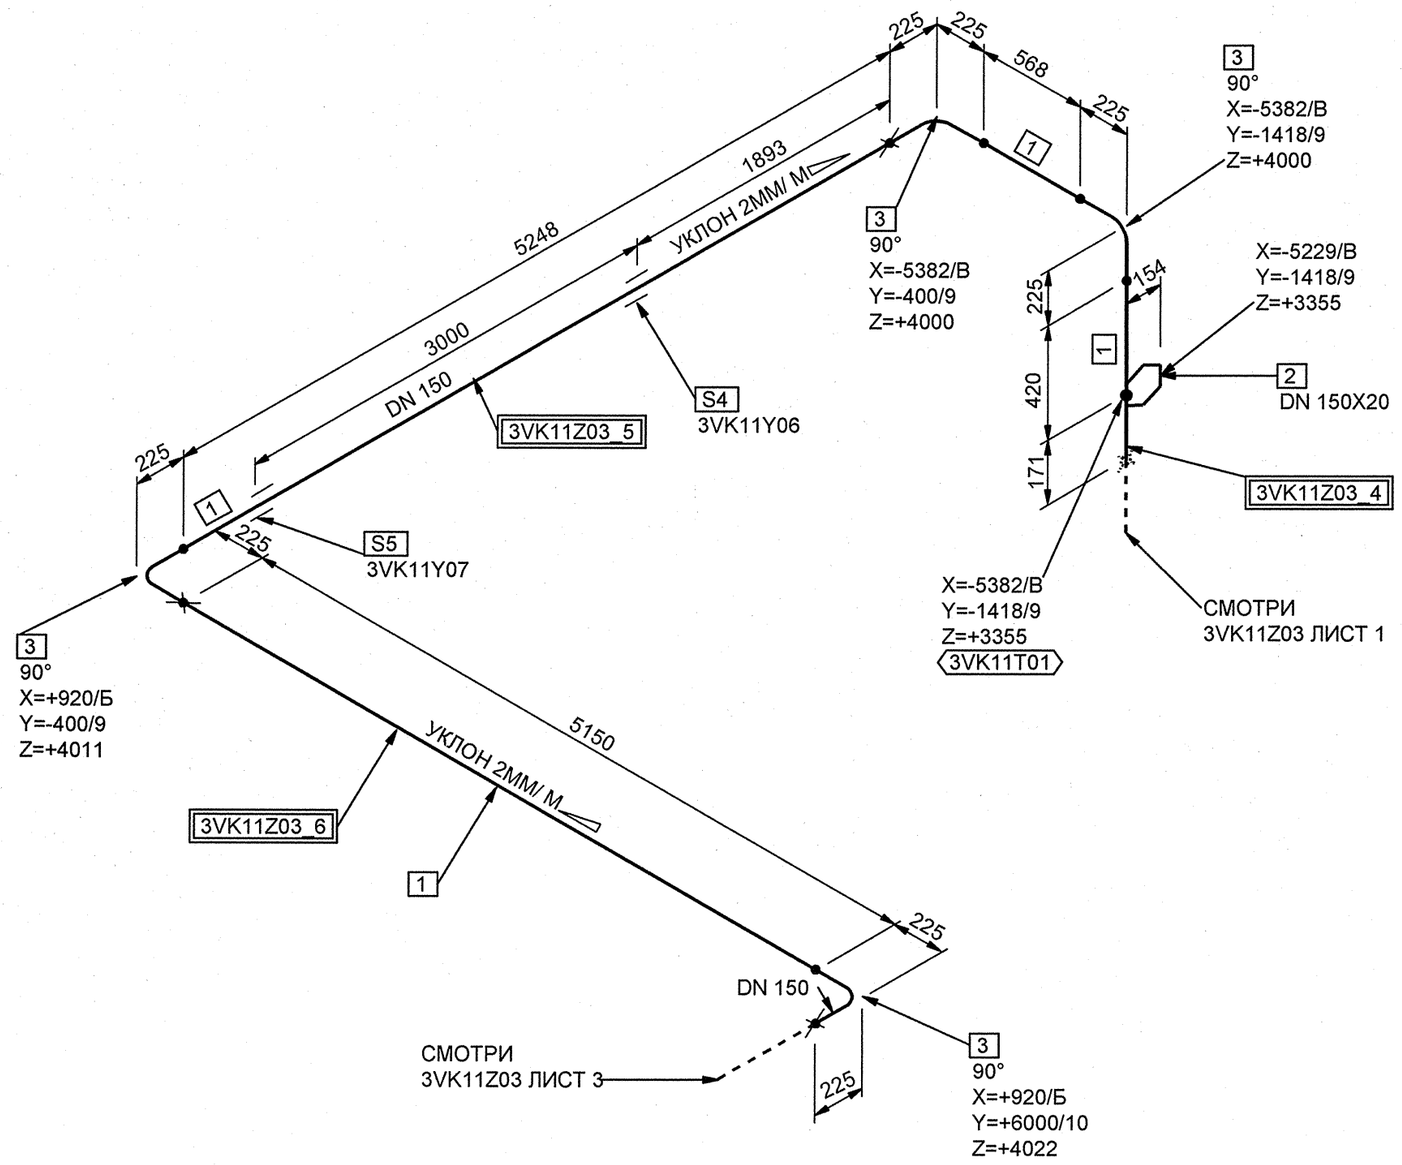


СПЕЦИФИКАЦИЯ ДЕТАЛЕЙ И ОПОР

ПОЗ.	НАИМЕНОВАНИЕ	КОЛ.	МАТЕРИАЛ	МАССА ЕД-ЦЫ, кг
1	ОСТ 34-42-658-84 ТРУБА 159х5	11.557 М	20 ТУ 14-3-190-2004	18.99
2	ШТУЦЕР КИП	1	-	-
3	ОСТ 34 10.699-97 ОТВОД 90° 159х6.0	4	20 ТУ 14-3-190-2004	8.40
4	3VK11Y06 ОПОРА СКОЛЬЗЯЩАЯ	1		-
5	3VK11Y07 ОПОРА СКОЛЬЗЯЩАЯ	1		-

БЛОКИ:

3VK11Z03_4;3VK11Z03_5;3VK11Z03_6

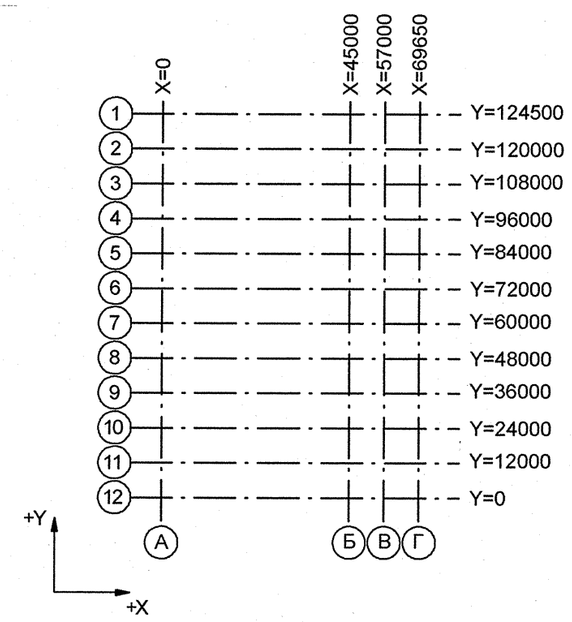

Номер трубопровода - III
Подведомственность - ПБ 03-585-03
Категория трубопровода - V В
Класс безопасности - 4
Категория сейсмостойкости - III
Рабочие параметры: Рр= 0.196 МПа, tр=85°С
Среда -конденсат

3TG11Z01_01		3	DN 100	Z+ 2700 X+ 175 Y- 2775	3TG11W01/N1				S8 3TG11Y01/PT-997				3TG11J01/ ТГ-235
Код блока	Трубопроводы проектируемые	Позиция детали	Условный проход	Координаты элементов в здании	Код оборудования/ Номер патрубка	Шов заводской	Шов монтажный	Резьбовое соединение	Позиция опоры Код опоры / код проходки	Направление среды	Переход	Штуцер	Код герметичной проходки/ код проходки

АРХИВНЫЙ ЭКЗЕМПЛЯР

Изм.	Кол.уч.	Лист	№ док.	Подпись	Дата
3	—	Зам.	133-12	-	-
Инж. 3 кат		Брянцева			13.03
Пров.инж.1 к.		Чиркова			13.03
Нач. гр.		Морозова			18.03
Н. контр.		Краснояров			19.03

Инв.№ подл.R3.00153.1.0.12
Лист 31

R3.VK21.3011.012.01.00.006

Ростовская АЭС Блок 3

Главный корпус
Турбинное и деаэраторное отделения
Трубопроводы промконтура охлаждения проб

Стадия	Лист	Листов
Р	2	3

Изометрический чертеж
3VK11Z03

ОАО "НИАЭП" 2012

Инв. N подл. | Подп. и дата | Взам. инв. N
R3.00153.1.0.12

ДОПОЛНИТЕЛЬНЫЕ ПОДПИСИ

Формат А2