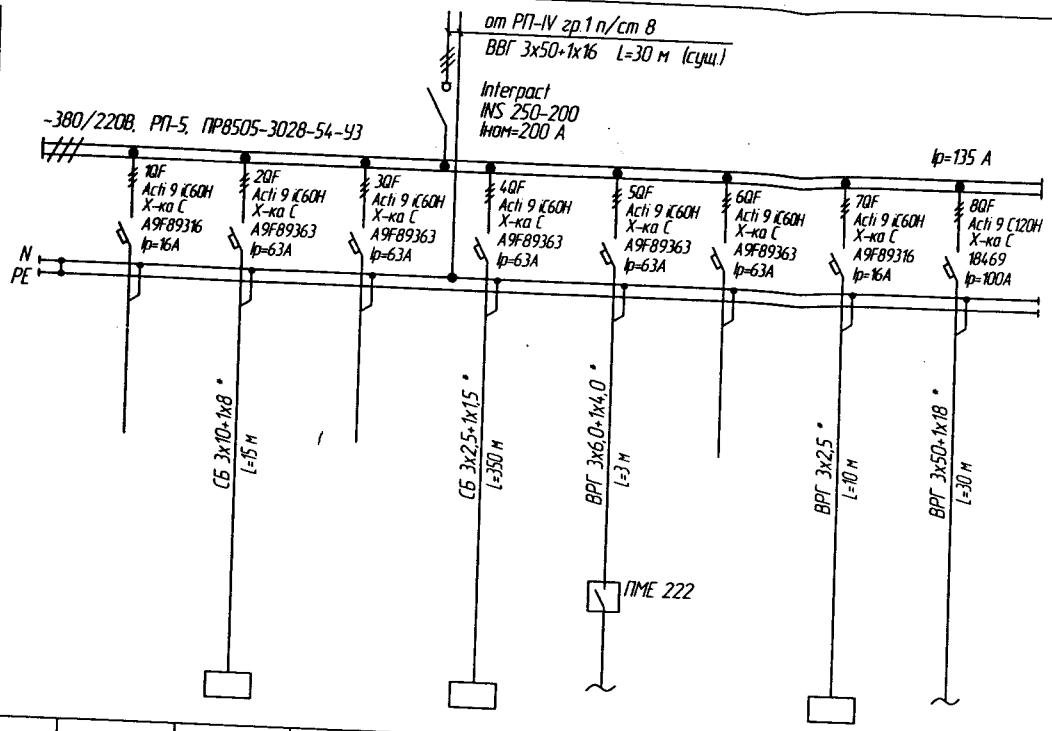

Данные питающей сети								
Шит распределительный, № по плану, тип: Тип и номинальный ток аппарата ввода, А								
Сборные шины Напряжение Сечение								
Номинальный ток и уставка расцепителя автомата, А Тип и номинальный ток пускового аппарата								
№ кабеля Марка и сечение провода (кабеля)		СБ 3х10+1х8 *	СБ 3х2,5+1х15 *	ВРГ 3х6,0+1х4,0 *	ВРГ 3х2,5 *	ВРГ 3х50+1х18 *		
Длина кабеля, Ду усл. трубы, длина		L=15 м	L=350 м	L=3 м	L=10 м	L=30 м		
Номинальный ток и уставка расцепителя автомата, А Тип и номинальный ток пускового аппарата								
№ кабеля Марка и сечение провода (кабеля)								
Длина кабеля, Ду усл. трубы, длина								
Электроприемник: Условные графические изображения				ПМЕ 222				
N по плану								
Тип								
Номинальная мощность, кВт								
Ток, А Iн / Iп								
Наименование механизма и N по технологическому плану		Резерв	АВР ЩО-1 п/ст 8	Резерв	БУ (с.т. 51)	Стенд испытания насосов ПМКД	Резерв	ШПР	Ввод с РП-II гр. 3 п/ст 8
Номер помещения								

Примечания:

1 *-Кабели отходящих линий - существующие;
2 По просьбе эксплуатации, применить распределительные пункты навесного исполнения;
3 Вопрос переподключения кабелей и место установки распределительных пунктов решается силами эксплуатации.

Инв. № 312-774

Изм.	Кол.уч.	Лист	N док.	Подпись	Дата
Разраб.		Копылова			
Проверил		Соловов			
Н. контр.		Соловов			

0301.235.0000-ЭМ

г.Озёрск. ФГУП "ПО "Маяк". Завод 235

Трансформаторная подстанция ТП-8А
Здания 107, 108, 109, 124
Замена распределительных пунктов

Стадия	Лист	Листов
Р	3	

РП-5. Схема принципиальная

Инв. № подл. | Подп. и дата | Взам.инв.№
312-774