


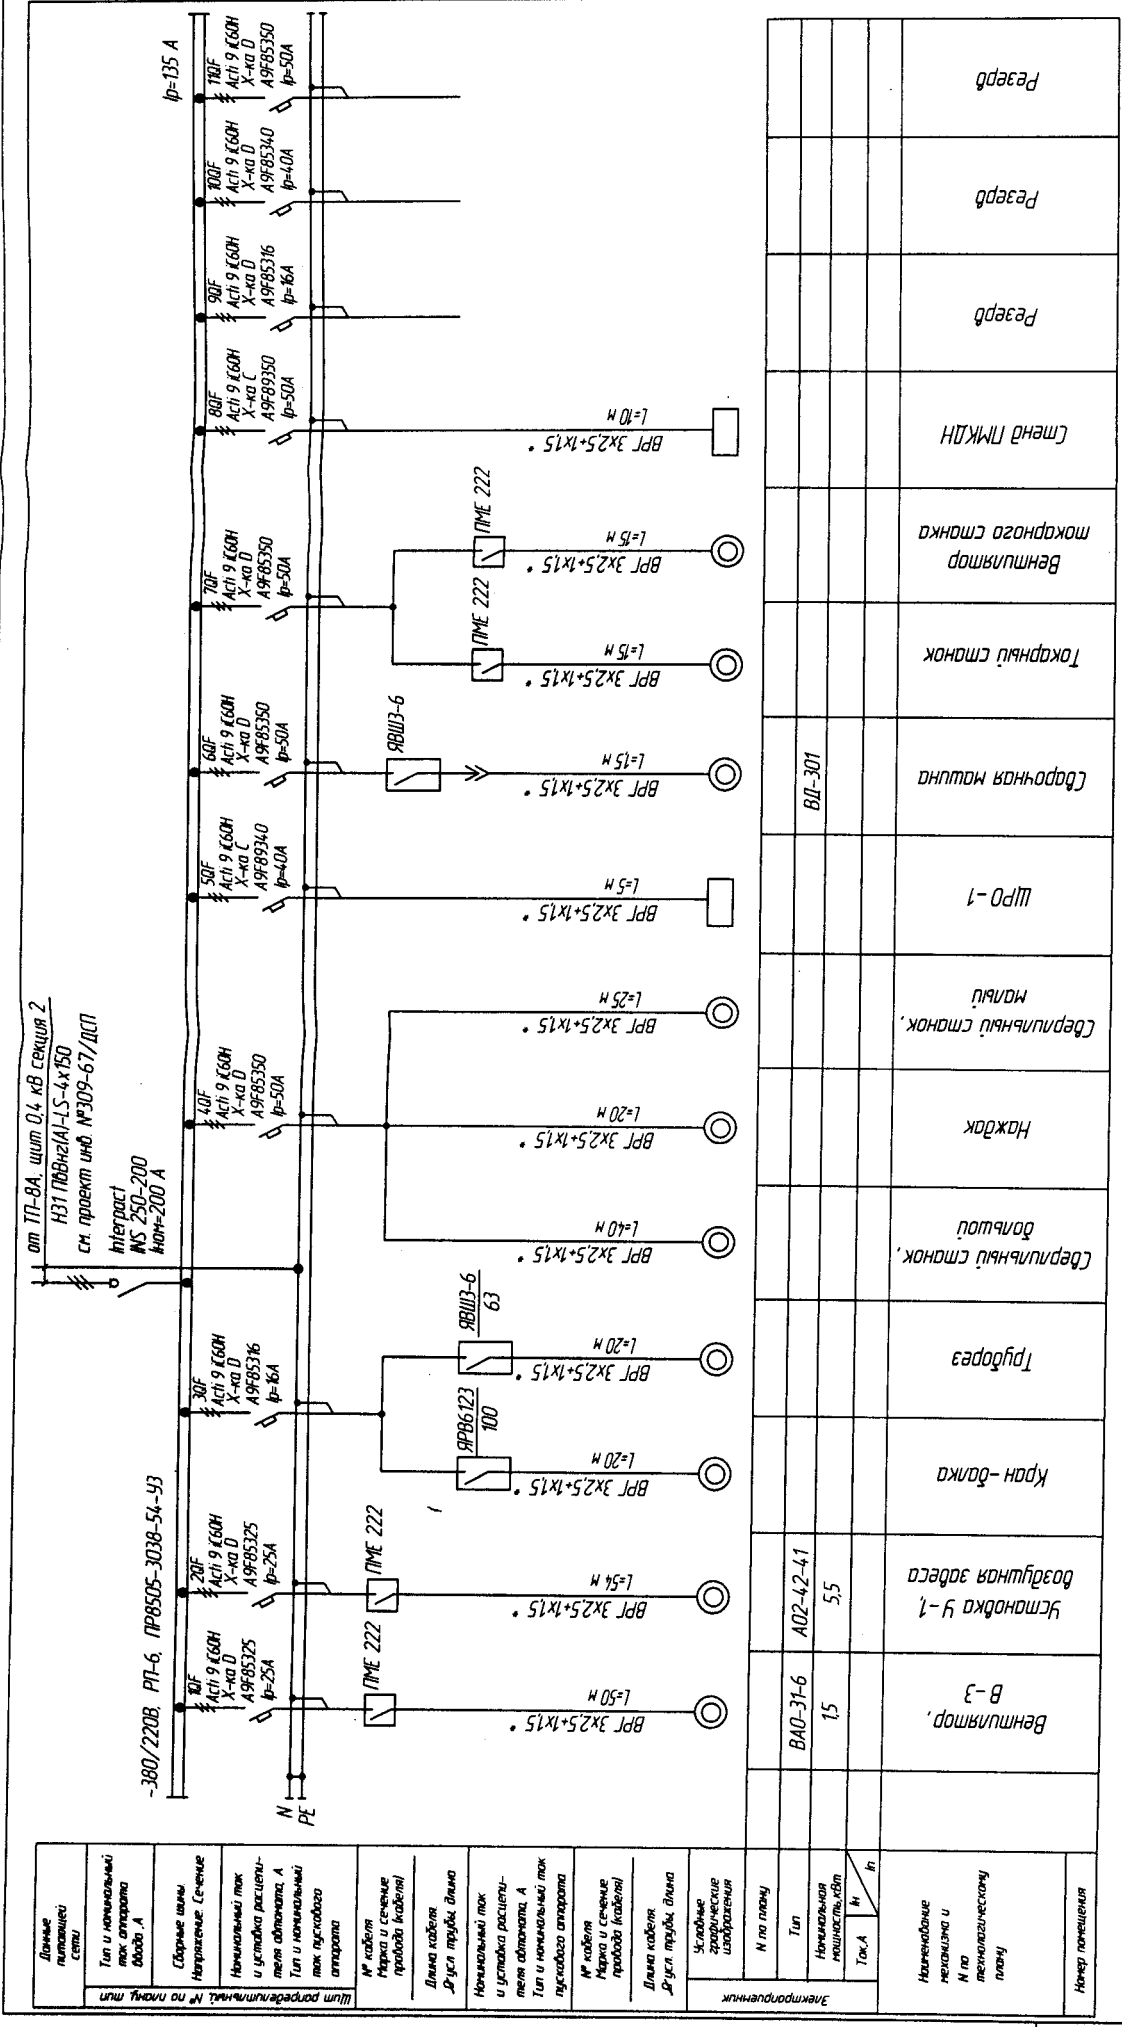

ИЧД № 312-774

0301235.0000-ЭМ

- 1 * Кабели отходящих линий - существующие.
2 По просьбе эксплуатации, применить распределительные пункты набежного исполнения.
3 Вопрос переподключения кабелей и место установки распределительных пунктов решается силами эксплуатации

Примечания:

г.Озёрск ФГУП "ПО "Маяк" Завод 235

Трансформаторная подстанция ТП-8А
Здания 107, 108, 109, 124
Зачтена распределительных пунктов

Станция Лист 4

Чарльсский Филипп РДП