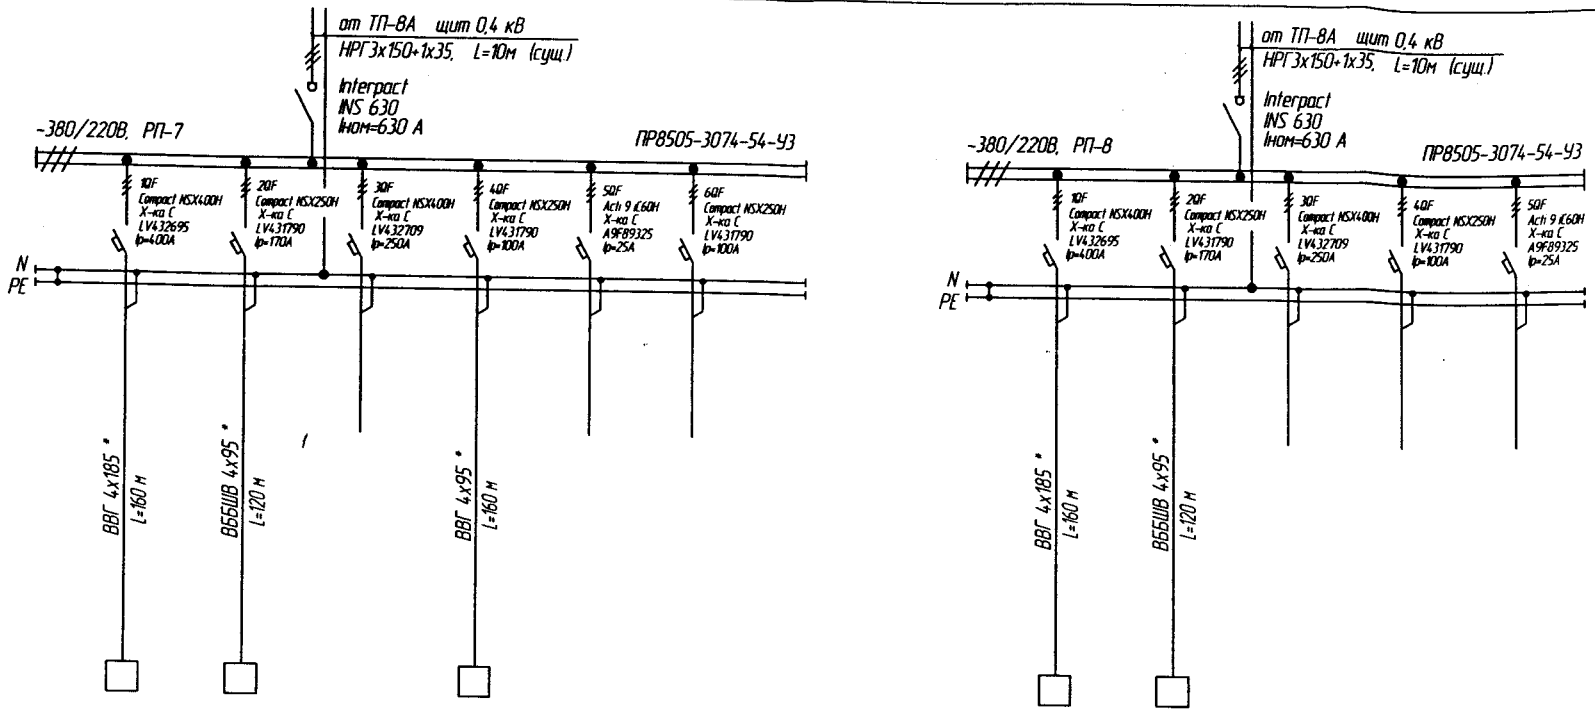

Данные питающей сети														
Щит распределительный, № по плану, тип	Тип и номинальный ток аппарата ввода, А													
	Сборные шины Напряжение Сечение													
	Номинальный ток и уставка расцепителя автомата, А Тип и номинальный ток пускового аппарата													
	№ кабеля Марка и сечение провода (кабеля)													
	Длина кабеля Dусл. трубы, длина													
Электроприемник	Номинальный ток и уставка расцепителя автомата, А Тип и номинальный ток пускового аппарата													
	№ кабеля Марка и сечение провода (кабеля)													
	Длина кабеля Dусл. трубы, длина													
	Условные графические изображения													
	N по плану													
	Тип													
	Номинальная мощность, кВт													
	Ток, А Iн / Iп													
Наименование механизма и N по технологическому плану			1ПП зд.14.2	3ПП зд.104	Резерв	ЩРО зд.14.2	Резерв	Резерв			2ПП зд.14.2	3ПП зд.104	Резерв	Резерв	Резерв
Номер помещения														

Примечания:

1 *-Кабели отходящих линий - существующие;
2 По просьбе эксплуатации, применить распределительные пункты навесного исполнения;
3 Вопрос переподключения кабелей и место установки распределительных пунктов решается силами эксплуатации

Инв. № 312-774

Изм.	Кол.уч.	Лист	N док.	Подпись	Дата
Разраб.		Копылова			
Проверил		Соловов			
Н. контр.		Соловов			

0301.235.0000-ЭМ

г.Озёрск. ФГУП "ПО "Маяк". Завод 235

Трансформаторная подстанция ТП-8А
Здания 107, 108, 109, 124
Замена распределительных пунктов

Стадия	Лист	Листов
Р	6	

РП-7, РП-8 Схема принципиальная распределительной сети

Уральский филиал ОАО "ГСПИ", "УПИ"РИИПРЭТ"

Взам.инв.N | Подп. и дата | Инв.N подл. 312-774