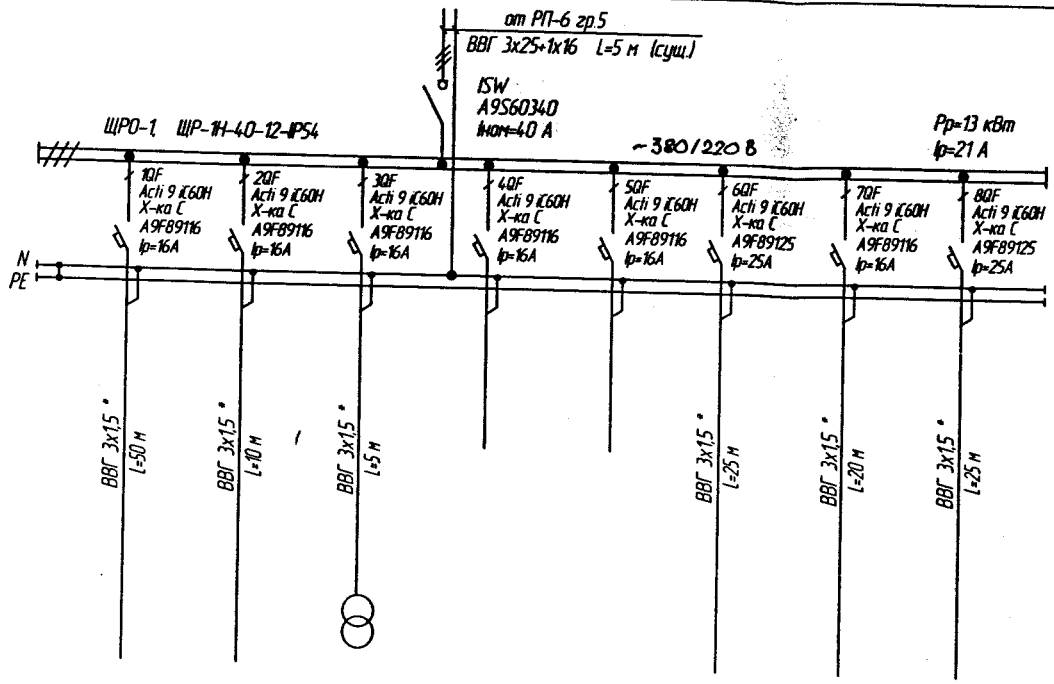

Данные питающей сети									
Щит распределительный, № по плану, тип	Тип и номинальный ток аппарата ввода, А								
	Сборные шины Напряжение Сечение								
	Номинальный ток и уставка расцепителя автомата, А Тип и номинальный ток пускового аппарата								
	№ кабеля Марка и сечение провода (кабеля)								
	Длина кабеля Ø усл. трубы, длина								
Номинальный ток и уставка расцепителя автомата, А Тип и номинальный ток пускового аппарата									
№ кабеля Марка и сечение провода (кабеля)									
Длина кабеля Ø усл. трубы, длина									
Электроприемник	Условные графические изображения								
	N по плану								
	Тип								
	Номинальная мощность, кВт		1,0	2,08	0,25			3,33	2,86	3,33
	Ток, А Iн / Iп		4,0	13,5	1,1			15,1	13,0	15,1
Наименование механизма и N по технологическому плану			Комната мастера, склад, вент. камеры	комната токаря, коридор	Тр-р ОСО-0,25 220/36 В	Резерв	Резерв	Освещение мастерской, северный ряд	Освещение мастерской, центральный ряд	Освещение мастерской, южный ряд
Номер помещения										

Примечания:

1 *-Кабели отходящих линий - существующие;
2 По просьбе эксплуатации применить распределительные пункты навесного исполнения;
3 Вопрос переподключения кабелей и место установки распределительных пунктов решается силами эксплуатации

Инв. № 312-774

Изм.	Кол.уч.	Лист	N док.	Подпись	Дата
Разраб.		Копылова			
Проверил		Соловов			
Н. контр.		Соловов			

0301.235.0000-ЭМ

г.Озёрск. ФГУП "ПО "Маяк". Завод 235

Трансформаторная подстанция ТП-8А Здания 107, 108, 109, 124 Замена распределительных пунктов

Стадия	Лист	Листов
Р	2	

ЩРО-1. Схема принципиальная

Уральский филиал ОАО

312-774