


Примерная планировка рабочих мест в здании

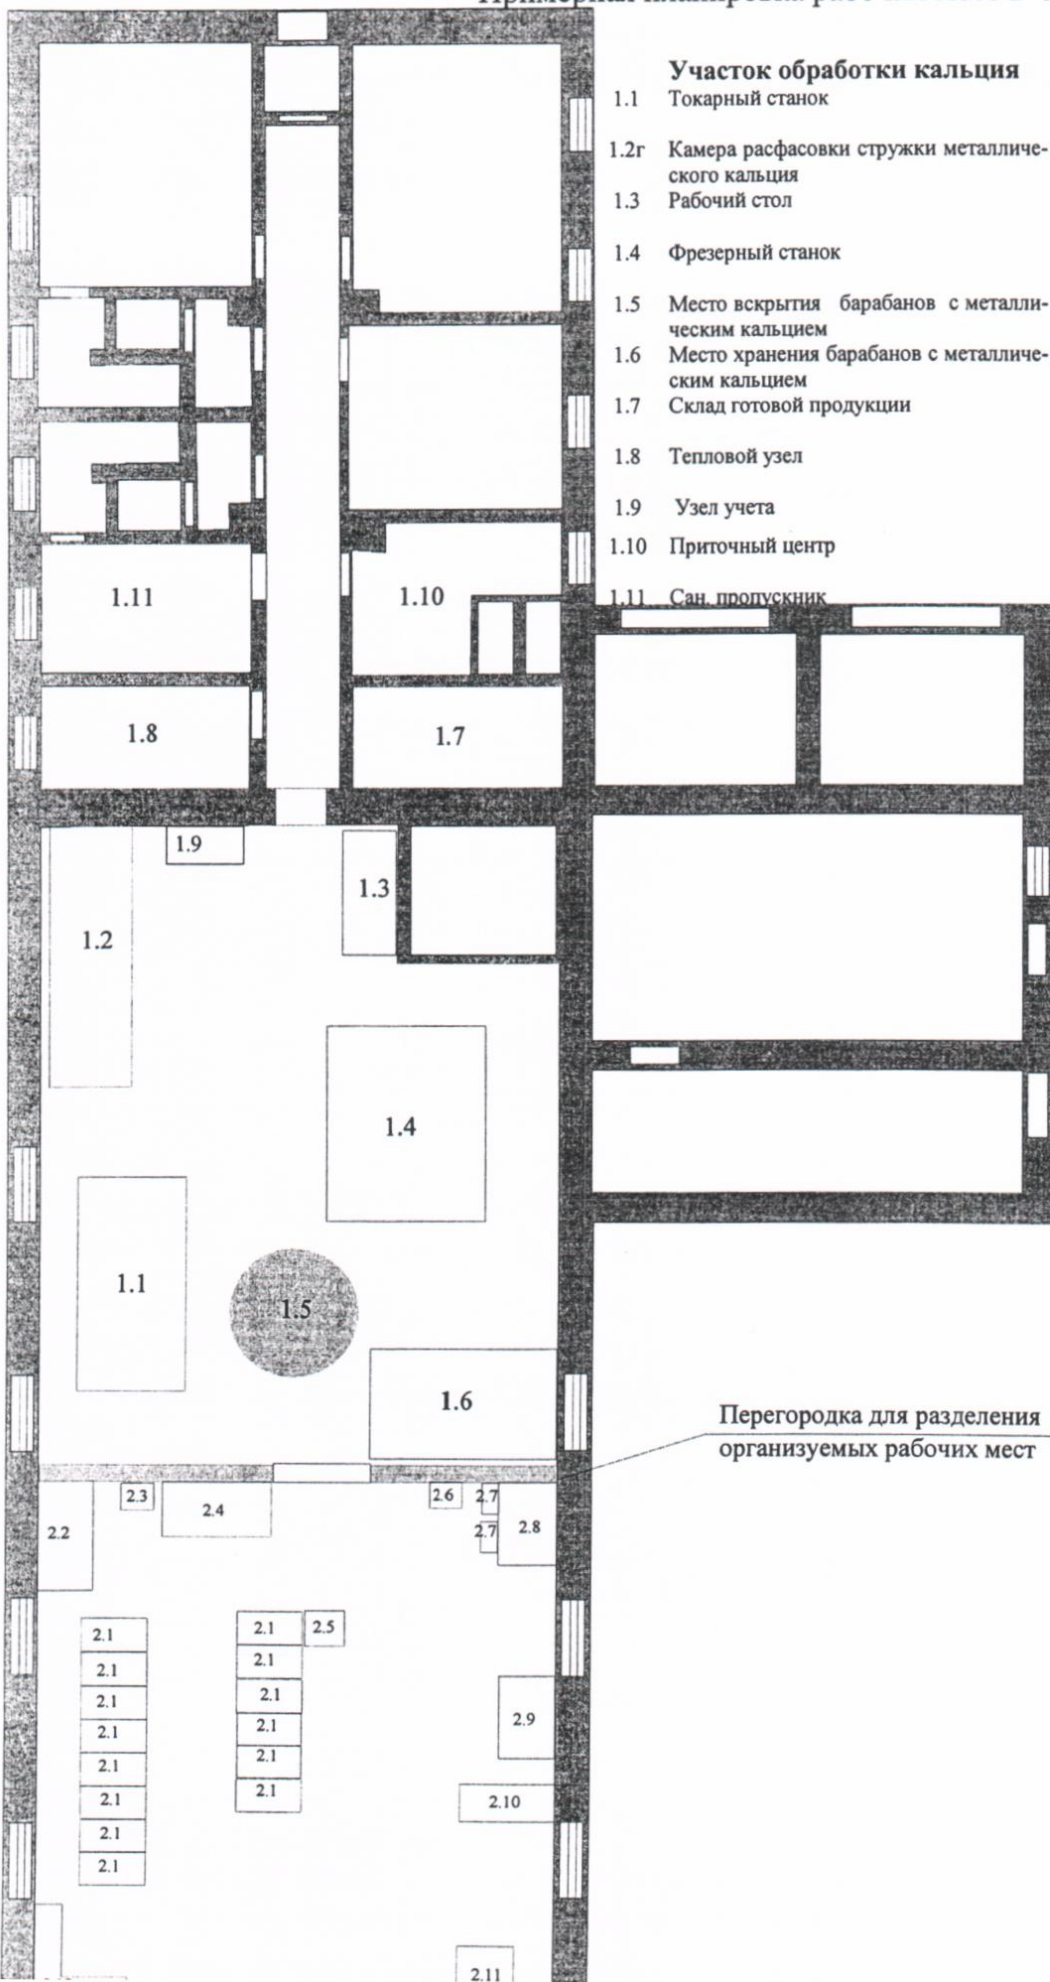

Участок обработки кальция

- 1.1 Токарный станок
- 1.2г Камера расфасовки стружки металлического кальция
- 1.3 Рабочий стол
- 1.4 Фрезерный станок
- 1.5 Место вскрытия барабанов с металлическим кальцием
- 1.6 Место хранения барабанов с металлическим кальцием
- 1.7 Склад готовой продукции
- 1.8 Тепловой узел
- 1.9 Узел учета
- 1.10 Приточный центр
- 1.11 Сан. пропускник

Зарядная станция

- 2.1 Контейнеры для хранения огнетушителей
- 2.2 Камера для стравливания заряда огнетушителей
- 2.3 Зажим для демонтажа запорной головки
- 2.4 Верстак для ремонта огнетушителей
- 2.5 Сверлильный станок
- 2.6 Стенд отмыва баллонов огнетушителей
- 2.7 Стенд сушки баллонов огнетушителей
- 2.8 Стенд для проведения гидравлического испытания огнетушителей
- 2.9 Зарядная станция
- 2.10 Выгородка для зарядки огнетушителей
- 2.11 Место хранения транспортных баллонов с углекислым газом
- 2.12 Весы для контроля массы заряда огнетушителей

Перегородка для разделения организуемых рабочих мест