


ПЛАН НА ОТМ. 24,000. (7-й этаж Блок А)

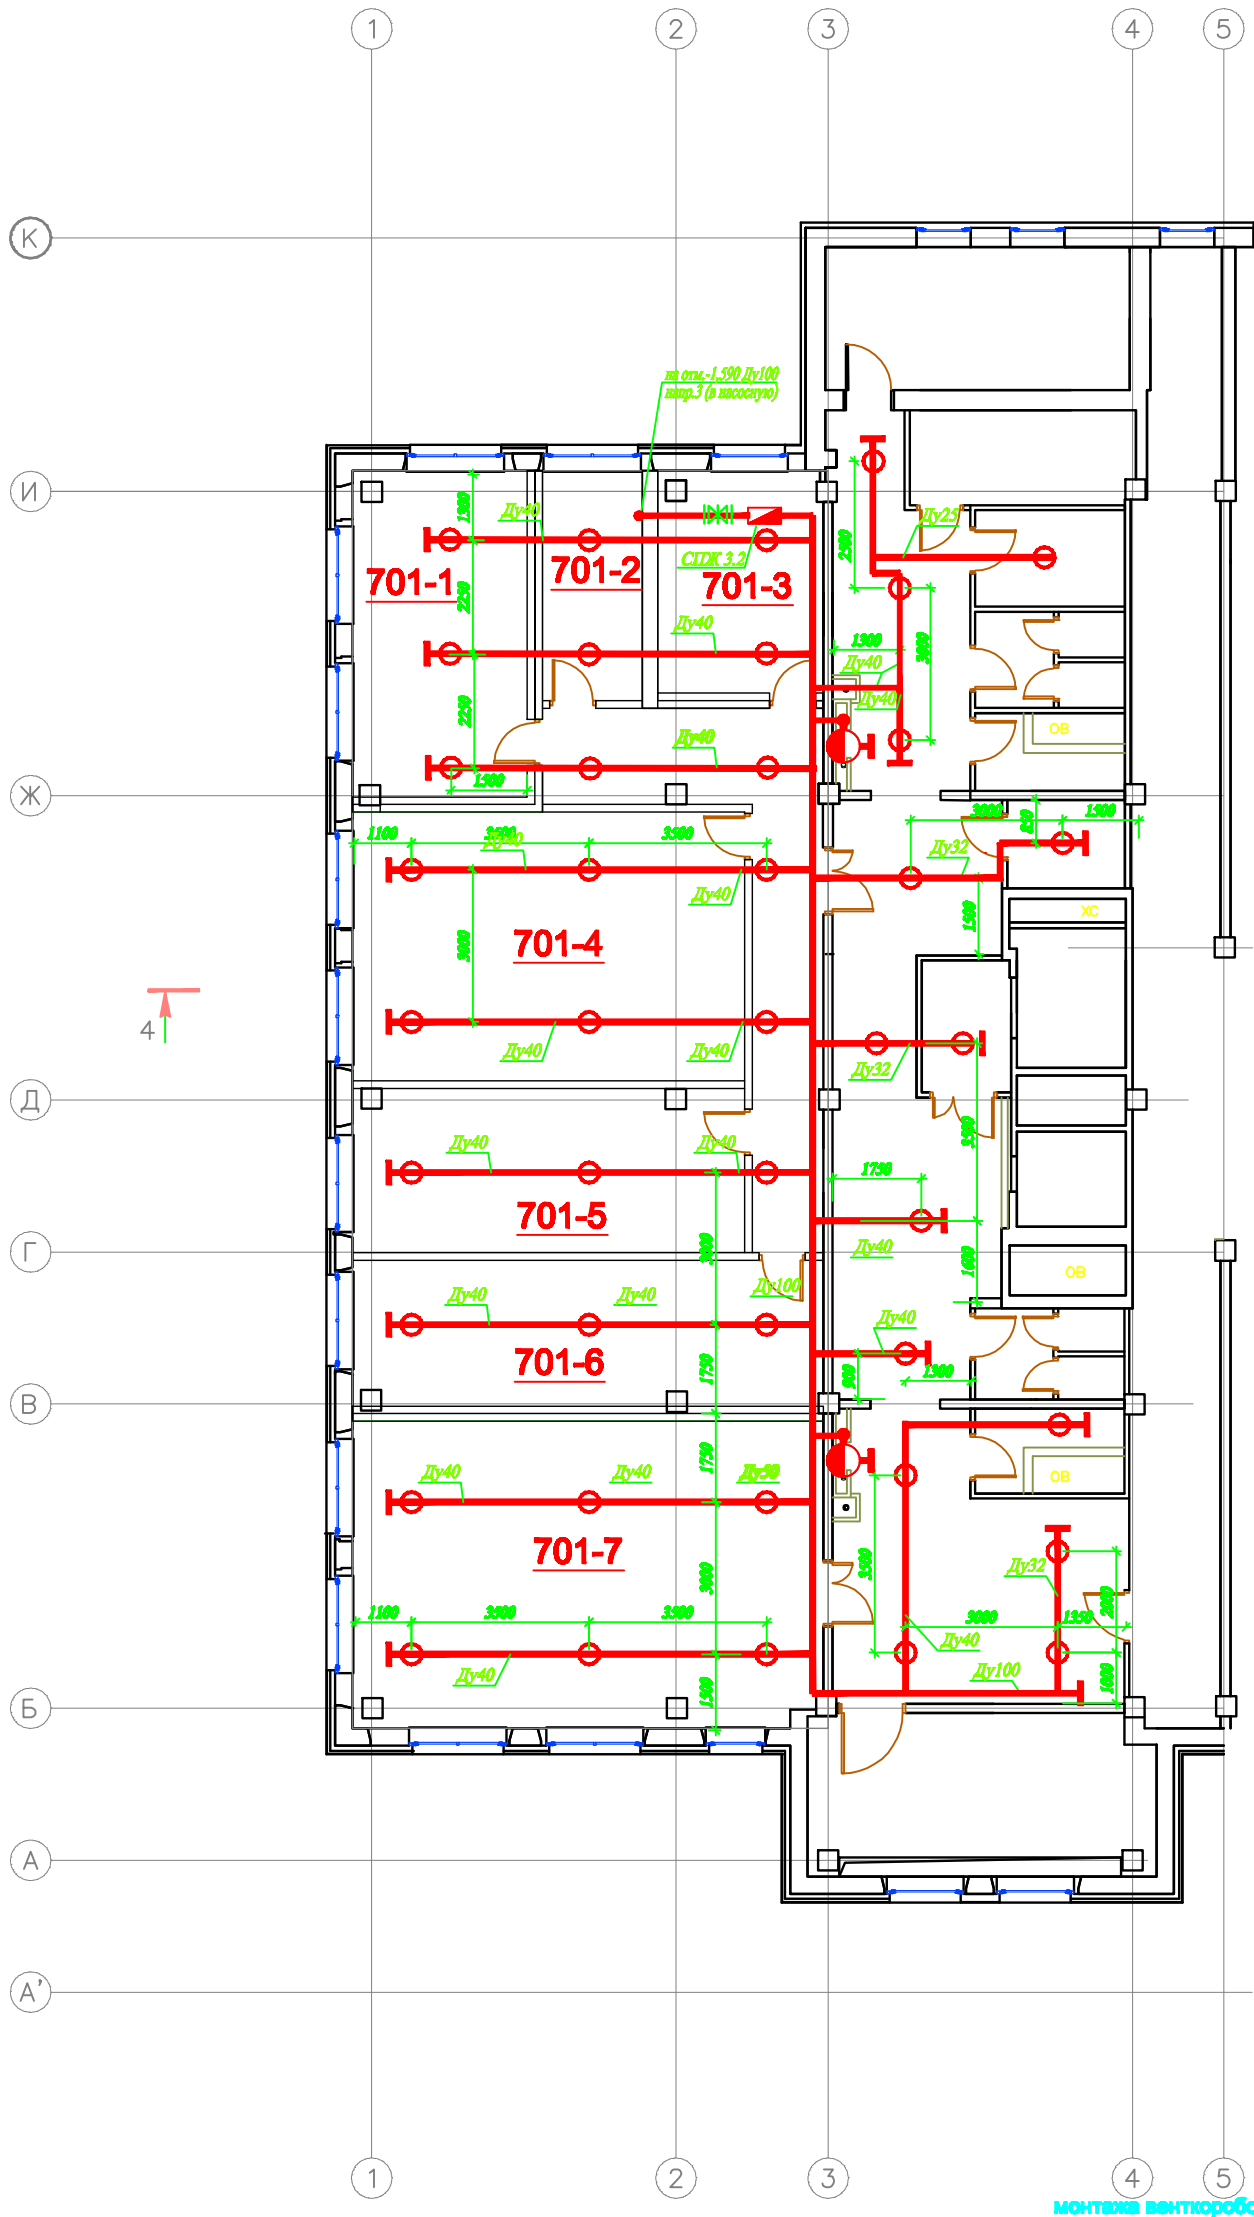

Примечание:

1. Данный лист разработан на основании чертежей, предоставленных заказчиком.
2. Оросители установить розеткой вниз. Расстояние от розетки спринклерного оросителя до плоскости перекрытия должно находиться в пределах 0,08-0,4м.
3. Отметки трубопроводов уточняются при производстве монтажных работ.
4. Монтаж трубопроводов автоматических установок пожаротушения вести после
5. В помещениях электрощитовых и шкафа СС предусмотреть самосрабатывающие модули порошкового пожаротушения.

						ИСПОЛНИТЕЛЬНАЯ ДОКУМЕНТАЦИЯ			ИДАУПТ.12-011			
						Объект: Административное здание по адресу: Г. Москва, Павелецкая наб., д.8, стр. 1						
Изм.	Кодум.	Лист	N док.	Подп.	Дата	Автоматическая установка пожаротушения			Стадия	Лист	Листов	
Разраб.		Войнов							ИД	15	23	
Проверил		Скотников				План на отм.+24,000 Разводка системы пожаротушения			000 "ИСК ТЕКТОН"			
ГИП		Понетаikin										

Формат А2