ПЛАН НА ОТМ.27,600 И 26,500. (6–й этаж Блока Б, 8 этаж Блока А)

ПЛАН НА ОТМ. 27,600. (8–й этаж Блок А)

ПЛАН НА ОТМ. 26.500 (6-й этаж Блок Б)

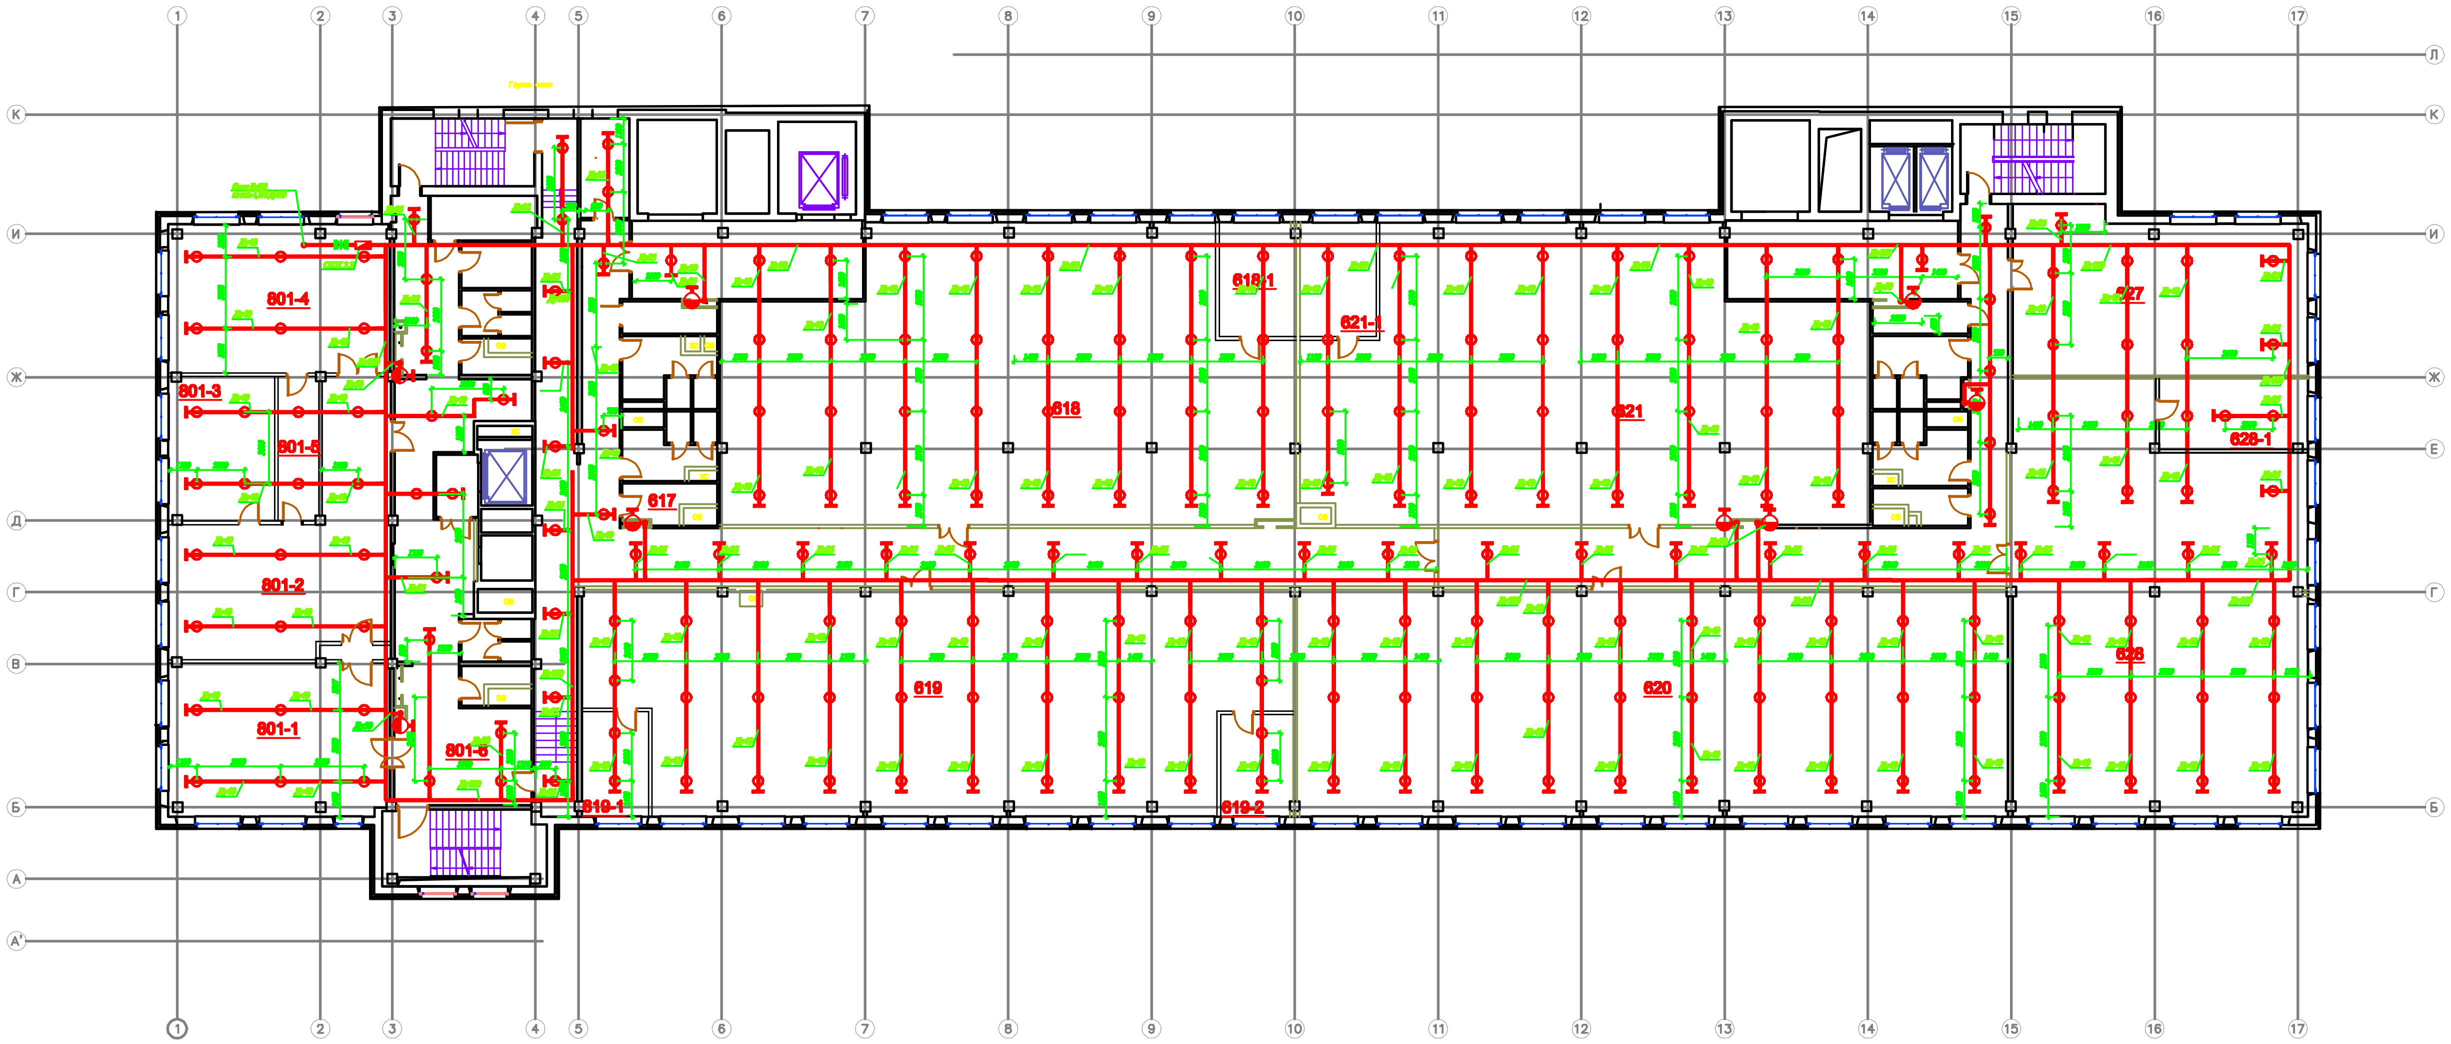

Примечания:

1. Данный лист разработан на основании чертежей, предоставленных заказчиком.
2. Оросители установить розеткой вниз. Расстояние от розетки спринклерного оросителя до плоскости перекрытия должно находиться в пределах 0,08-0,4м.
3. Отметки трубопроводов уточняются при производстве монтажных работ.
4. Монтаж трубопроводов автоматических установок пожаротушения вести после монтажа венткоробов.
5. В помещениях электрощитовых и шкафа СС предусмотреть самосрабатывающие модули порошкового пожаротушения.

ИСПОЛНИТЕЛЬНАЯ ДОКУМЕНТАЦИЯ				ИД.АУПТ.12–011	
Объект: Административное здание по адресу: Г. Москва, Павелецкая наб., д.8, стр. 1					
Изм. / Кол.уч. / Лист / N док. / Подп. / Дата	Автоматическая установка пожаротушения	Стадия	Лист	Листов	
Разраб. Войнов		ИД	16	23	
Проверил Скотников					
ГИП Понетайкин	План на отм. 27,570 и 26,300 Разводка системы пожаротушения	ООО "ИСК ТЕКТОН"			

Формат А1х3

Инв. N подл. | Подпись и дата | Взам. инв. N