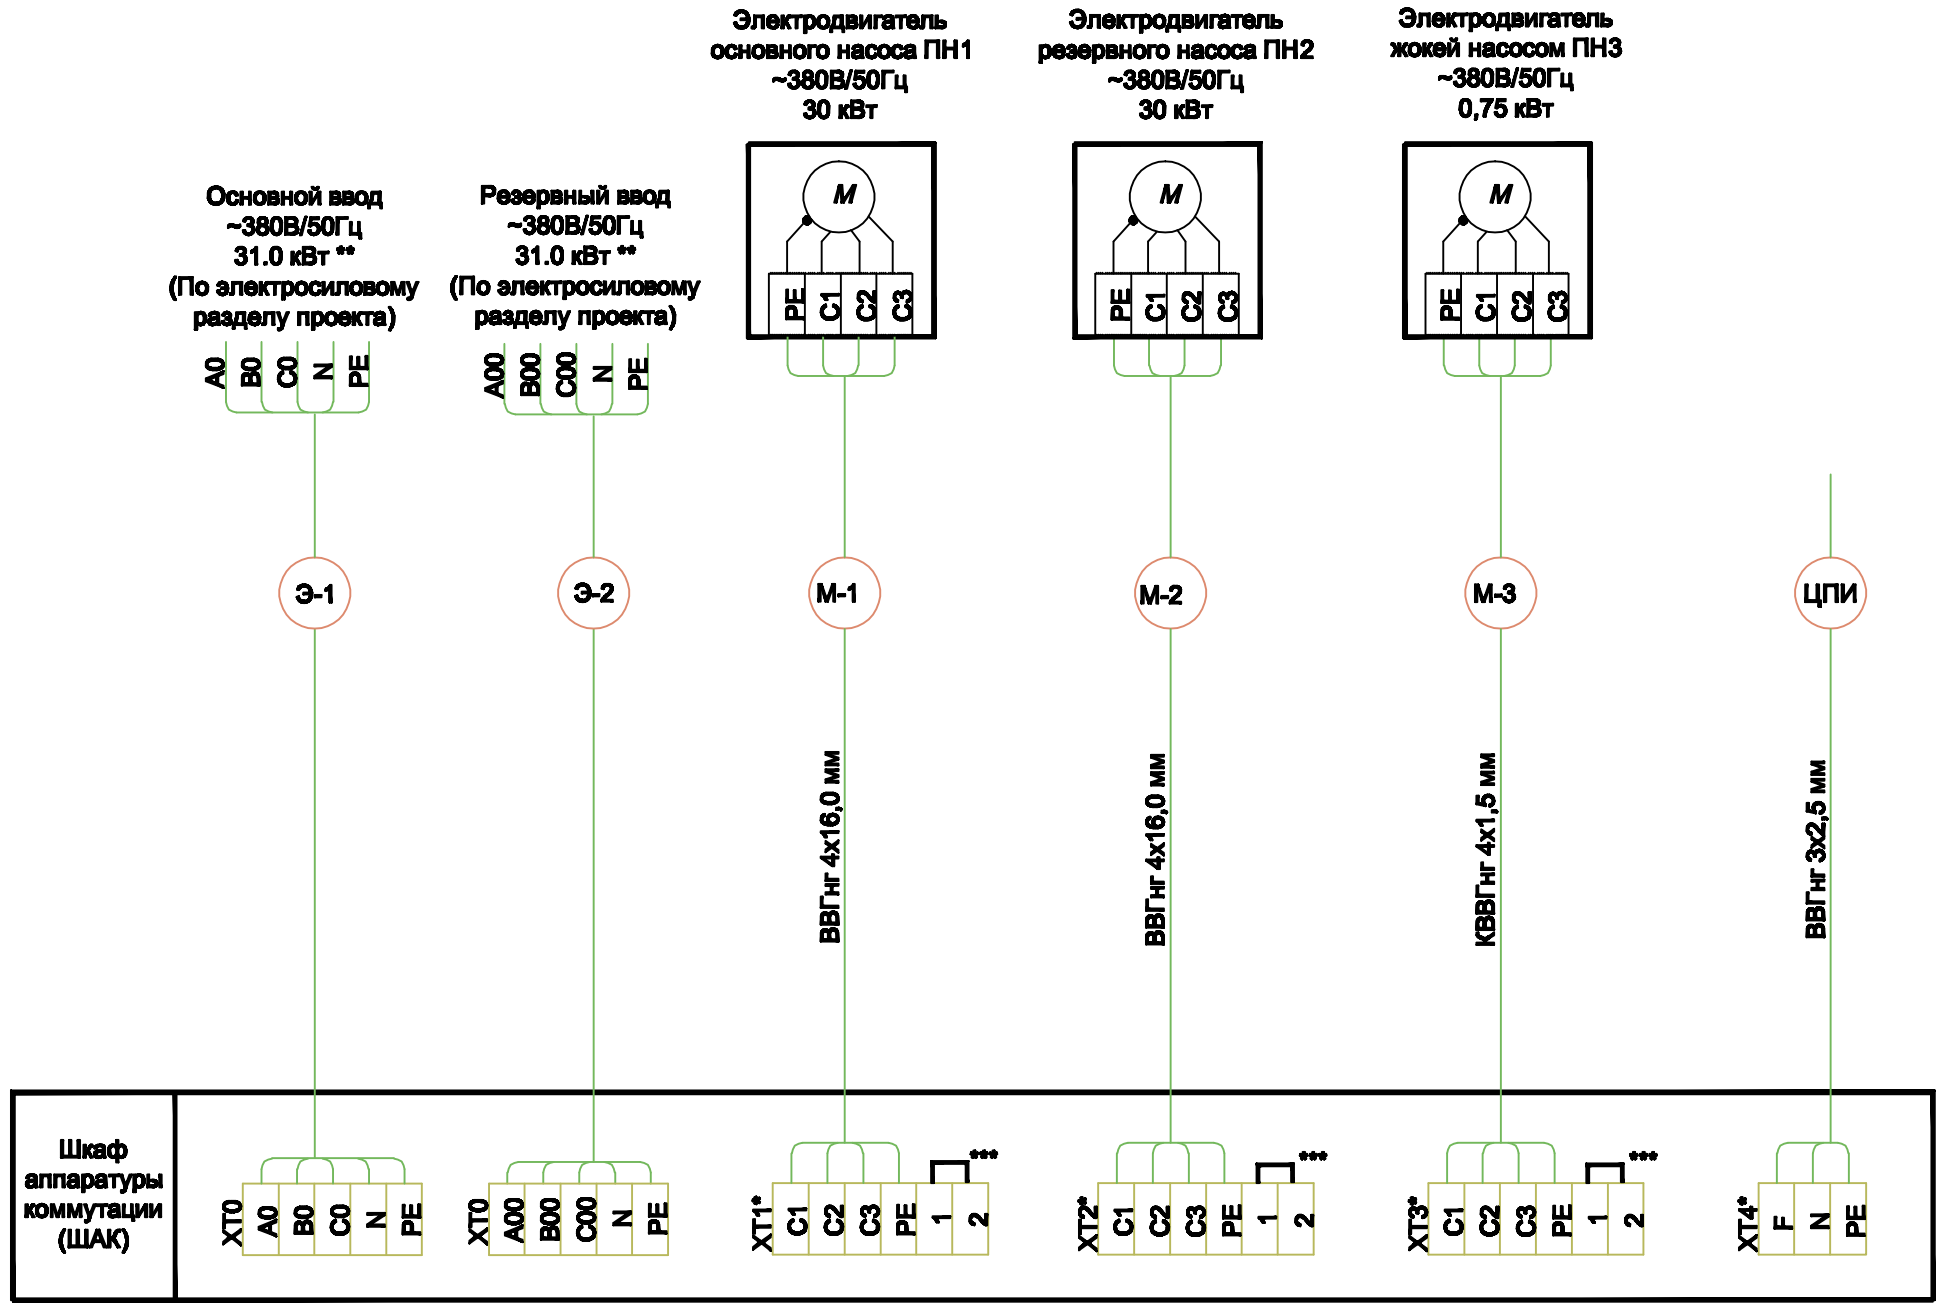

* – номера клеммников определяются программой "Конфигуратор ШАК"

** – потребляемая мощность электровводов определяется программой "Конфигуратор ШАК"

*** – перемычку установить при отсутсвии выключателя безопасности

						ИСПОЛНИТЕЛЬНАЯ ДОКУМЕНТАЦИЯ	ИД.АУПТ.12–011
						Объект: Административное здание по адресу: Г. Москва, Павелецкая наб., д.8, стр. 1	
Изм.	Кол.уч.	Лист	N док.	Подп.	Дата	Автоматическая установка пожаротушения	Стадия: ИД; Лист: 19; Листов: 23
Разраб.		Войнов					
Проверил		Скотников					
ГИП		Понетайкин				**Схемы автоматизации и внешние проводки**	ООО "ИСК ТЕКТОН"

Согласовано

Взам. инв. №

Подпись и дата

Инв. № подл.