# ПЛАН РАСПОЛОЖЕНИЯ ОПОР НА ОТМ.+19,340 (1:50)

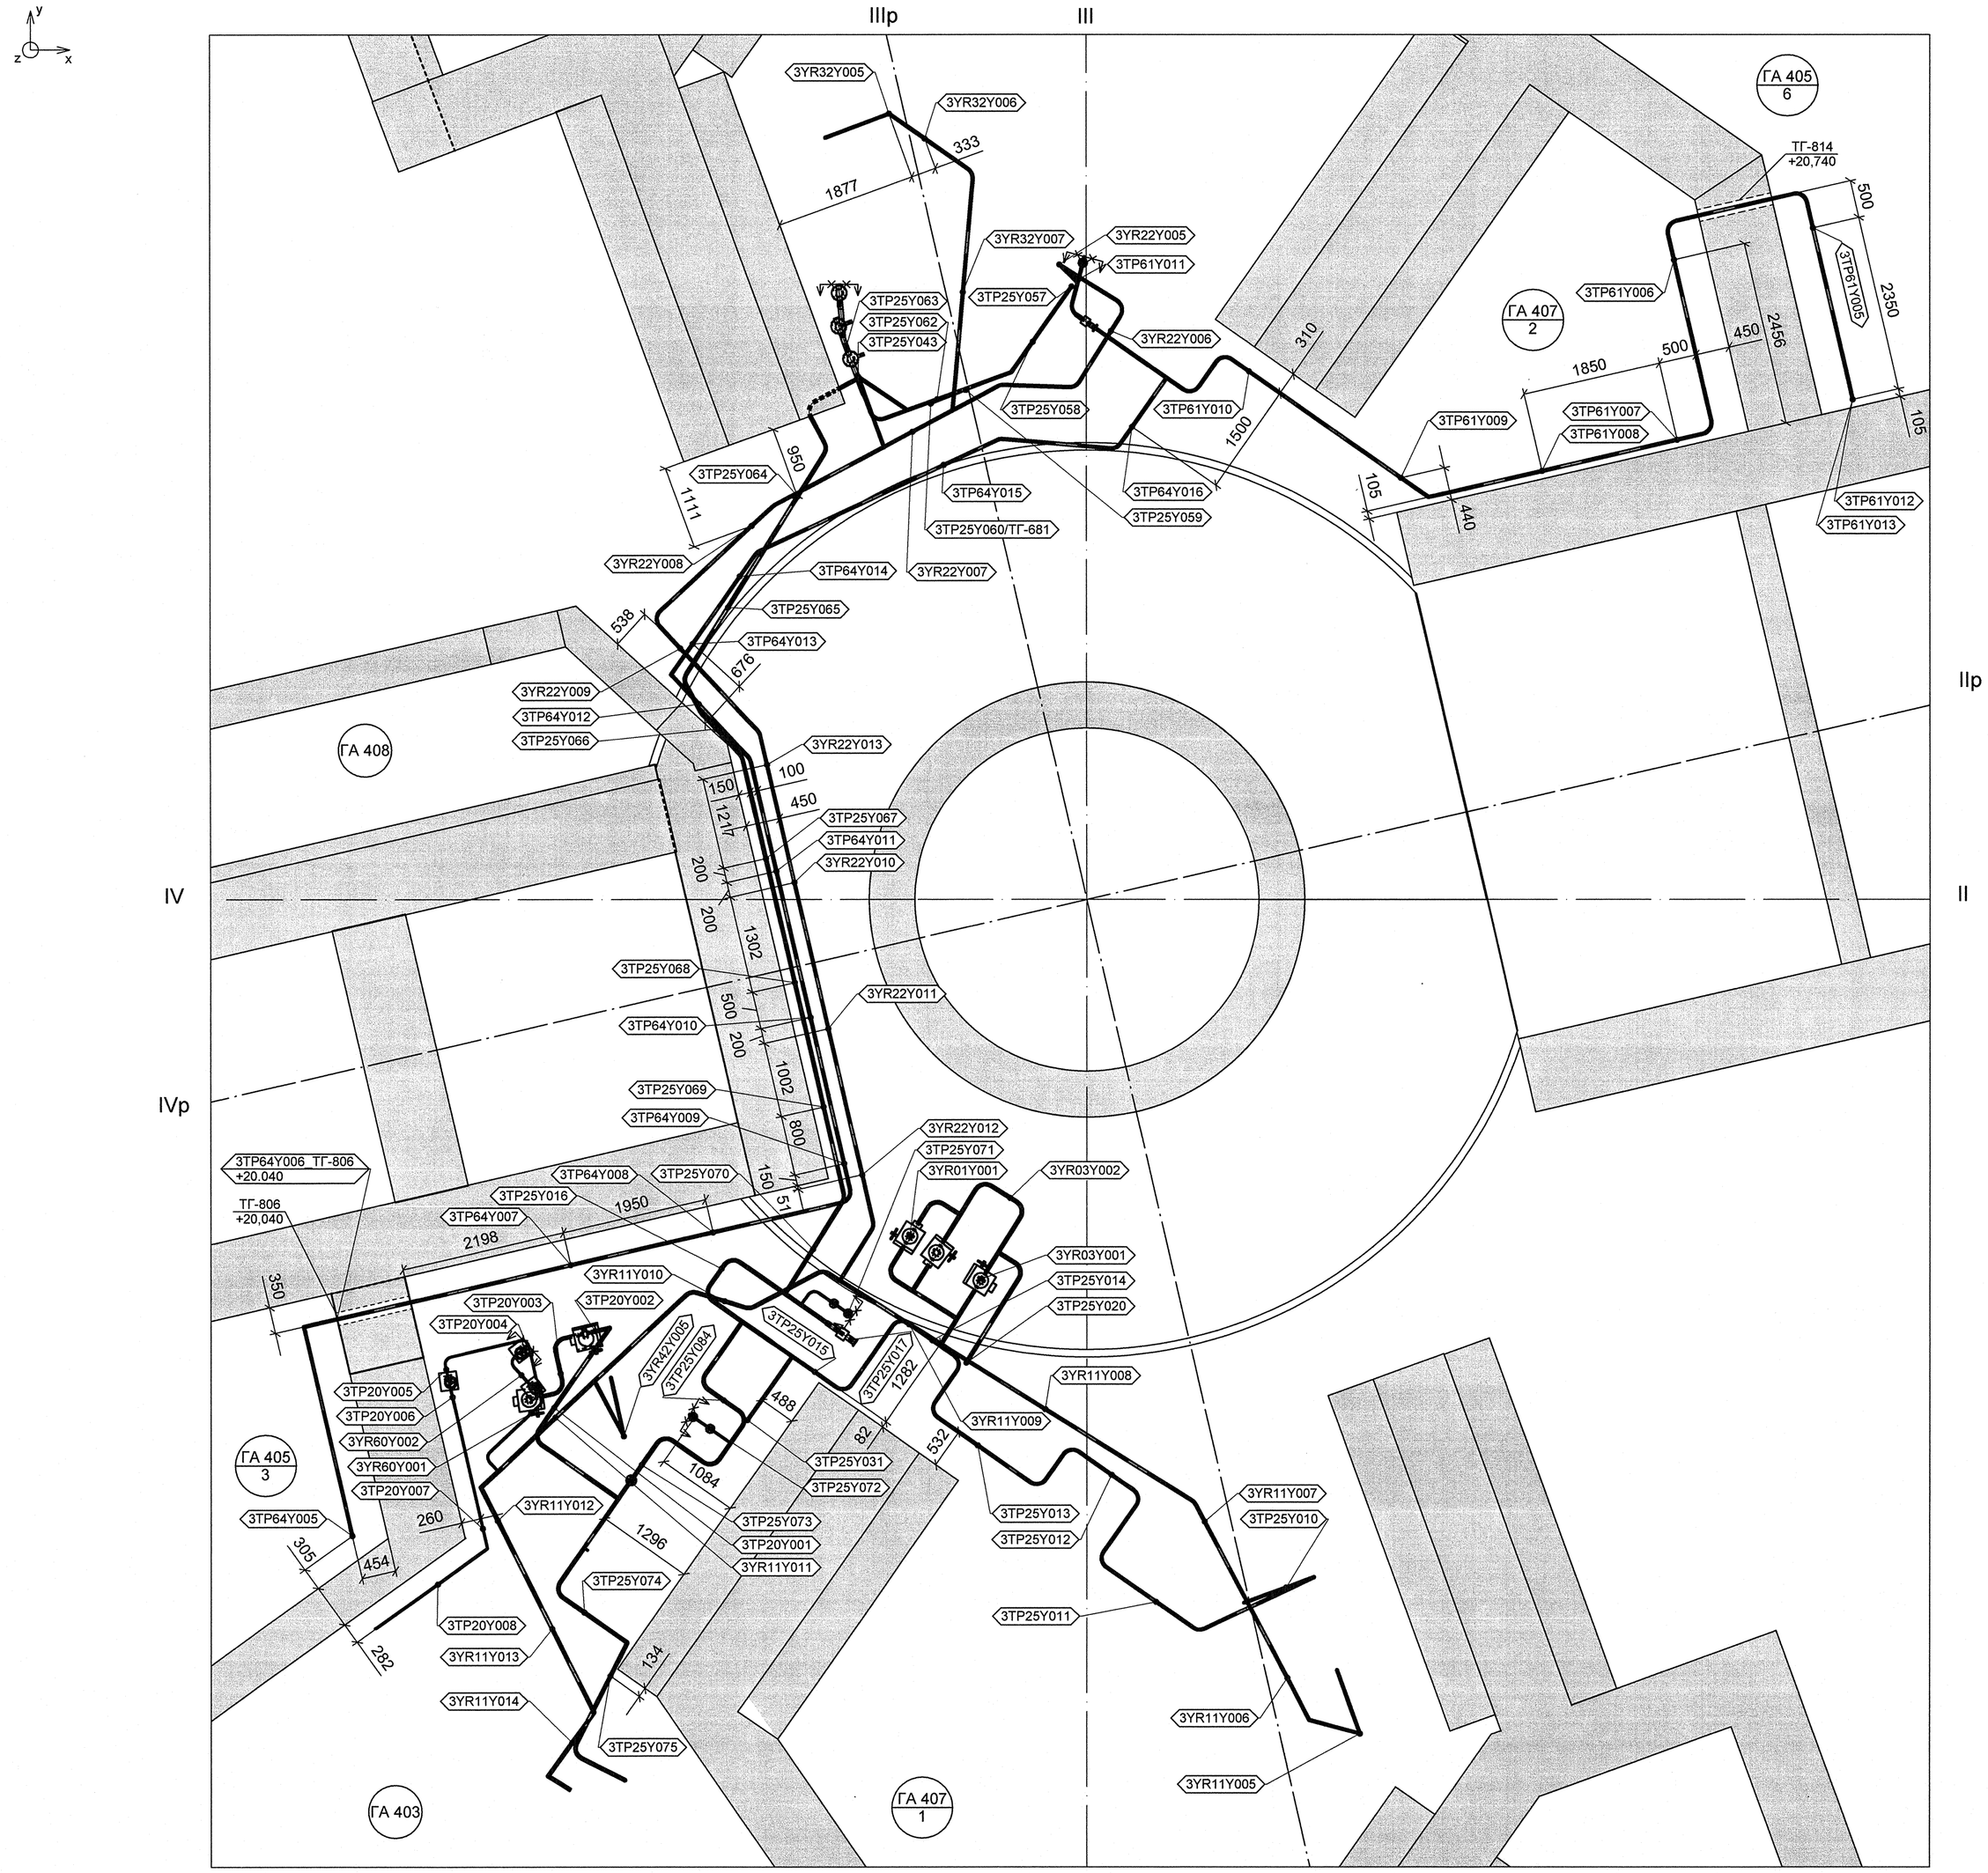


АРХИВНЫЙ ЭКЗЕМПЛЯР

| Изм. | Кол.уч. | Лист | № док. | Подпись | Дата |
|---|---|---|---|---|---|
| Инж.2к. | | Сухарева | | | 18.06 |
| Пров.вед.инж. | | Веренцова | | | 19.06 |
| Пров.нач.гр. | | Жук | | | 19.06 |
| Нач.гр. | | Равкин | | | 20.06 |
| Н.контр. | | Краснояров | | | 20.06 |

Инв. N подл. R3.00780.1.0.11
Лист 4

R3.TP25.3010.011.01.00.001

## Ростовская АЭС блок 3

Реакторное отделение
Герметичная часть
Трубопроводы газовых сдувок Pp>2,2 МПа

| Стадия | Лист | Листов |
|---|---|---|
| Р | 1 | 1 |

План расположения опор на отм.+19,340

ОАО "НИАЭП" 2012

Формат А1

ДОПОЛНИТЕЛЬНЫЕ ПОДПИСИ

ДОПОЛНИТЕЛЬНЫЕ ПОДПИСИ

Взам. инв. N

Подп. и дата

Инв. N подл. R3.00780.1.0.11