


Схема охранной сигнализации.
Помещения отдела кадров

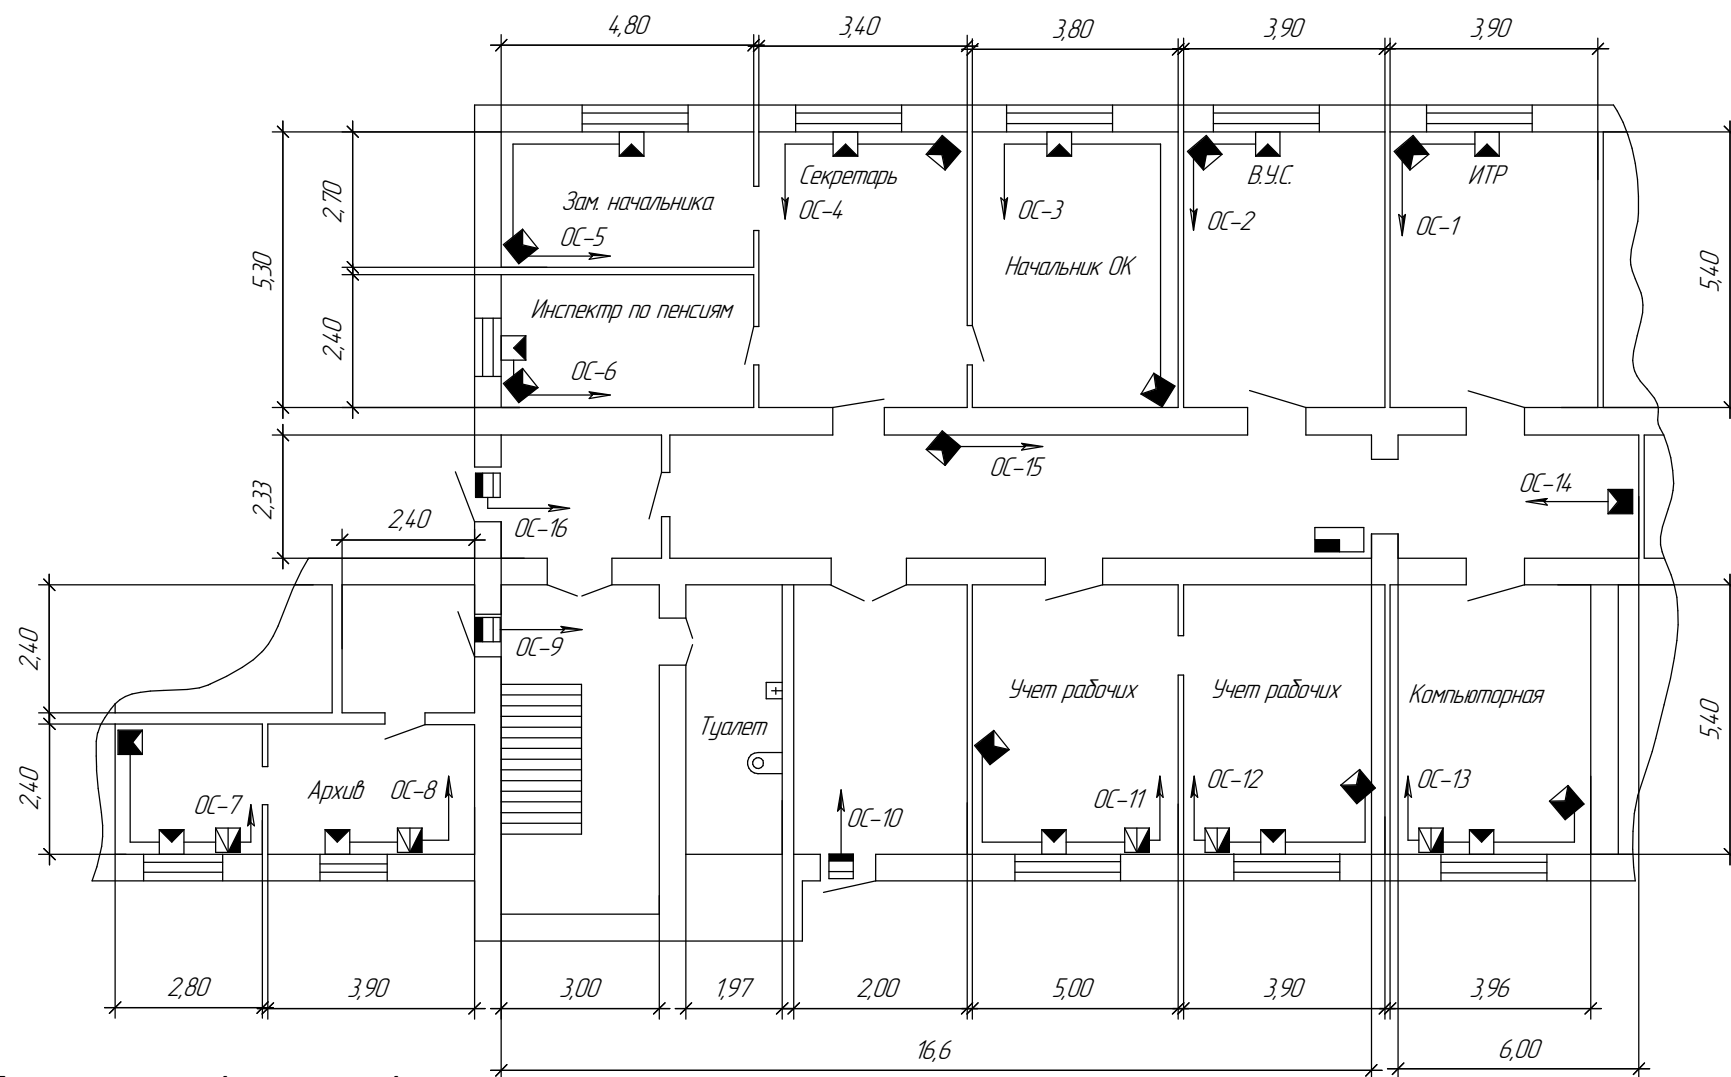

- прибор приемно-контрольный охранно-пожарный
- извещатель охранный объемный опτικο-электронный
- извещатель охранный поверхностный опτικο-электронный на окно
- извещатель охранный поверхностный звуковой (акустический)

Высота помещений $h=3,52$ м.
Расположение датчиков и приборов уточнить по месту с учетом удобства монтажа и дальнейшего технического обслуживания. При монтаже необходимо руководствоваться СП 5.13130.2009.

1	зам.	69668-2012		06.09.2012
Изм.	Лист	№ докум.	Подп.	Дата

П7952.00.00.000ПЗ

Копировал

Формат А3