


Схема пожарной сигнализации.
Помещения отдела кадров

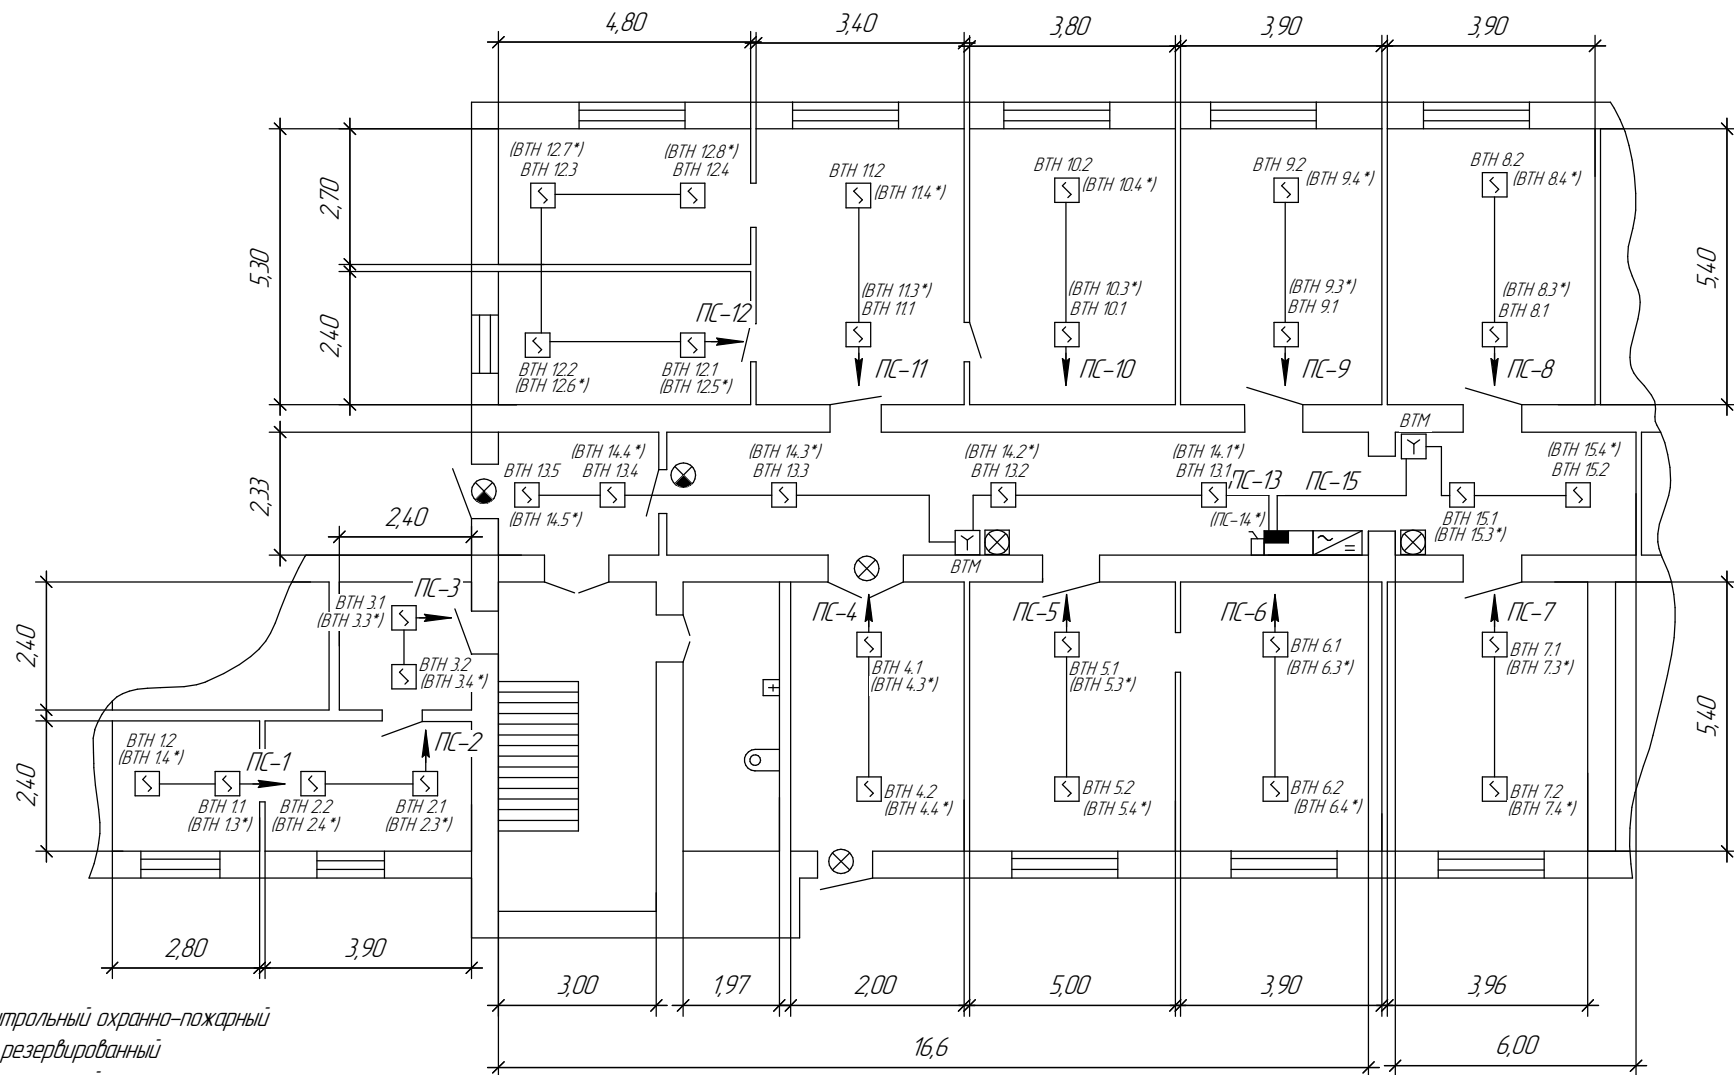

- Высота помещений $h=3,52$ м.
* Извещатели, установленные под фальшпотолком.
Расположение датчиков и приборов уточнить по месту с учетом удобства монтажа и дальнейшего технического обслуживания. При монтаже необходимо руководствоваться СП 5.13130.2009.

1	зам.	69668-2012	06.09.2012	П7952.00.00.000ПЗ	Лист 7
Изм./Лист	№ докум.	Подп.	Дата	Копировал	Формат А3