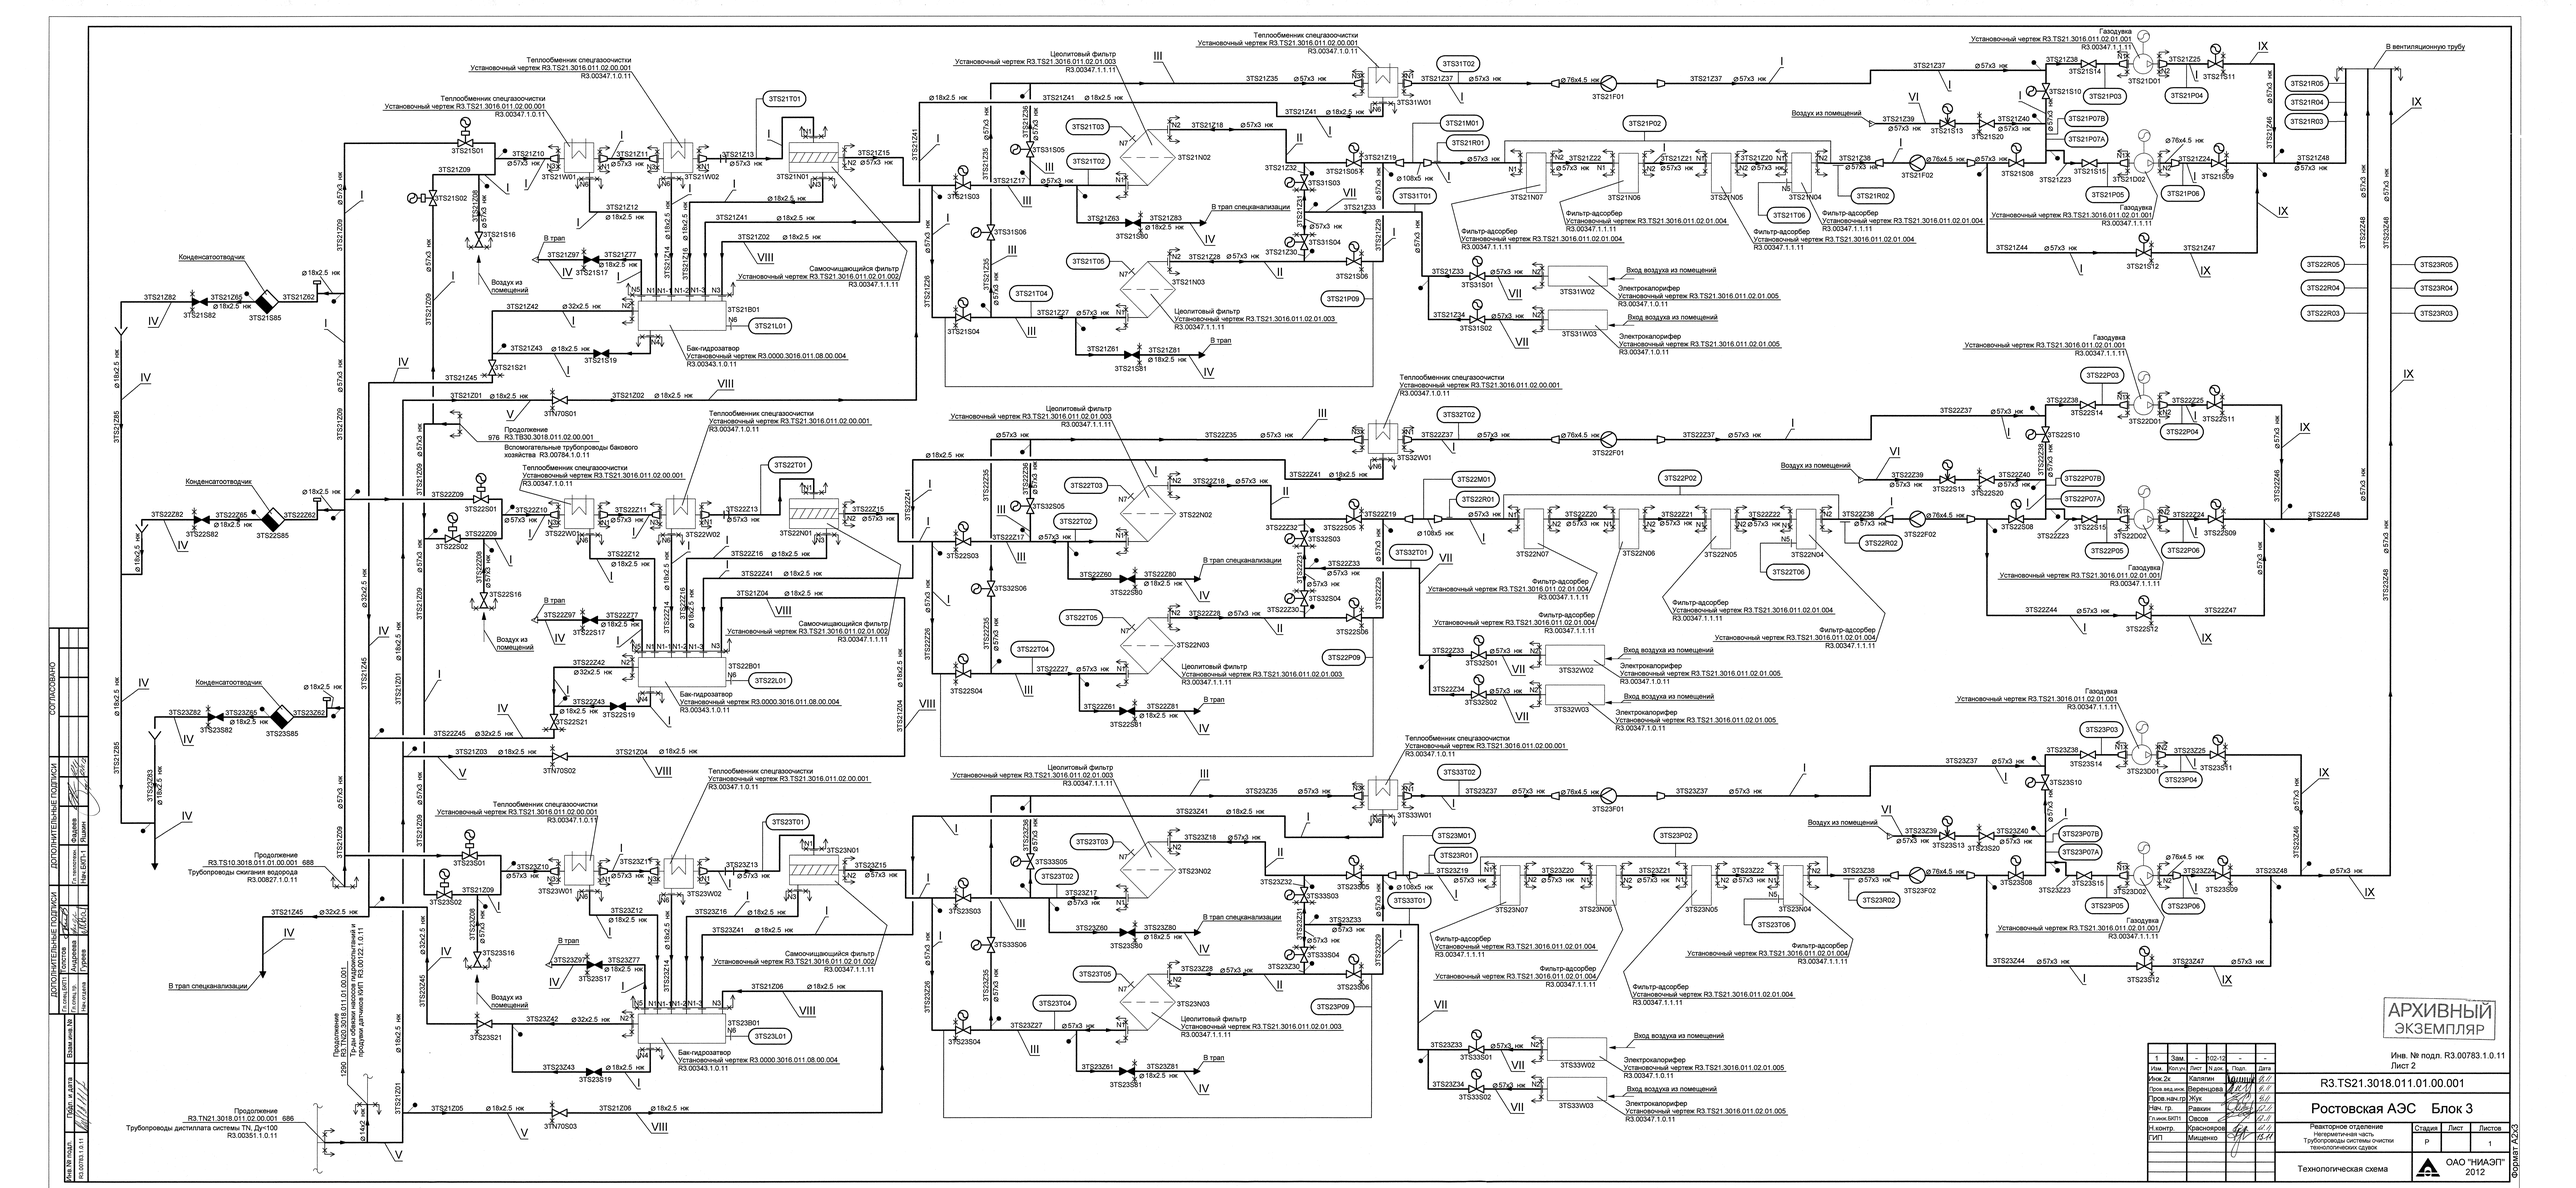
Теплообменник спецгазоочистки
Установочный чертеж R3.TS21.3016.011.02.00.001
R3.00347.1.0.11
Теплообменник спецгазоочистки
Установочный чертеж R3.TS21.3016.011.02.00.001
R3.00347.1.0.11
Целитовый фильтр
Установочный чертеж R3.TS21.3016.011.02.01.003
R3.00347.1.1.11
Теплообменник спецгазоочистки
Установочный чертеж R3.TS21.3016.011.02.00.001
R3.00347.1.0.11
Газодувка
Установочный чертеж R3.TS21.3016.011.02.01.001
R3.00347.1.1.11
В вентиляционную трубу
Конденсатоотводчик
Продолжение
R3.TB30.3018.011.02.00.001
976
Вспомогательные трубопроводы банного хозяйства R3.00784.1.0.11
Теплообменник спецгазоочистки
Установочный чертеж R3.TS21.3016.011.02.00.001
R3.00347.1.0.11
Теплообменник спецгазоочистки
Установочный чертеж R3.TS21.3016.011.02.00.001
R3.00347.1.0.11
Целитовый фильтр
Установочный чертеж R3.TS21.3016.011.02.01.003
R3.00347.1.1.11
Теплообменник спецгазоочистки
Установочный чертеж R3.TS21.3016.011.02.00.001
R3.00347.1.0.11
Газодувка
Установочный чертеж R3.TS21.3016.011.02.01.001
R3.00347.1.1.11
Конденсатоотводчик
Продолжение
R3.TS10.3018.011.01.00.001 688
Трубопроводы сжигания водорода
R3.00827.1.0.11
Теплообменник спецгазоочистки
Установочный чертеж R3.TS21.3016.011.02.00.001
R3.00347.1.0.11
Теплообменник спецгазоочистки
Установочный чертеж R3.TS21.3016.011.02.00.001
R3.00347.1.0.11
Целитовый фильтр
Установочный чертеж R3.TS21.3016.011.02.01.003
R3.00347.1.1.11
Теплообменник спецгазоочистки
Установочный чертеж R3.TS21.3016.011.02.00.001
R3.00347.1.0.11
Газодувка
Установочный чертеж R3.TS21.3016.011.02.01.001
R3.00347.1.1.11
Конденсатоотводчик
Продолжение
R3.TN21.3018.011.02.00.001 686
Трубопроводы дистиллята системы TN, Ду<100
R3.00351.1.0.11
Продолжение
1260 R3.TN20.3018.011.01.00.001
Трубопроводы аварийной деконтаминации
Воздух из помещений
Самоочищающийся фильтр
Установочный чертеж R3.TS21.3016.011.02.01.002
R3.00347.1.1.11
Бак-гидрозатвор
Установочный чертеж R3.0000.3016.011.08.00.004
R3.00343.1.0.11
В трап
В трап специканализации
Фильтр-адсорбер
Установочный чертеж R3.TS21.3016.011.02.01.004
R3.00347.1.1.11
Вход воздуха из помещений
Электрокалорифер
Установочный чертеж R3.TS21.3016.011.02.01.005
R3.00347.1.0.11
Воздух из помещений
Газодувка
Установочный чертеж R3.TS21.3016.011.02.01.001
R3.00347.1.1.11
Установочный чертеж R3.TS21.3016.011.02.01.001
R3.00347.1.1.11