## План на отм. +6,600 (1:50)

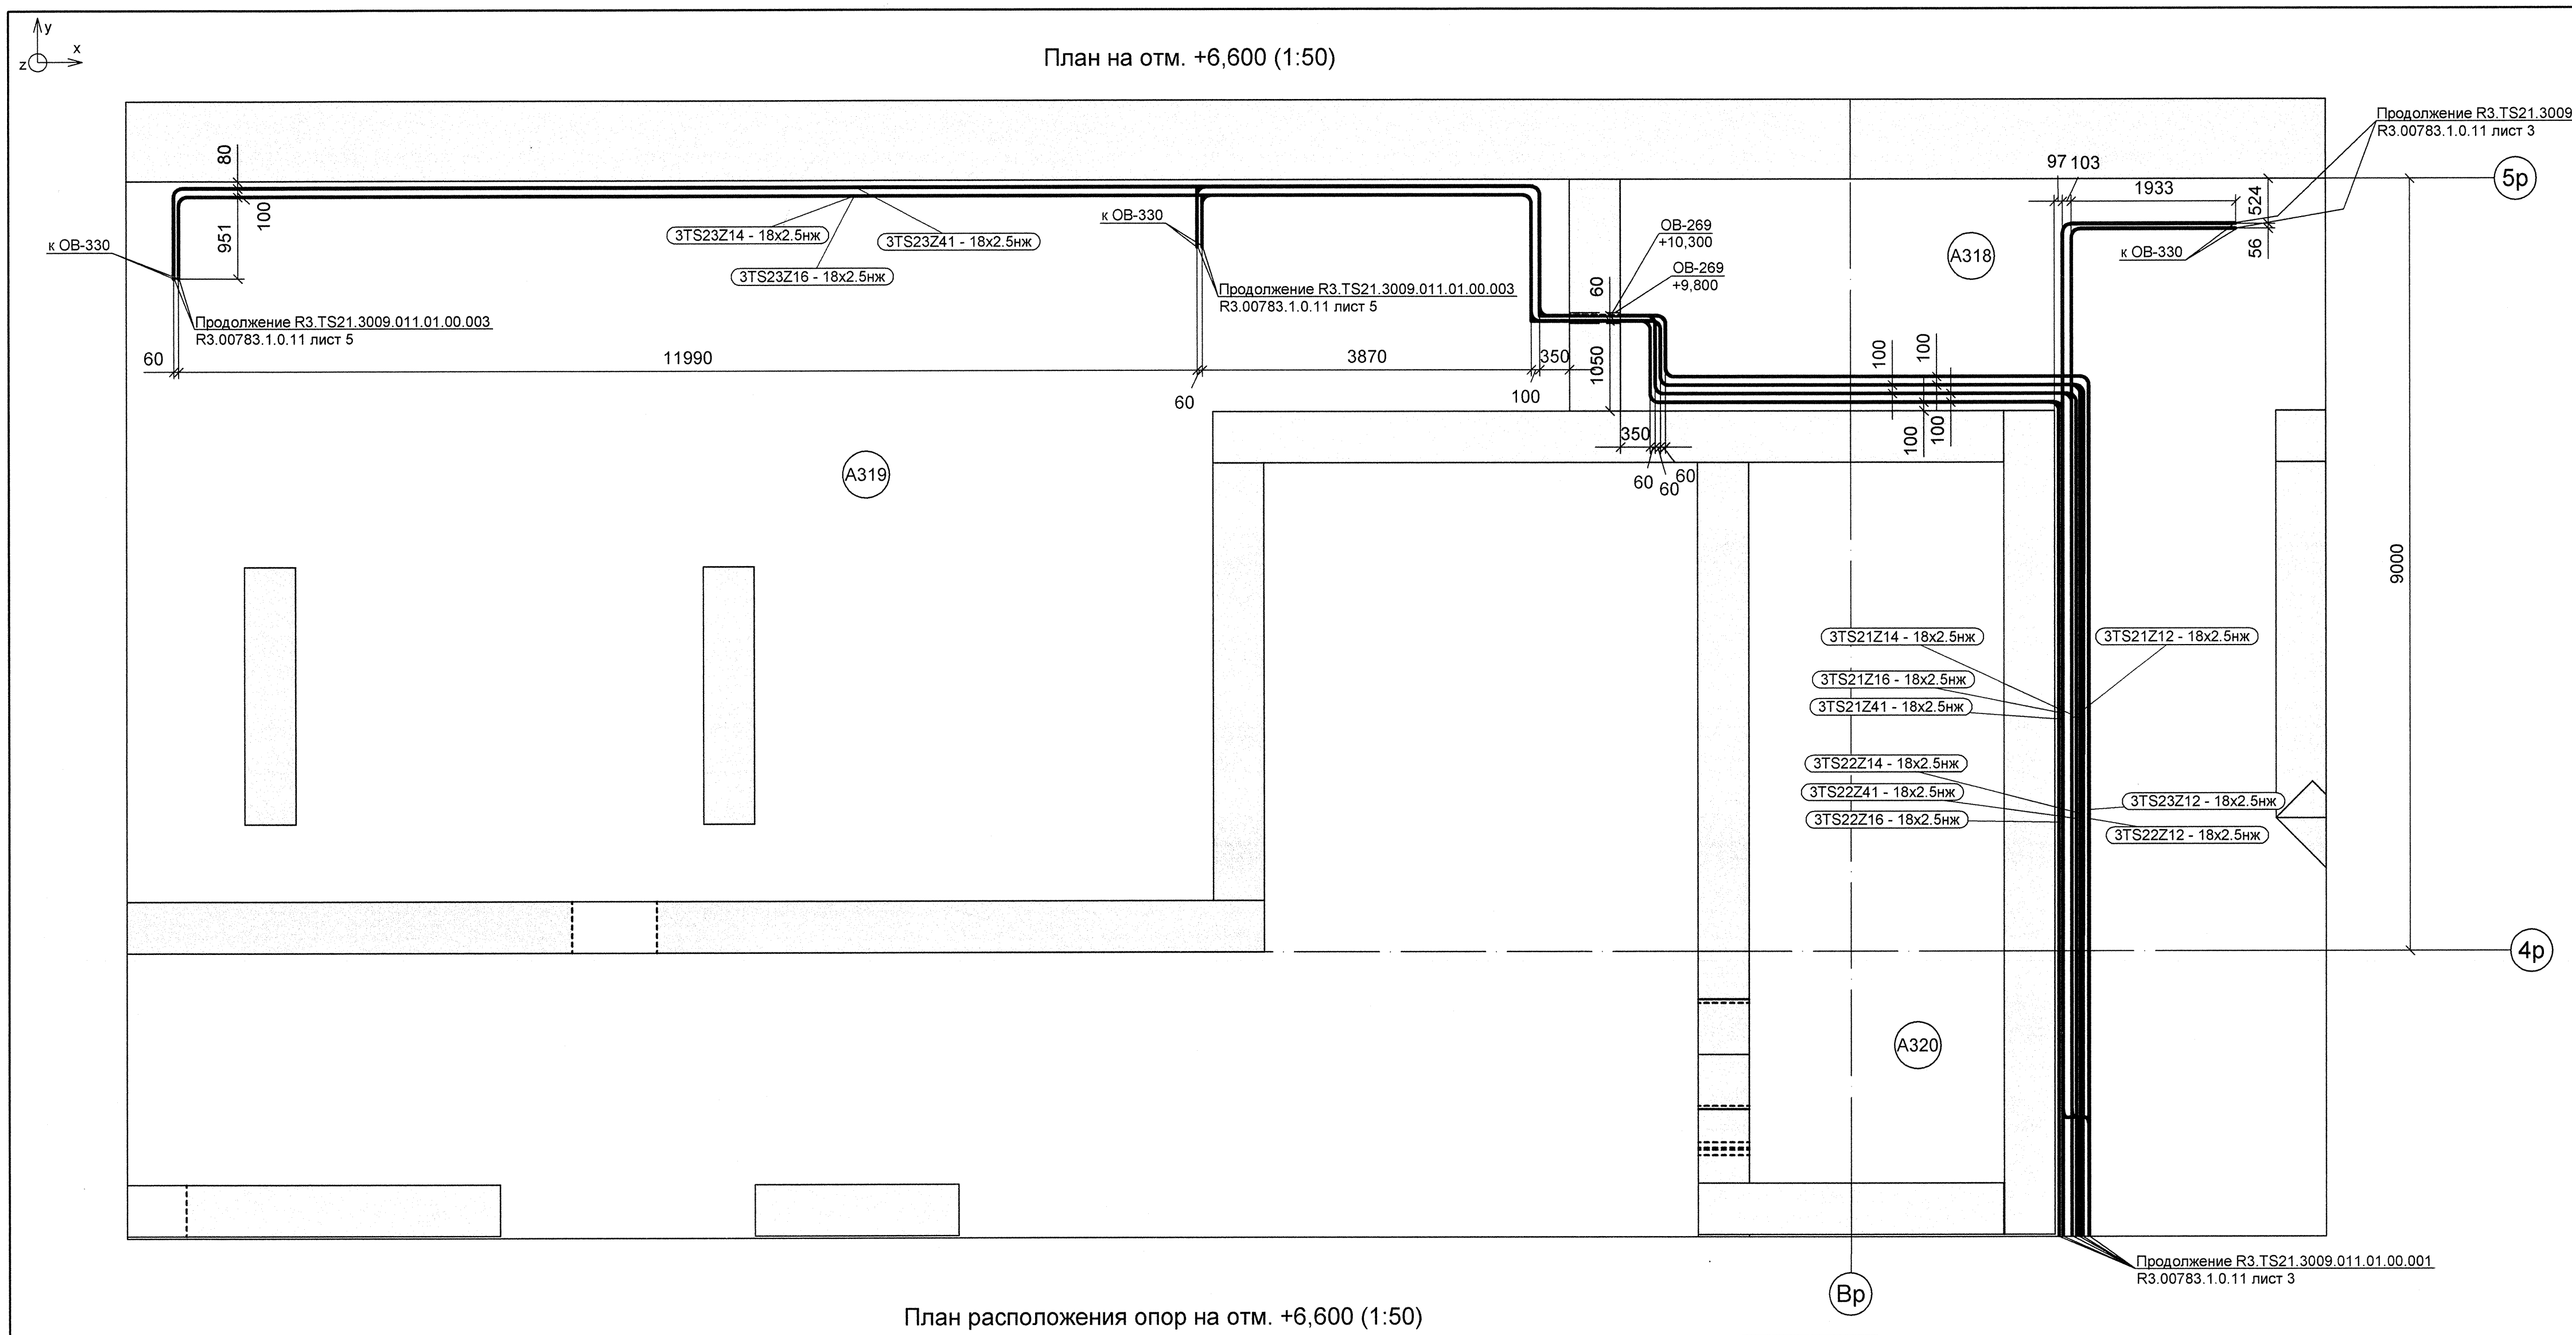


## План расположения опор на отм. +6,600 (1:50)

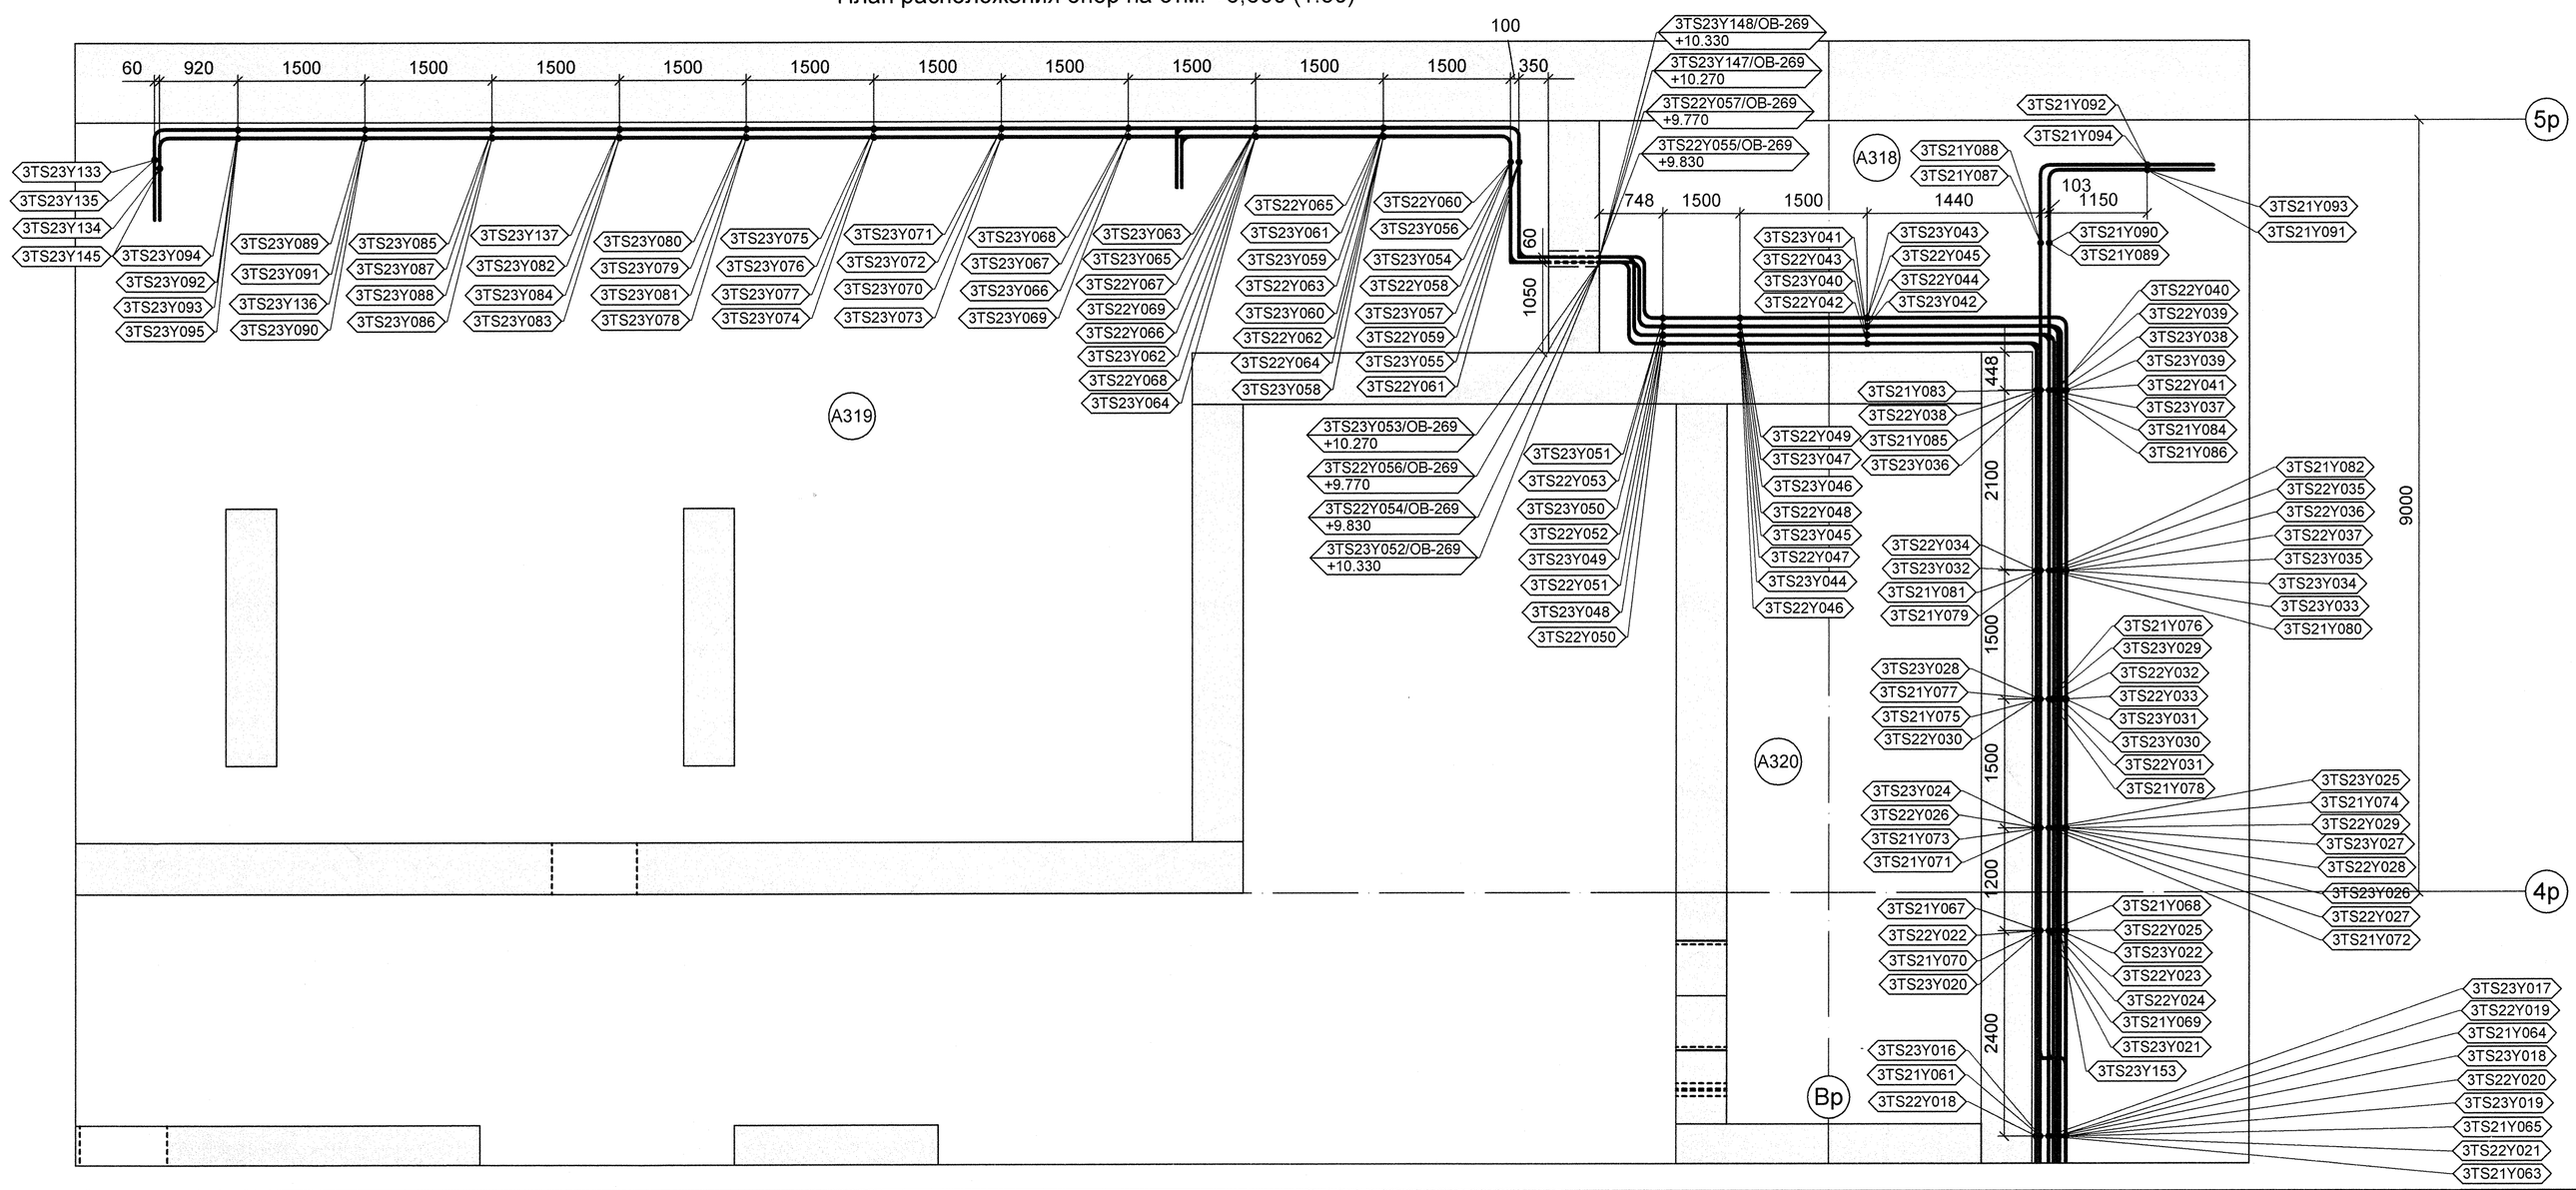


АРХИВНЫЙ ЭКЗЕМПЛЯР

Инв. № подл. R3.00783.1.0.11
Лист 4

| Изм. | Кол.уч. | Лист | № док. | Подпись | Дата |
|---|---|---|---|---|---|
| 1 | - | Зам. | 102-12 | - | - |
| Инженер | | Сойриф | | | |
| Пров.вед.инж. | | Беренцова | | | |
| Пров.нач.гр. | | Жук | | | |
| Нач.гр. | | Равкин | | | |
| Н.контр. | | Краснояров | | | |

R3.TS21.3009.011.01.00.002

Ростовская АЭС Блок 3

Реакторное отделение
Негерметичная часть
Трубопроводы системы очистки технологических сдувок

| Стадия | Лист | Листов |
|---|---|---|
| Р | 1 | 1 |

План на отм.+6,600
План расположения опор на отм.+6,600

ОАО "НИАЭП" 2012

Формат А1

ДОПОЛНИТЕЛЬНЫЕ ПОДПИСИ

ДОПОЛНИТЕЛЬНЫЕ ПОДПИСИ

Взам. инв. N

Подп. и дата

Инв. N подл. R3.00783.1.0.11