План в пом. А417/2, А418/2, А418/2 (1:50)

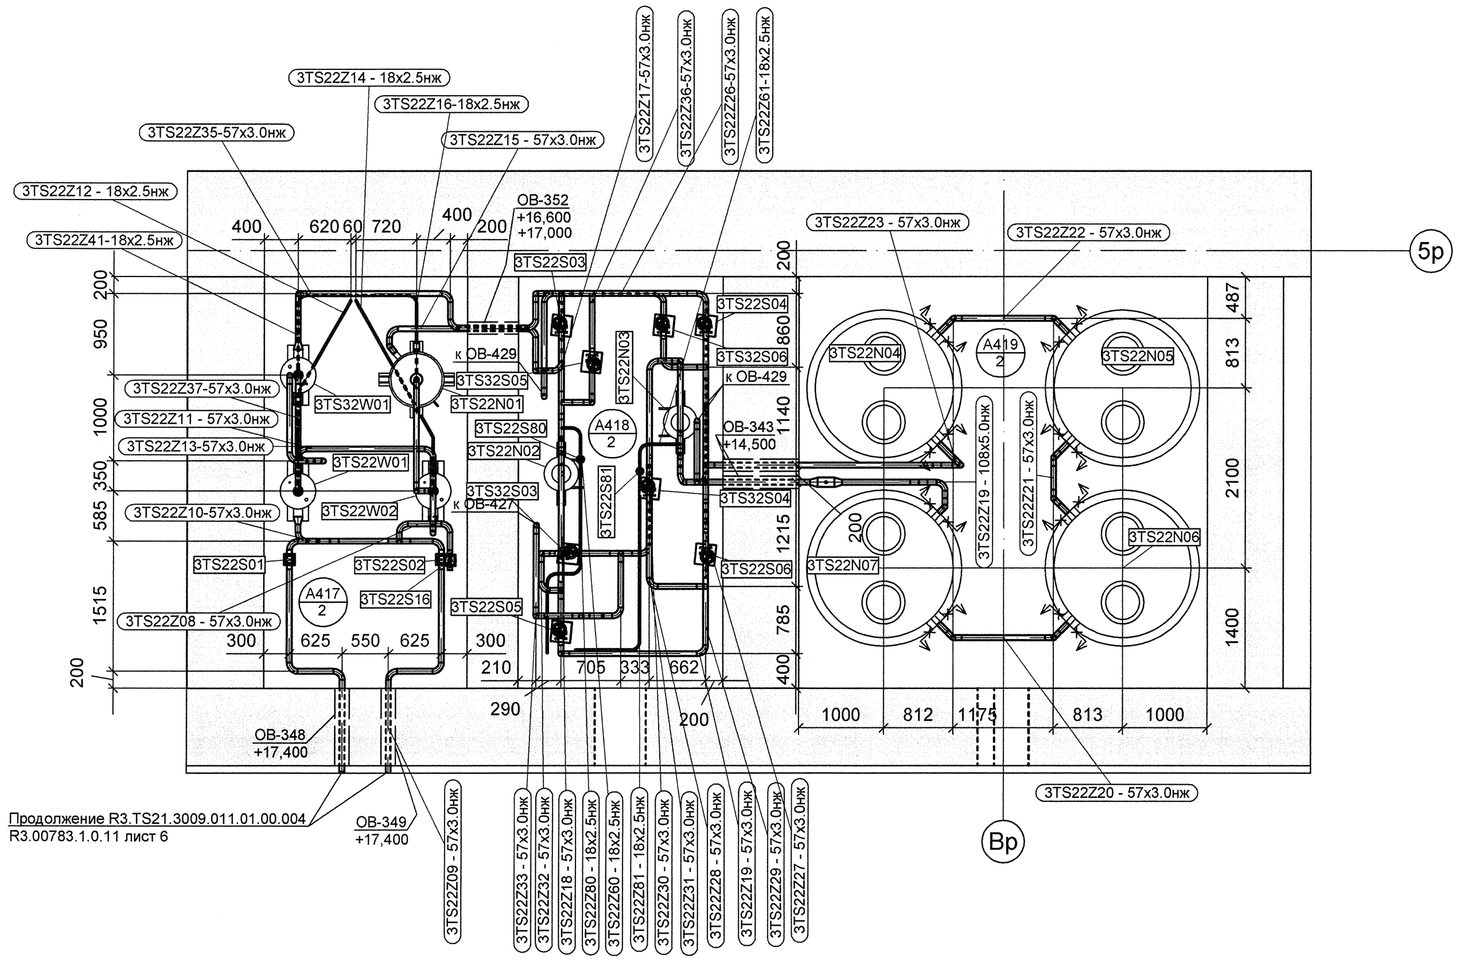

План в пом. А417/3, А418/3, А418/3 (1:50)

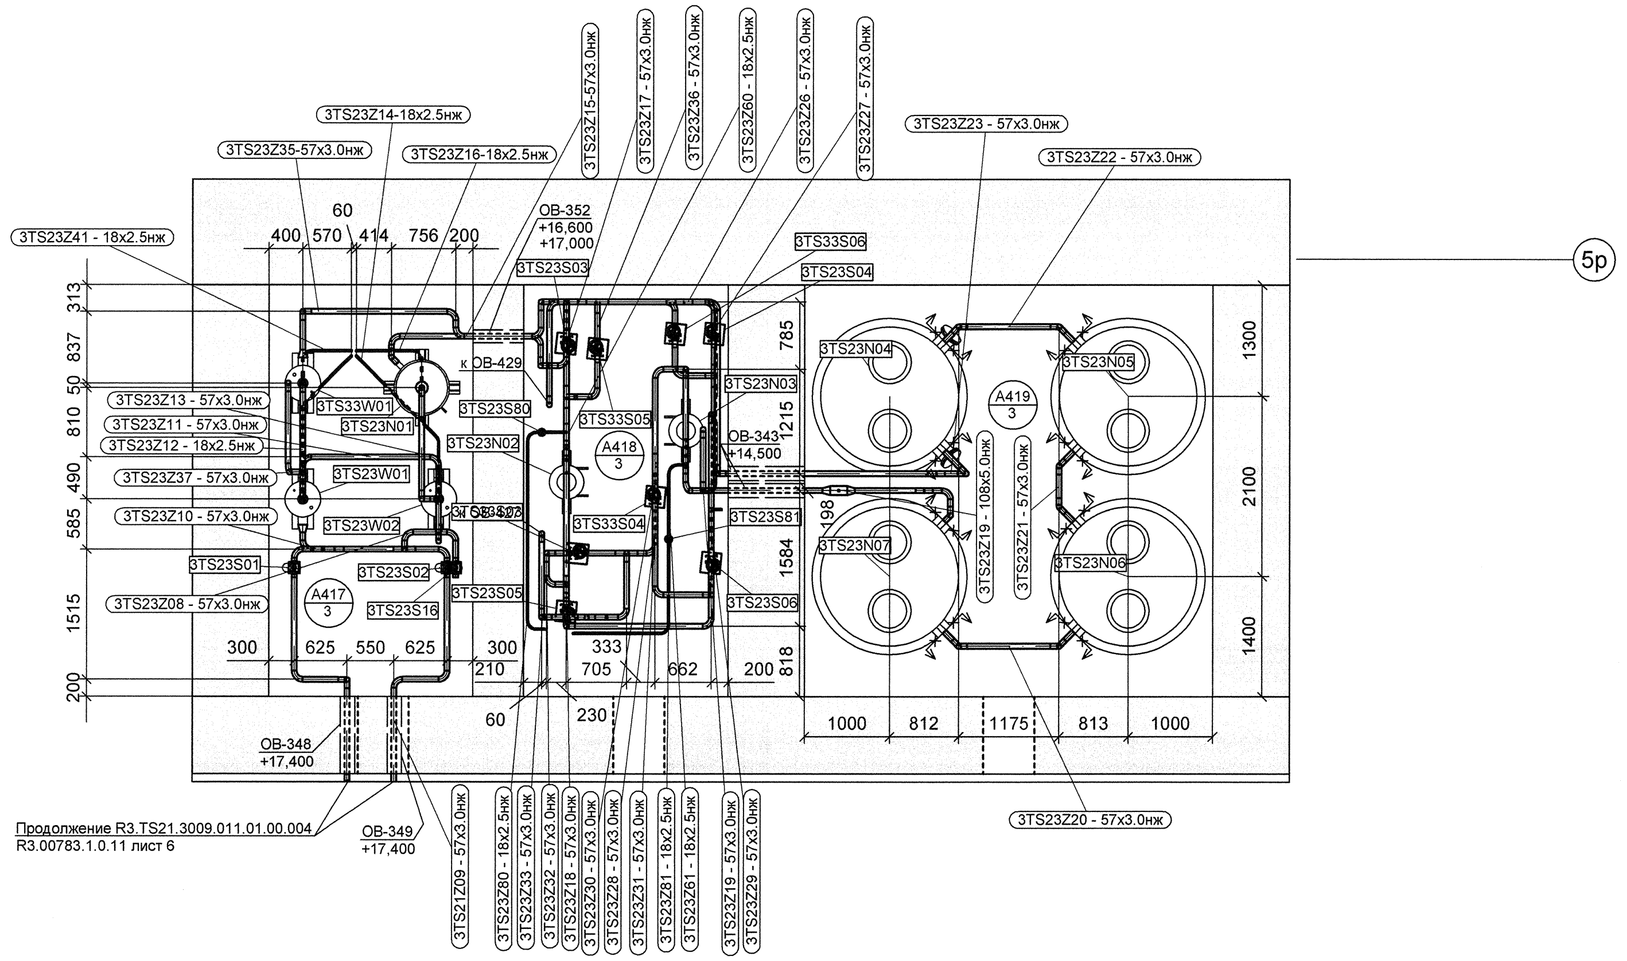

План расположения опор в пом. А417/2, А418/2, А418/2 (1:50)

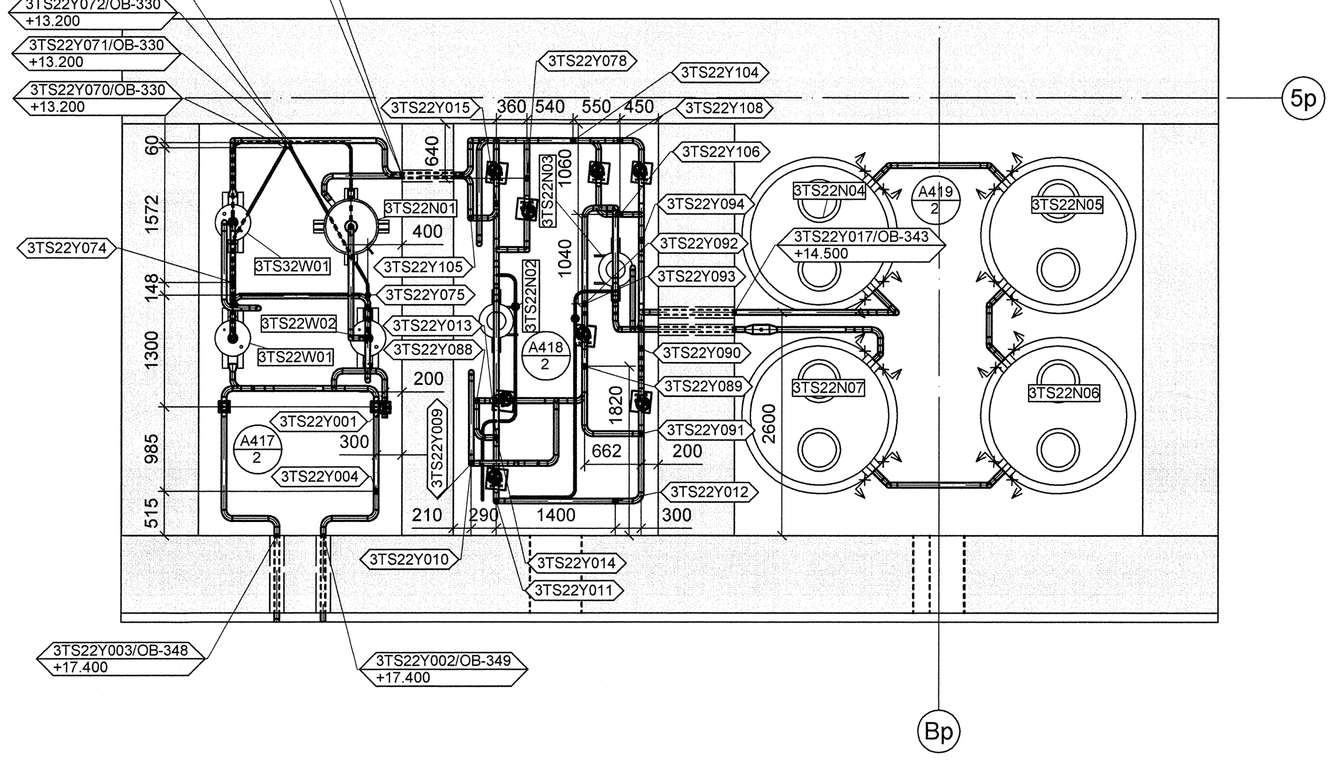

План расположения опор в пом. А417/3, А418/3, А418/3 (1:50)

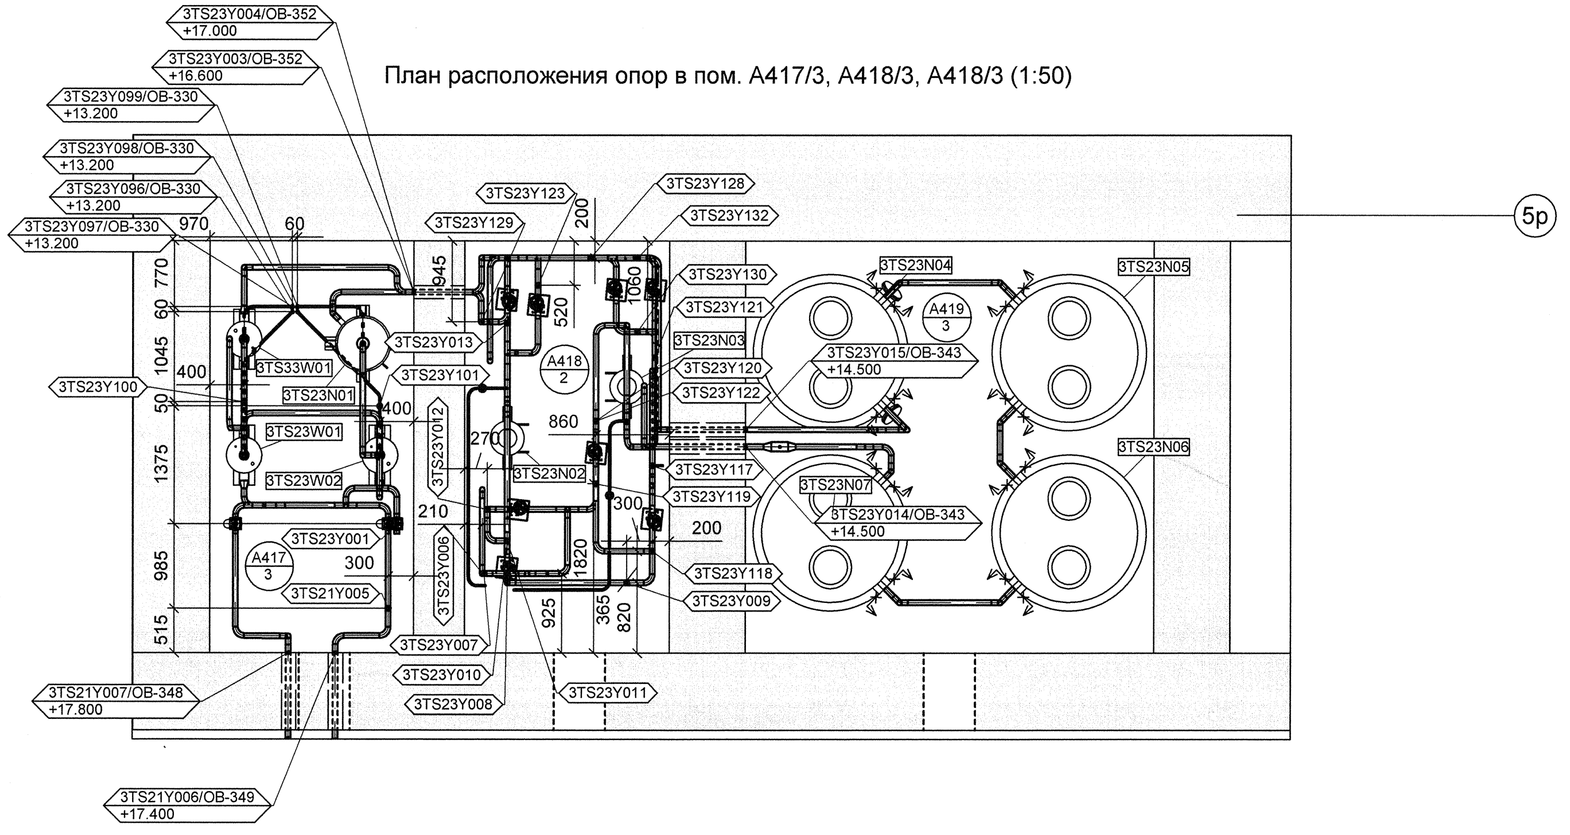

АРХИВНЫЙ ЭКЗЕМПЛЯР

Инв. № подл. R3.00783.1.0.11
Лист 5

Изм.	Кол.уч.	Лист	№ док.	Подпись	Дата
1	-	Зам.	102-12	-	-
Инженер		Сойриф			
Пров.вед.инж.		Веренцова			
Пров.нач.гр.		Жук			
Нач.гр.		Равкин			
Н.контр.		Краснояров			

R3.TS21.3009.011.01.00.003

Ростовская АЭС Блок 3

Реакторное отделение
Негерметичная часть
Трубопроводы системы очистки технологических сдувок

Стадия	Лист	Листов
Р	1	1

План в пом. А417/2,А418/2,А419/2,А417/3, А418/3,А419/3. План в расположения опор в пом. А417/2,А418/2,А419/2,А417/3,А418/3, А419/3

ОАО "НИАЭП" 2012

Формат А1

ДОПОЛНИТЕЛЬНЫЕ ПОДПИСИ

ДОПОЛНИТЕЛЬНЫЕ ПОДПИСИ

Взам. инв. N

Подп. и дата

Инв. N подл. R3.00783.1.0.11