План на отм. +16,500 (1:50)

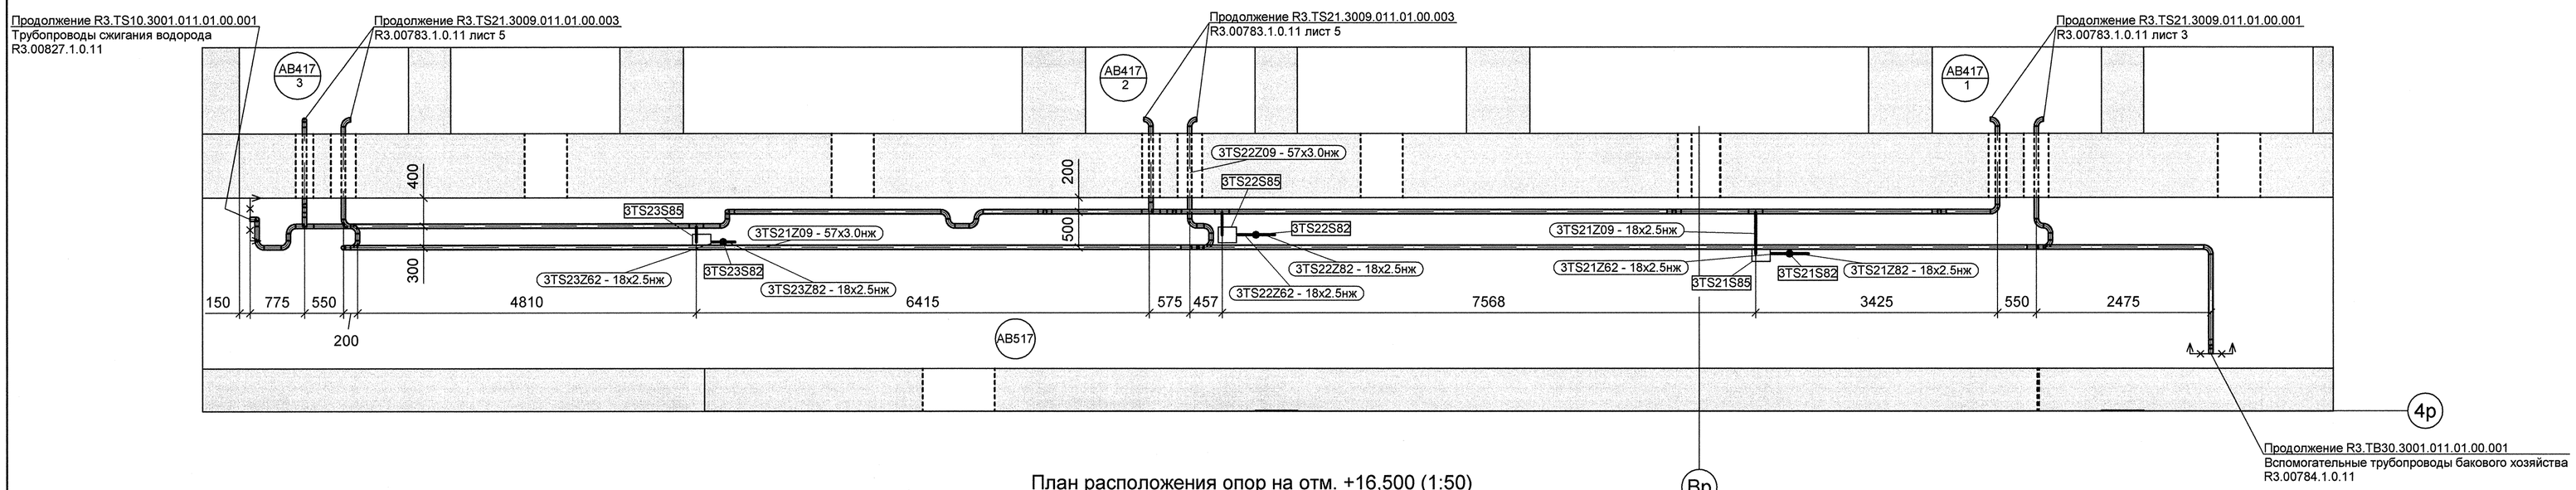

План расположения опор на отм. +16,500 (1:50)

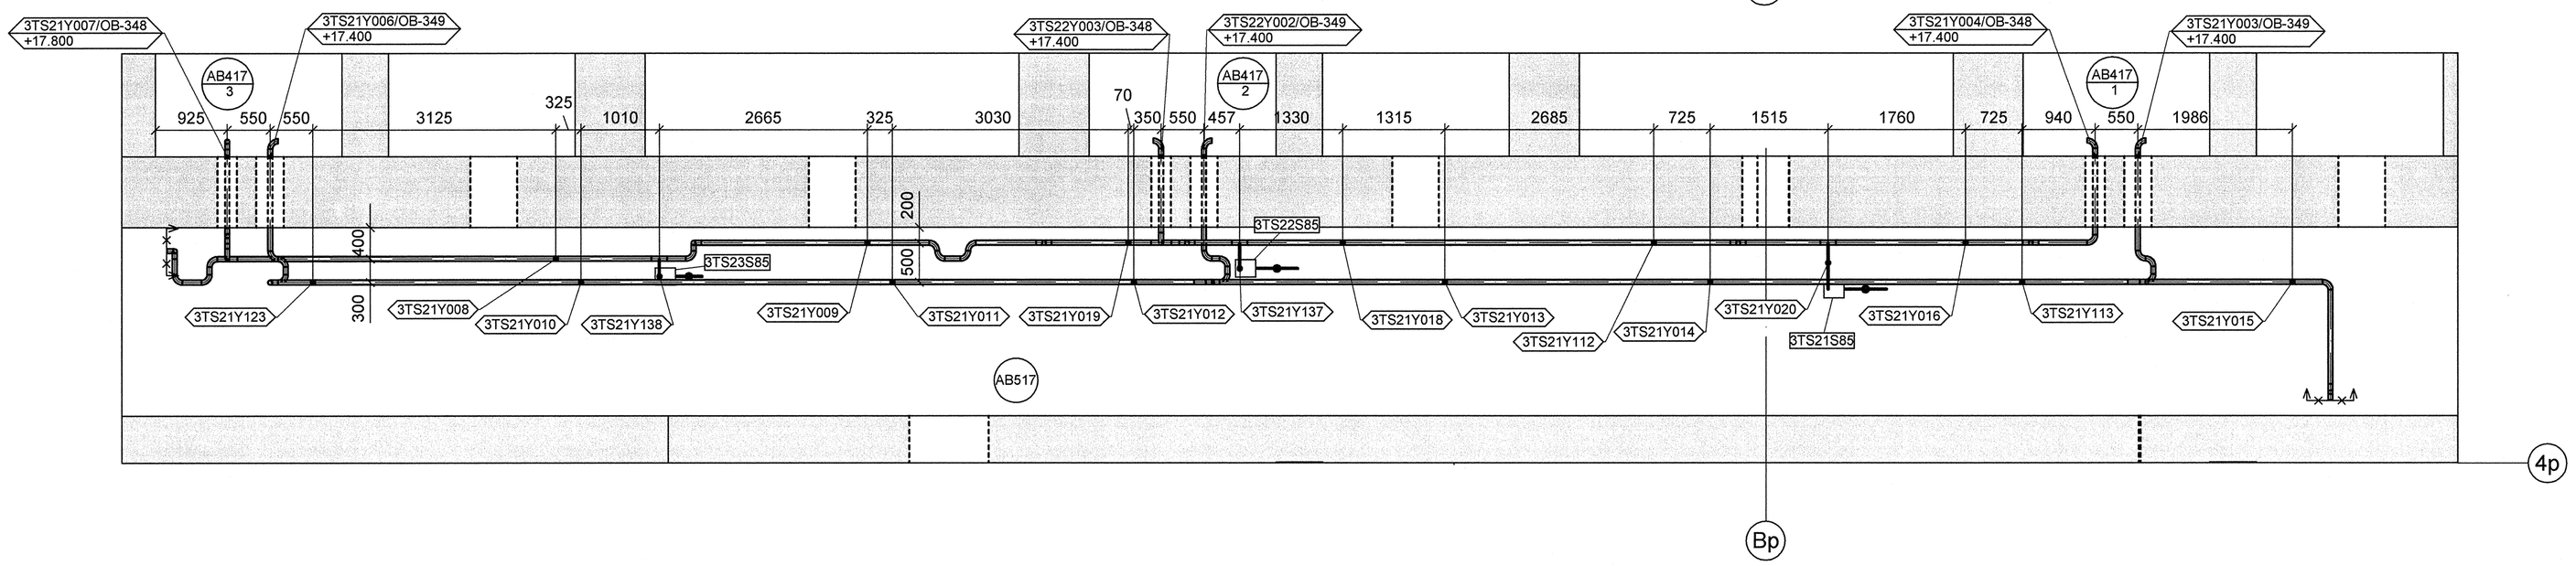

План расположения приводов на отм. +19,200 (1:50)

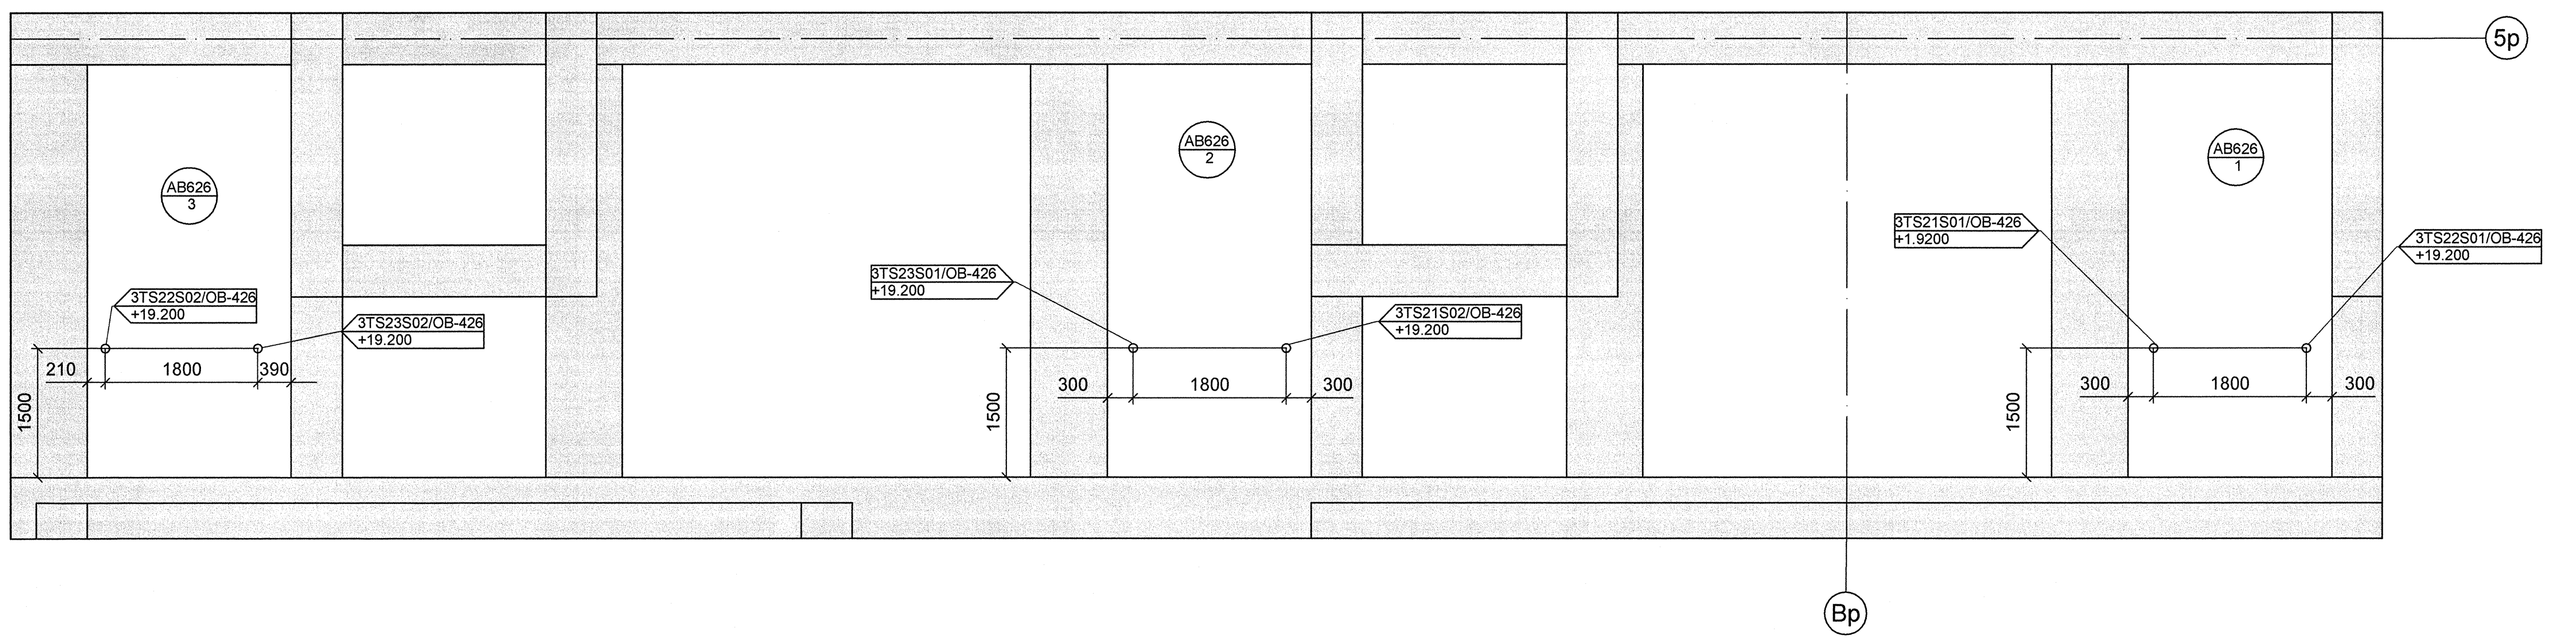

АРХИВНЫЙ ЭКЗЕМПЛЯР

1	Зам.	-	102-12	-	-
Изм.	Кол.уч.	Лист	№ док.	Подпись	Дата
Инженер		Сейриф			
Пров.вед.инж.		Веренцова			
Пров.нач.гр.		Жук			
Нач.гр.		Равкин			
Н.контр.		Краснояров			

Инв. № подл. R3.00783.1.0.11
Лист 6

R3.TS21.3009.011.01.00.004

Ростовская АЭС Блок 3

Реакторное отделение
Негерметичная часть
Трубопроводы системы очистки технологических сдувок

Стадия	Лист	Листов
Р	1	1

План на отм.+16,500
План расположения опор на отм.+16,500
План расположения приводов на отм.+19,200

ОАО "НИАЭП" 2012

Формат А1

ДОПОЛНИТЕЛЬНЫЕ ПОДПИСИ

Взам. инв. N | Подп. и дата | Инв. N подл. R3.00783.1.0.11