


ПЛАН НА ОТМ. 4,800. (2-й этаж Блок А)

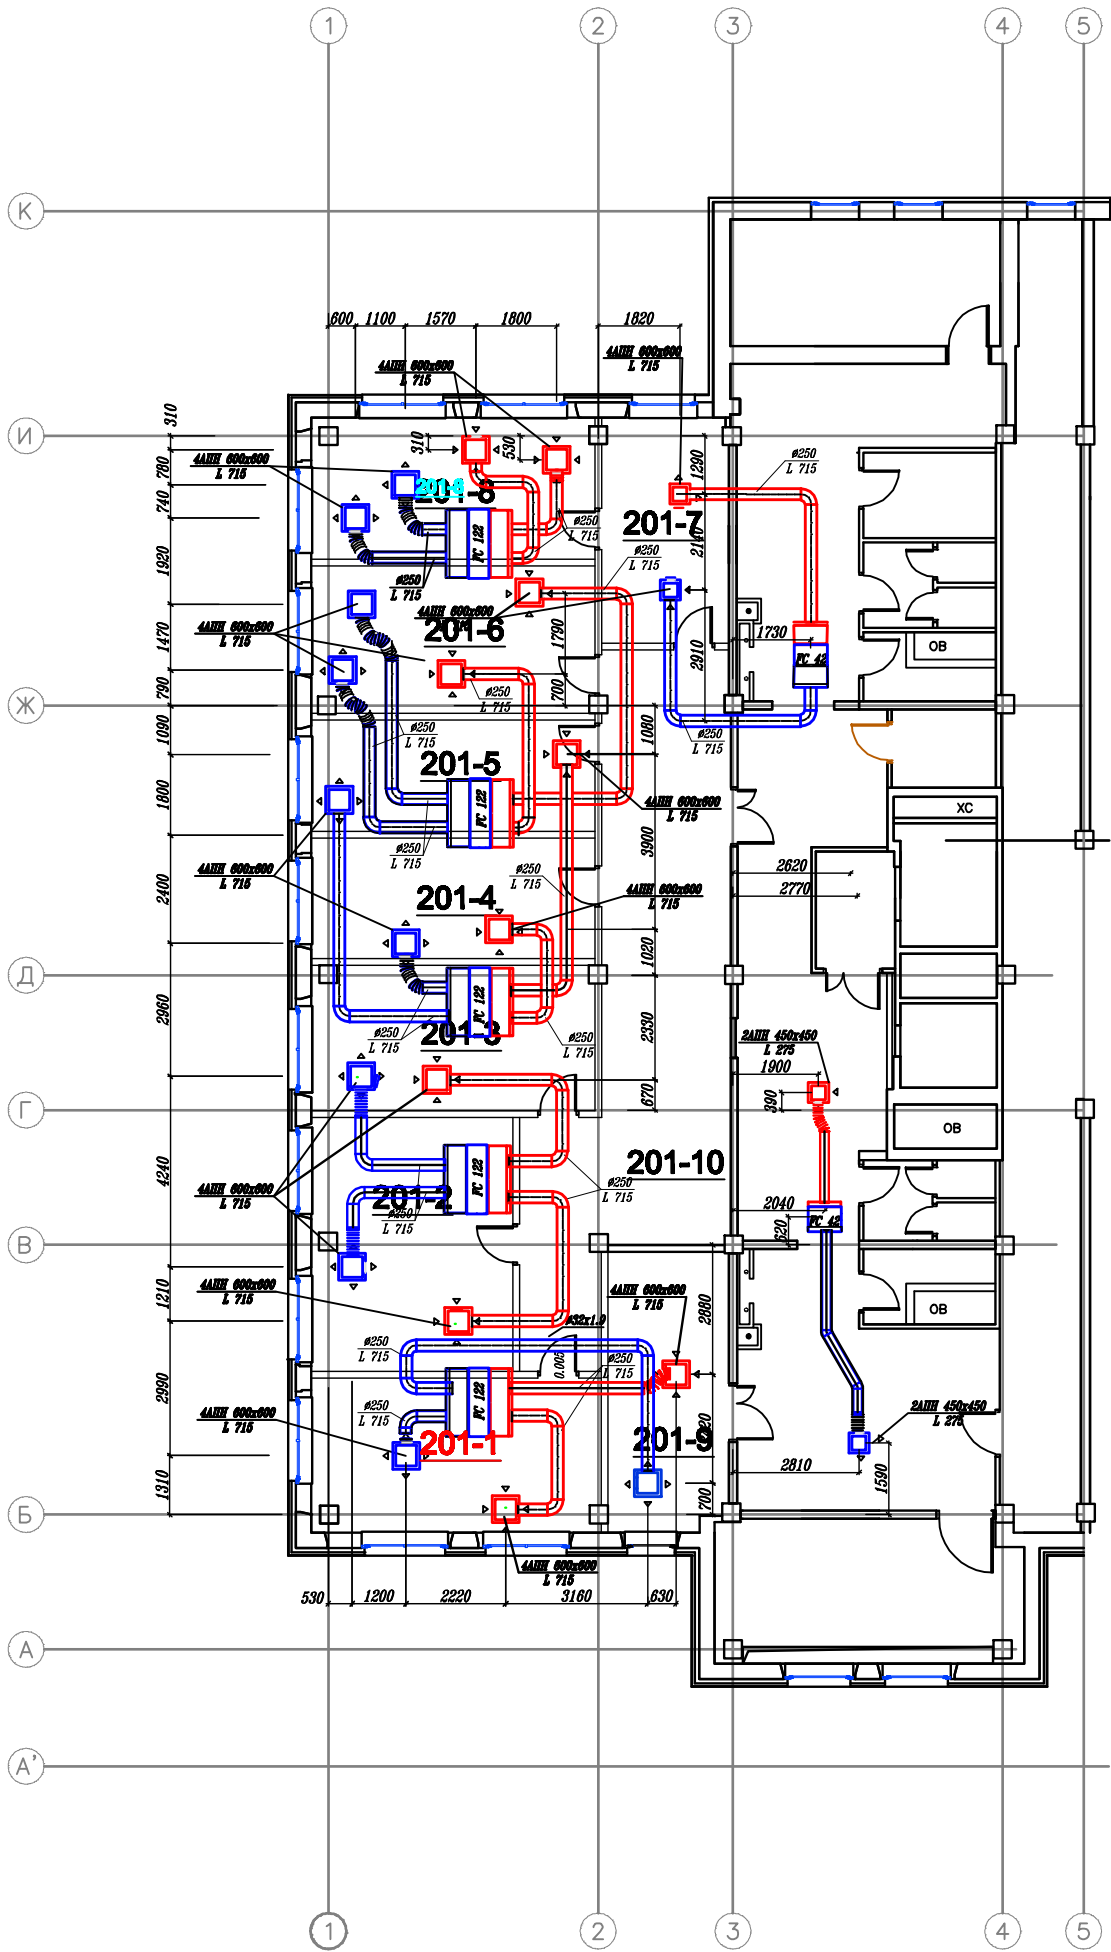

- Условные обозначения
- 4АЛН 600х600 L 715
воздухораспределительная решетка 4АЛН 600х600
 - FC 122
фанкойл, модель FC 122
 - Ø250
воздуховод Ø250мм, подача охлажденного воздуха
 - Ø250
воздуховод Ø250мм, забор рециркуляционного (теплого) воздуха

ИСПОЛНИТЕЛЬНАЯ ДОКУМЕНТАЦИЯ			
Объект:Административное здание по адресу: Г. Москва, Павелецкая наб., д.8, стр. 1			
Изм. Кол.	Испол?	доп.	Дата
Разраб.	Филиппов	Понетайкин	
ГИП	Понетайкин	Котик	
Проверил	Котик		
Вентиляция и кондиционирование		Стадия	Лист
План на отм.+4,800.		ИД	2
000 "ИСК" "ТЕКТОН"		Листов	8