План на отм.+9,600 и +7,200

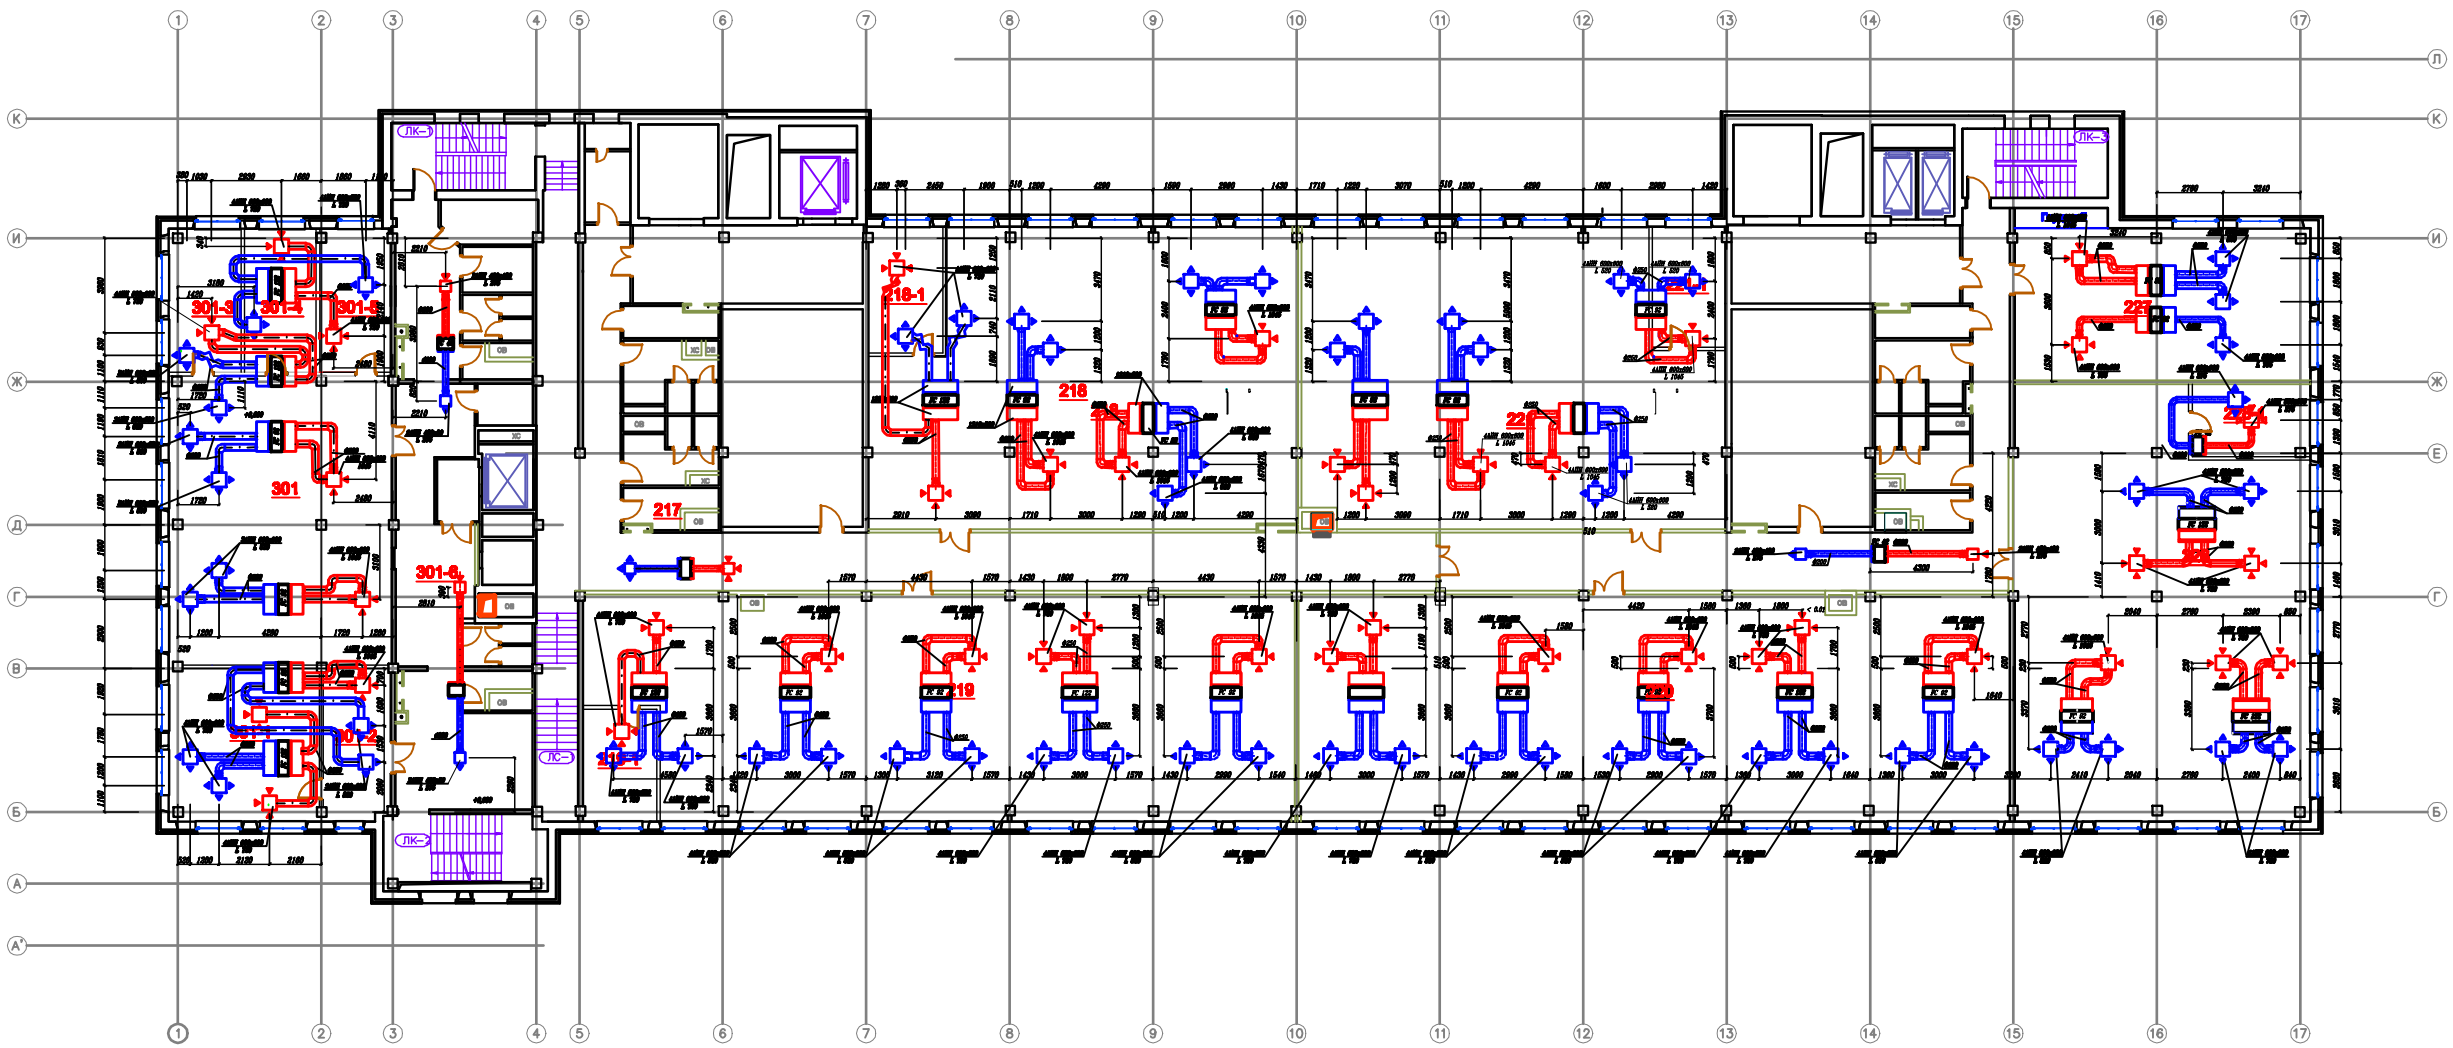

					ИСПОЛНИТЕЛЬНАЯ ДОКУМЕНТАЦИЯ
					Объект: Административное здание по адресу: Г. Москва, Павелецкая наб., д.8, стр.
Изм.	Кол.уч.	Лист	N док.	Подп.	Дата
Разраб.	Филиппов				Вентиляция и кондиционирование — Стадия: ИД; Лист: 3; Листов: 8
ГИП	Пономарев				
Проверил	Котин				План на отм.+9,600 и +7,200

ООО "ИСК "ТЕКТОН"

Копировал

Формат А2х3

Согласовано

Взам. инв. N

Подпись и дата 10.06.19

Инв. N подл. 18001