План на отм.+13,200 и +12,000

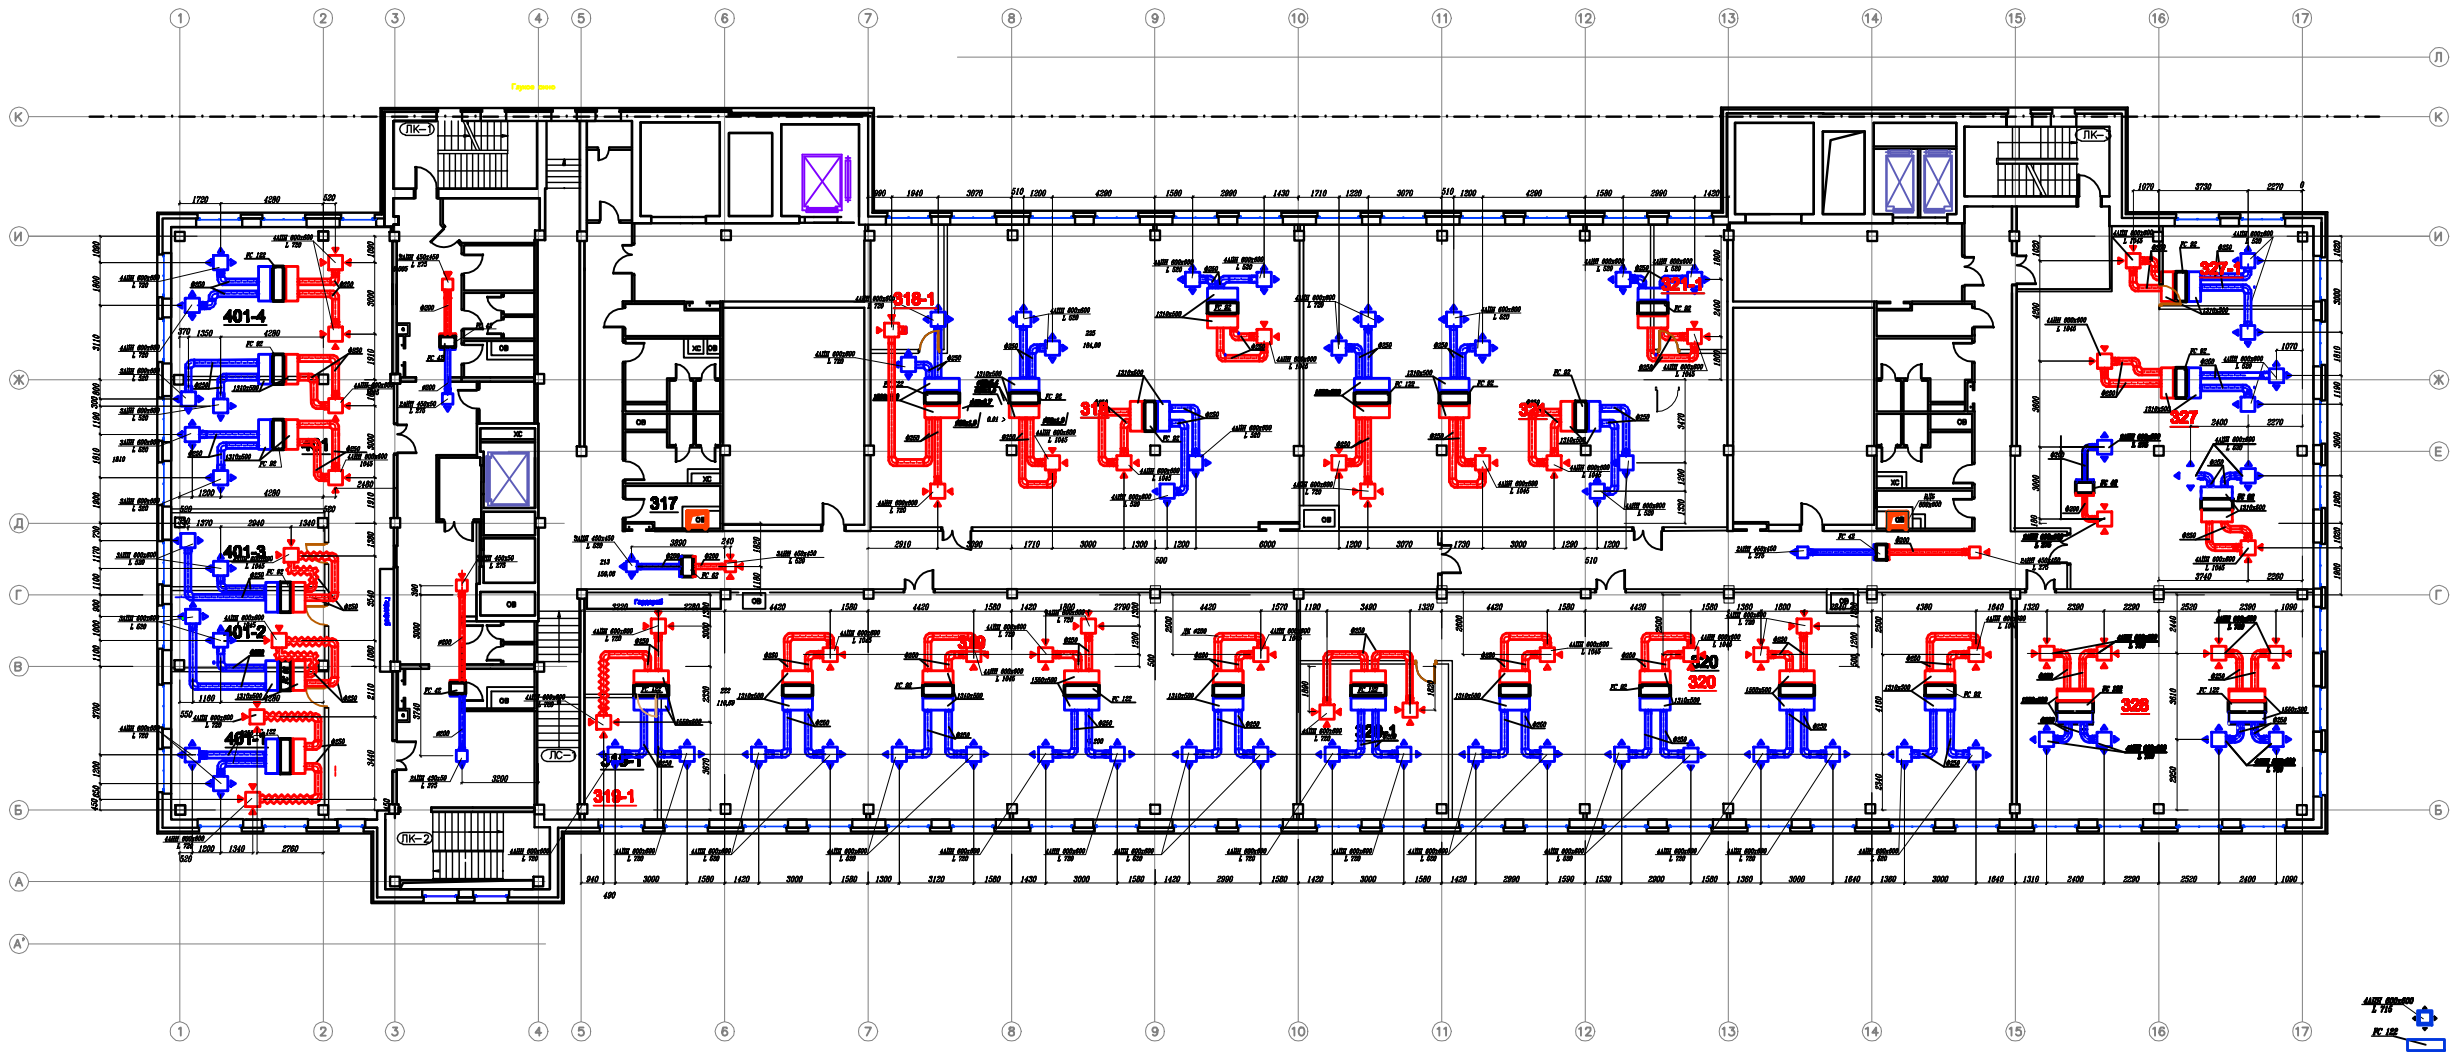

Условные обозначения

АШУ 600х600 L 710	воздухораспределительная решетка АШУ 600х600
РС 132	фасонка, модель РС 132
400х200	воздуховод 400х200, подача охлажденного воздуха
400х200	воздуховод 400х200, забор рециркуляционного (теплого) воздуха

М 1:100

Изм.	Кол.	Лист	N док.	Подп.	Дата
Разраб.		Филиппов			
ГИП		Понятовский			
Проверил		Котлик			

ИСПОЛНИТЕЛЬНАЯ ДОКУМЕНТАЦИЯ

Объект: Административное здание по адресу: г. Москва, Павелецкая наб., д.8, стр.

Вентиляция и кондиционирование

Стадия	Лист	Листов
ИД	4	8

План на отм.+13,200 и +

ООО "ИСК "ТЕКТОН"

Копировал

Формат А2Х3

Согласовано

Взам. инв. N 10697

Подпись и дата 06.06.17

Инв. N подл.