План на отм.+16,800

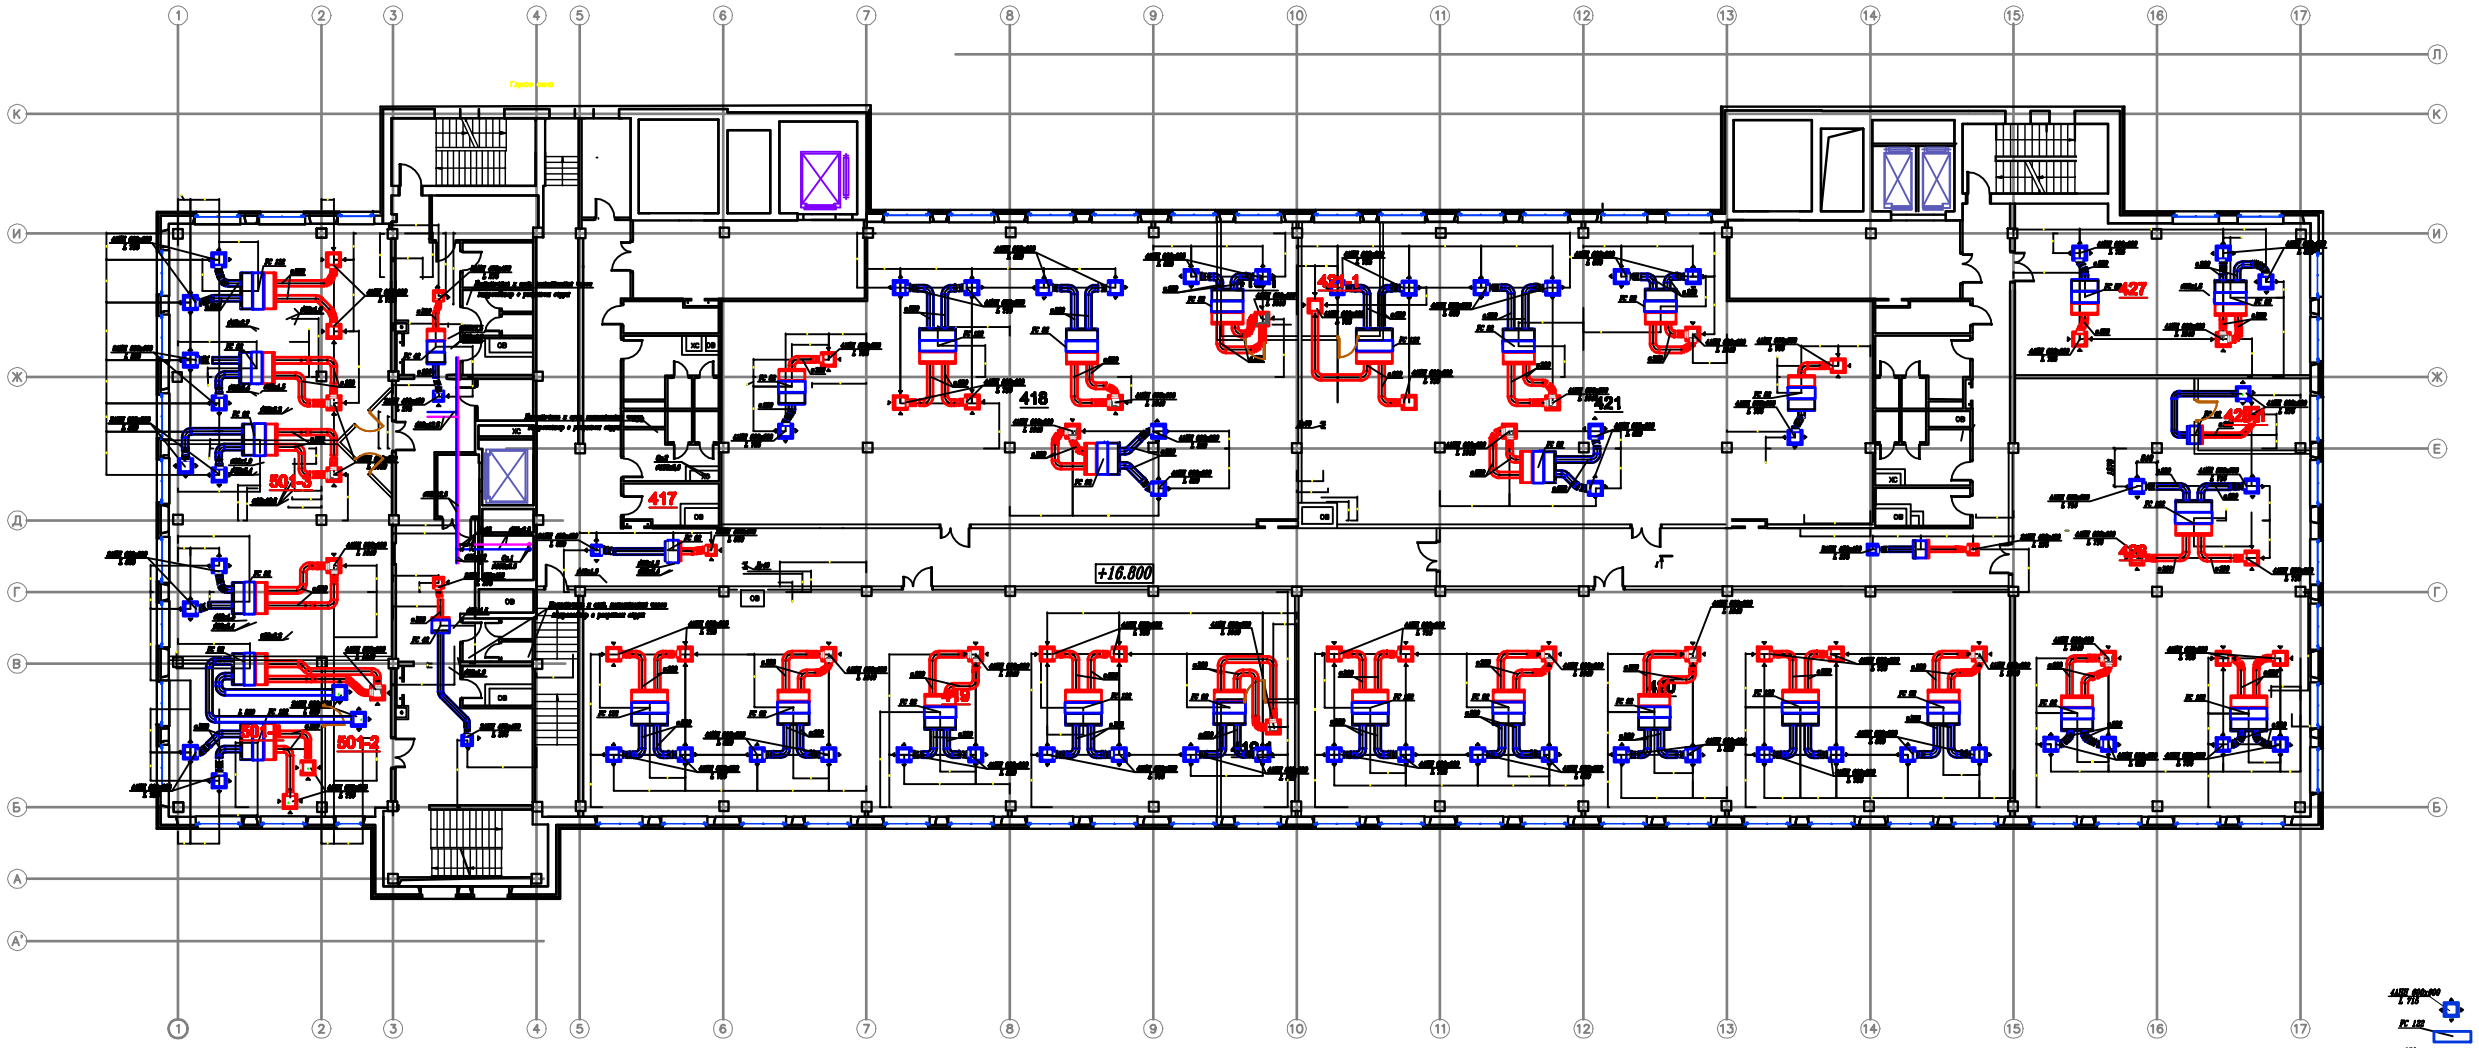

				ИСПОЛНИТЕЛЬНАЯ ДОКУМЕНТАЦИЯ	
				Объект: Административное здание по адресу: г. Москва, Павелецкая наб., д.8, стр.	
Изм.	Кол.уч.	Лист	№ док.	Подп.	Дата
Разраб.		Филиппов		Вентиляция и кондиционирование	Стадия: Р; Лист: 5; Листов: 8
ГИП		Понтофан			
Проверил		Котик		План на отм.+16,800.	ООО "ИСК "ТЕКТОН

Копировал

Формат А1

Взам. инв. №

Подпись и дата

Инв. № подл.