План на отм. +20,400 и +21,600

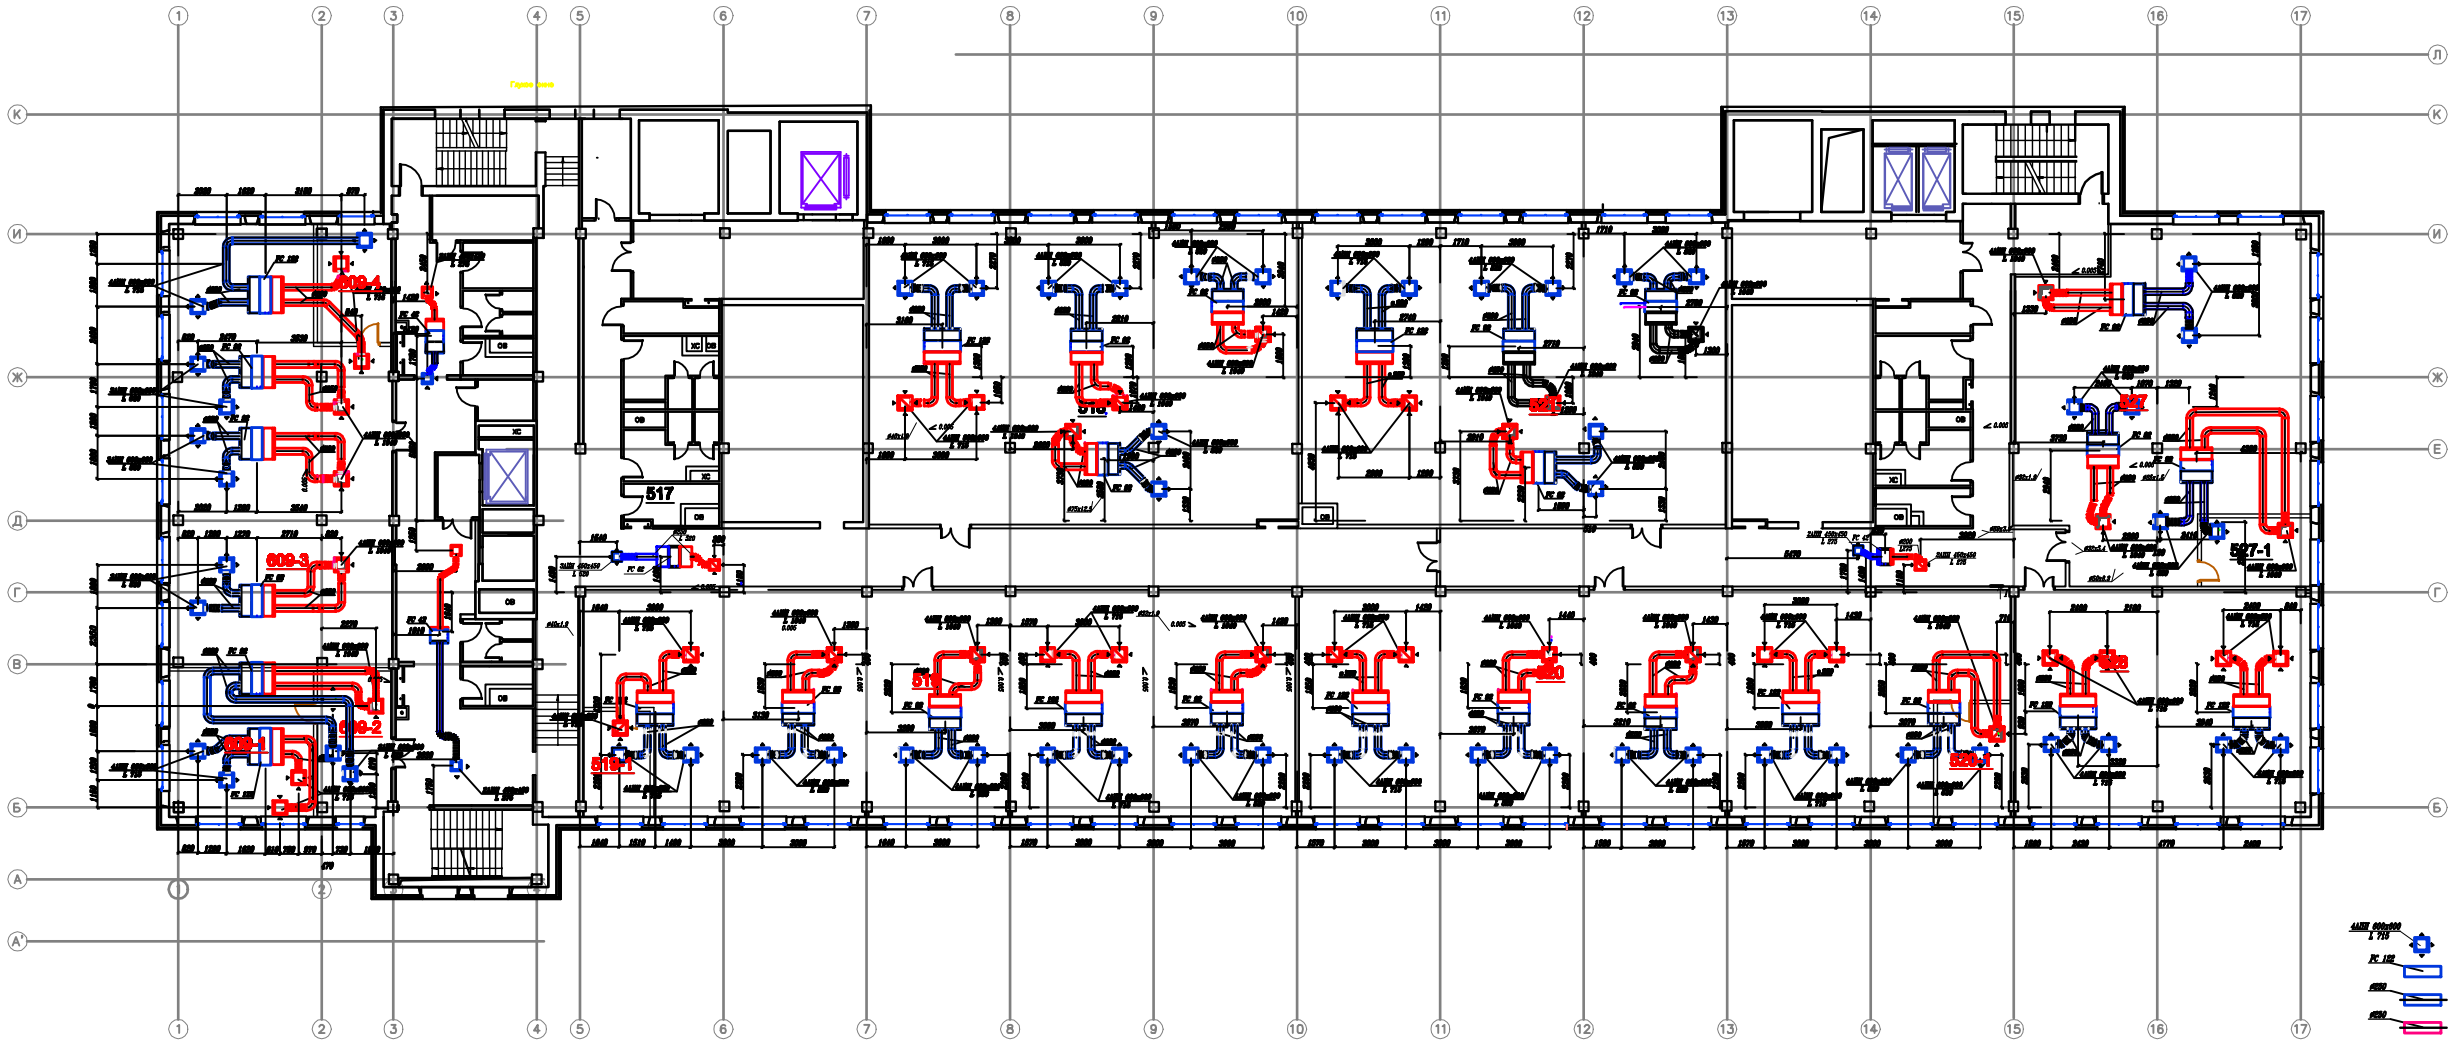

						ИСПОЛНИТЕЛЬНАЯ ДОКУМЕНТАЦИЯ	
						Объект:Административное здание по адресу: Г. Москва, Павелецкая наб., д.8, стр.	
Изм.	Кол. уч.	Лист	№ док.	Подп.	Дата		
Разраб.	Филиппов					Вентиляция и кондиционирование	Стадия: ИД; Лист: 6; Листов: 8
ГИП	Понтафон						
Проверил	Котлов					План на отм.+20,400 и +21,600	ООО "ИСК "ТЕКТОН

Копировал

Формат А1

Инв. № подл. | Подпись и дата | Взам. инв. №