



1252-1187.РЗ-2901.53.21100-ЭМ2.ТЗН2.6-ШУВ1.02\_СБ


Передняя стенка  
Вид спереди

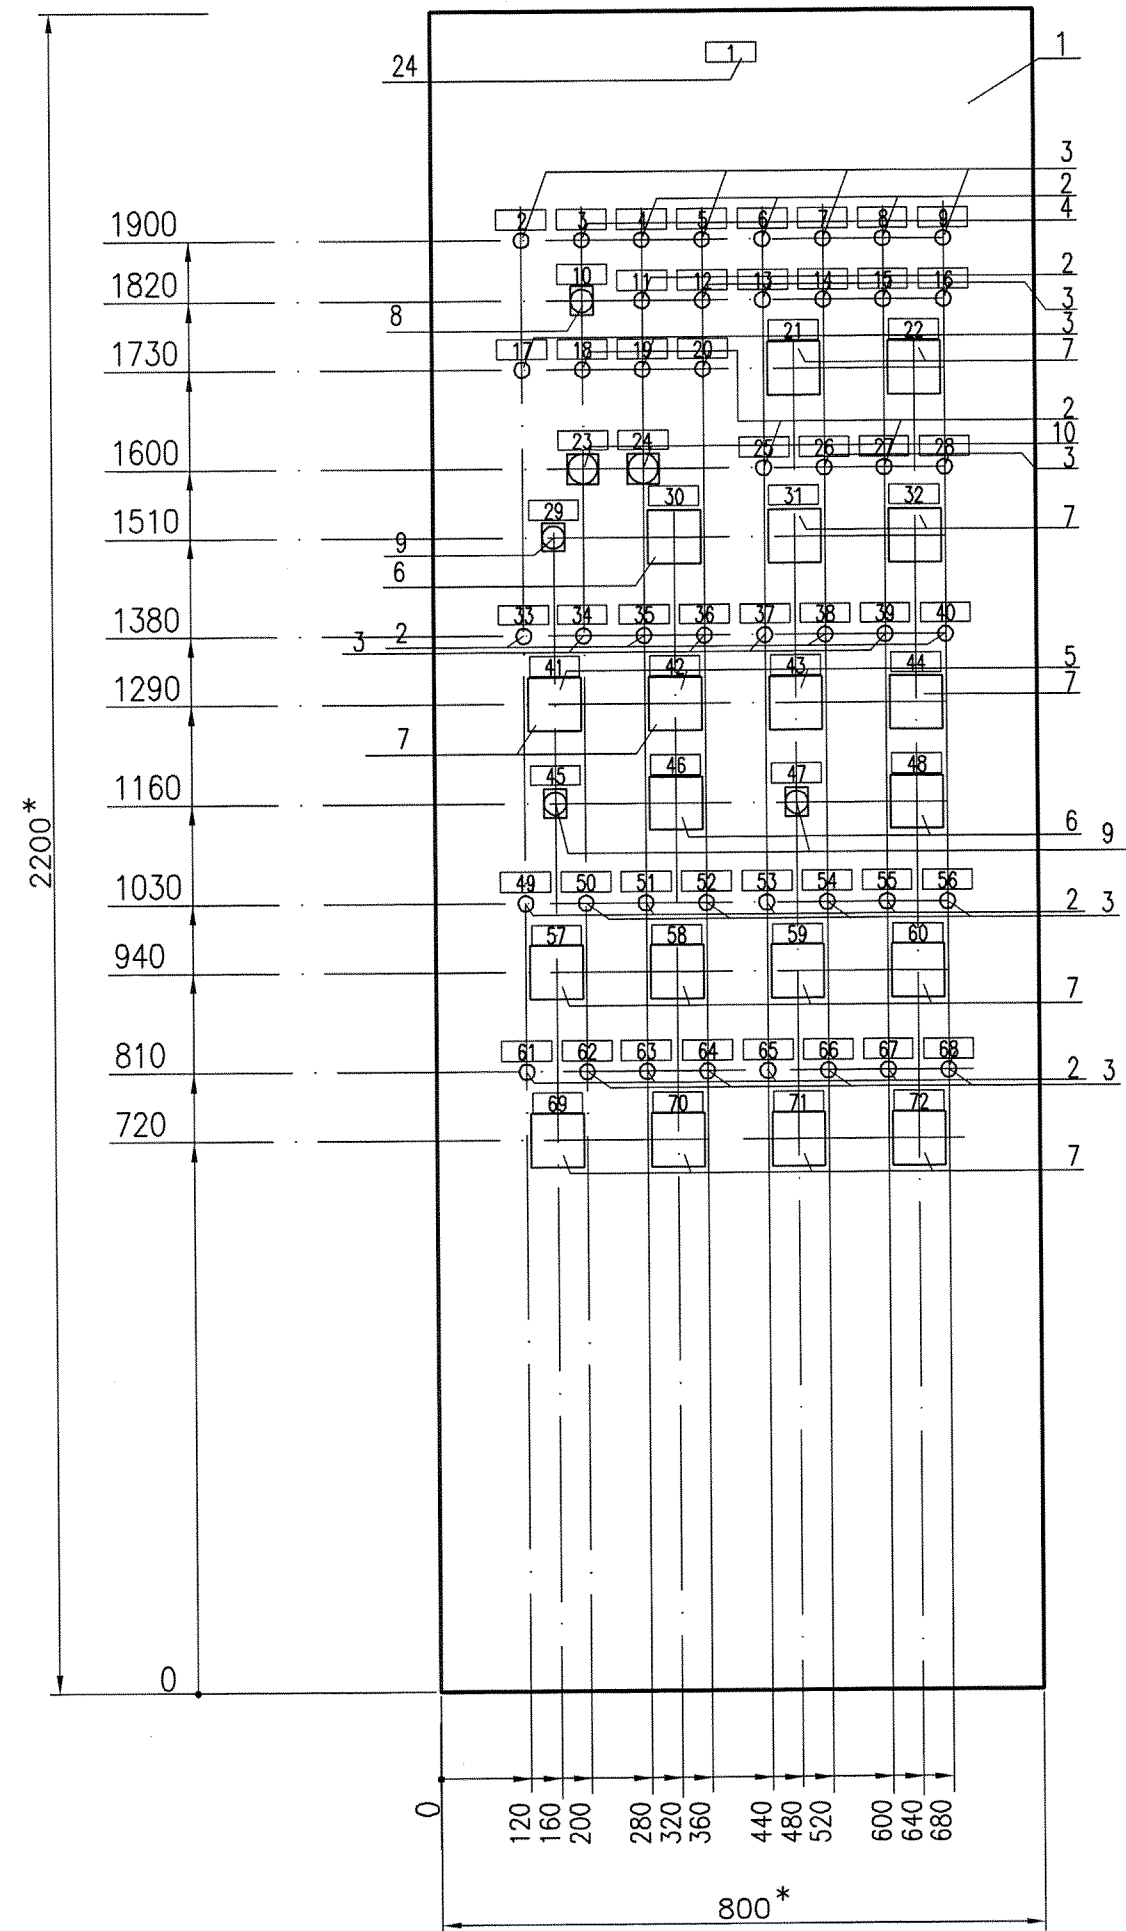


Левая боковая  
стенка

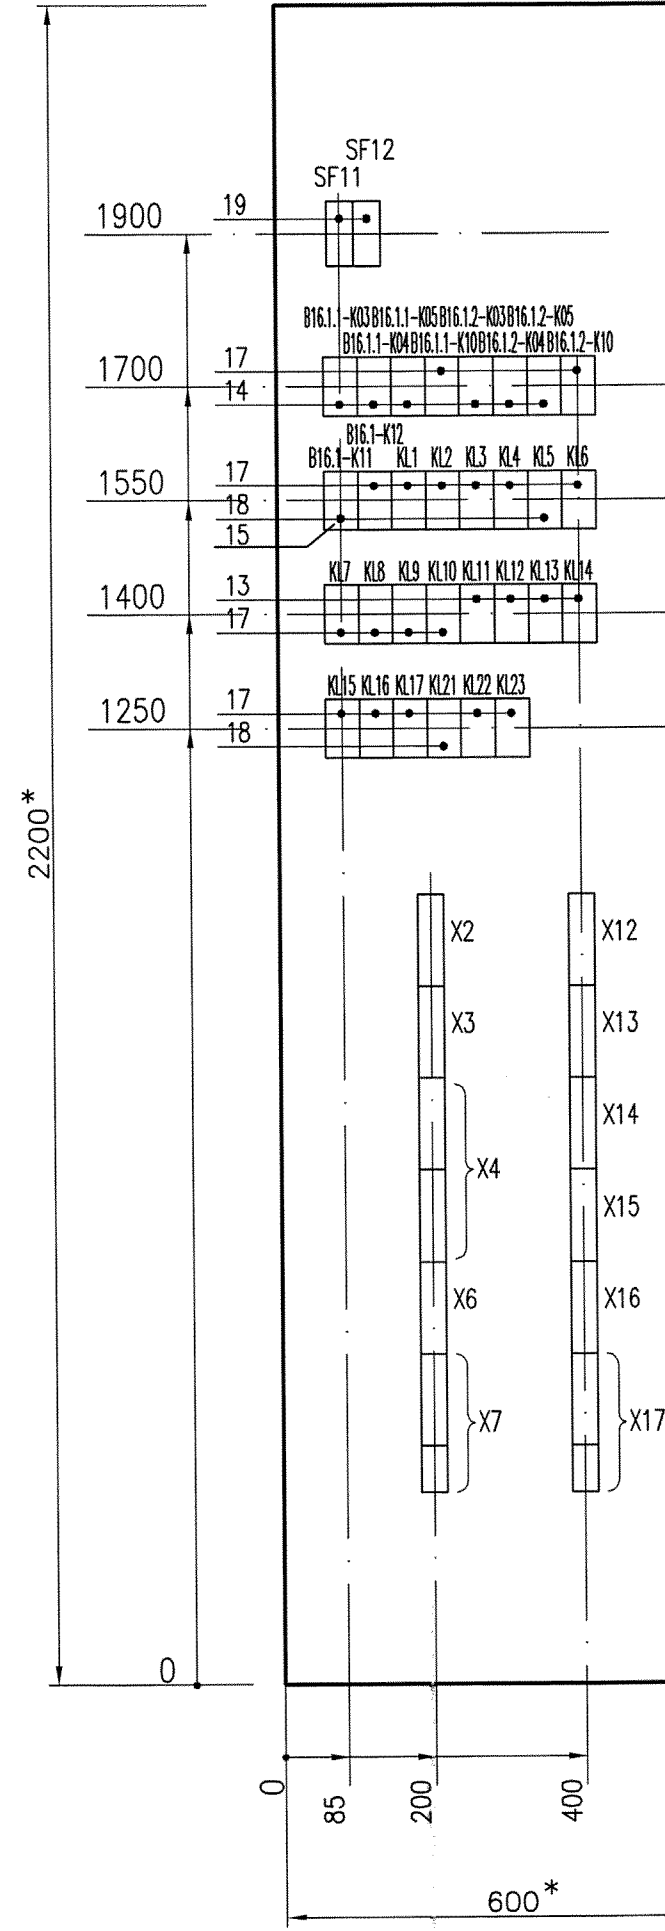

Передняя стенка  
(Вид со стороны монтажа)

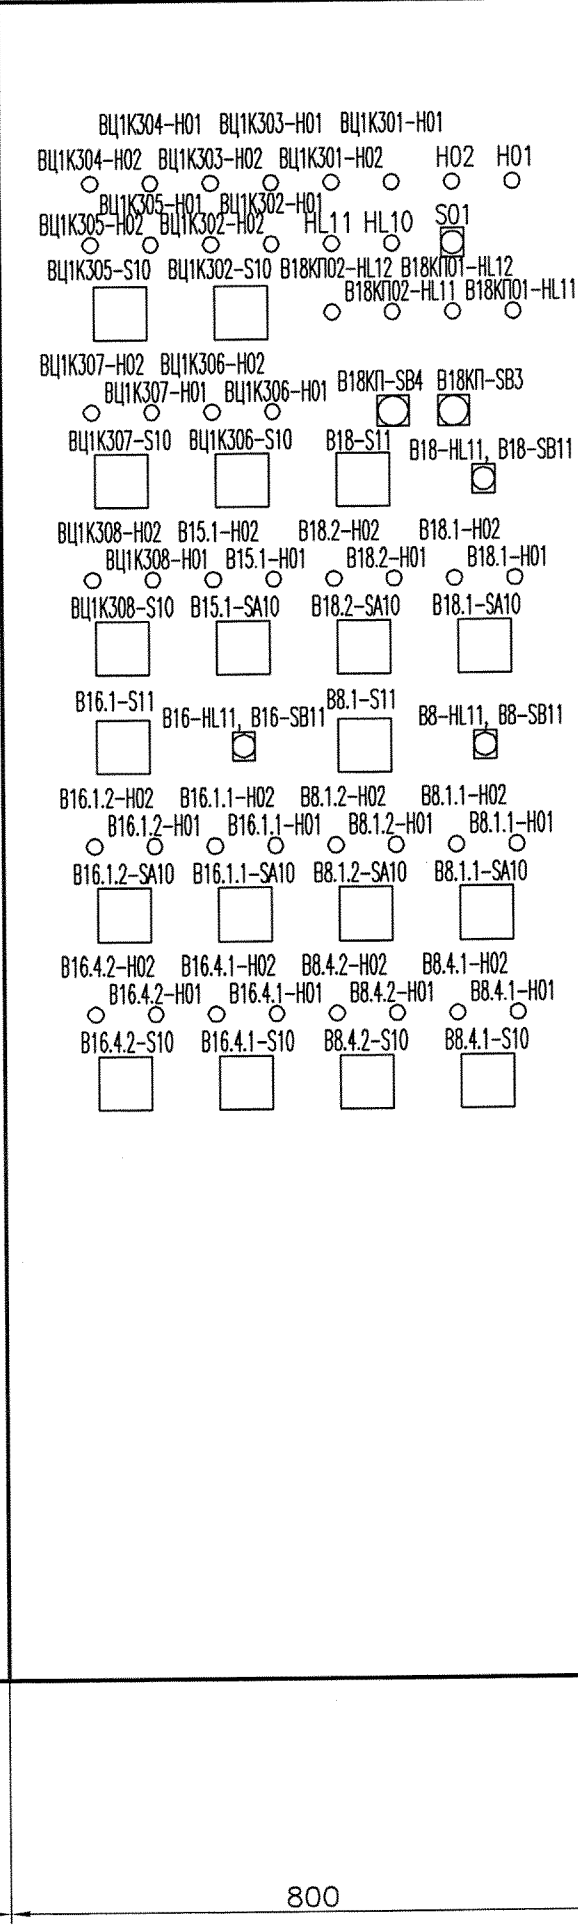


Правая боковая  
стенка

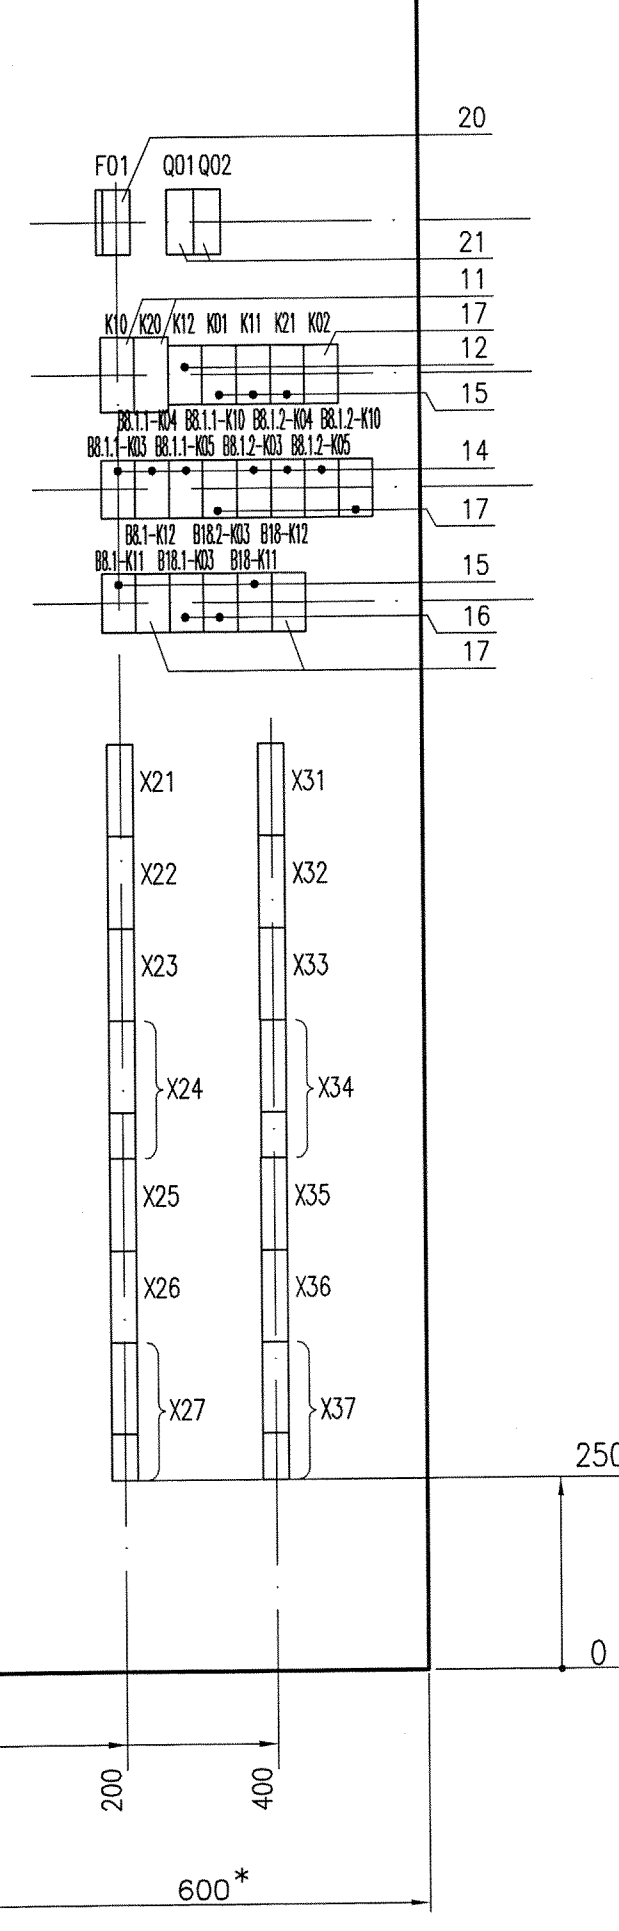

Вырезы в щите

СКЛ

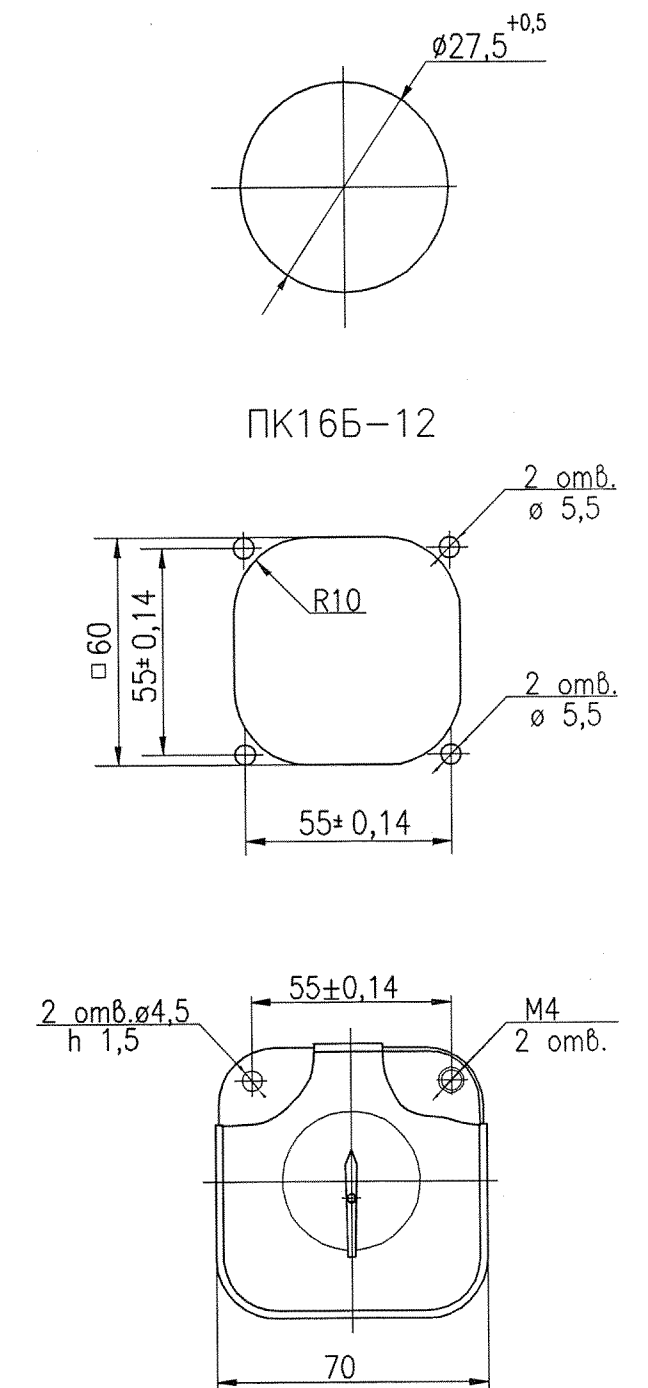

1. Предусмотреть шину РЕ для подключения заземляющих проводников

Файл: 1252-1187.РЗ-2901.53.21100-ЭМ2.ТЗН2.6-ШУВ1.02\_СБ=00.dwg

Инв. № подл. 11813/ВРФ  
Подпись и дата 18.08.2014  
Взам. инв. № 11813/ВРФ  
Подпись и дата 18.08.2014

1252-1187.РЗ-2901.53.21100-ЭМ2.ТЗН2.6-ШУВ1.02_СБ				Шит управления ШУВ1 шкаф 2			Лит.	Масса	Масштаб
Сборочный чертеж				И					1:10
Изм. Лист				Лист			Листов 1		
Разраб. Юдин				Т. контр.			ОАО		
Пров. Дивак				Н. контр.			"Атомэнергоспроект"		
Рук. пр. Волков							В.П.Ф. Волгоград 2014		
Т. контр. Гуляев							Формат А2		
Н. контр. Куценко									