


План расстановки оборудования.

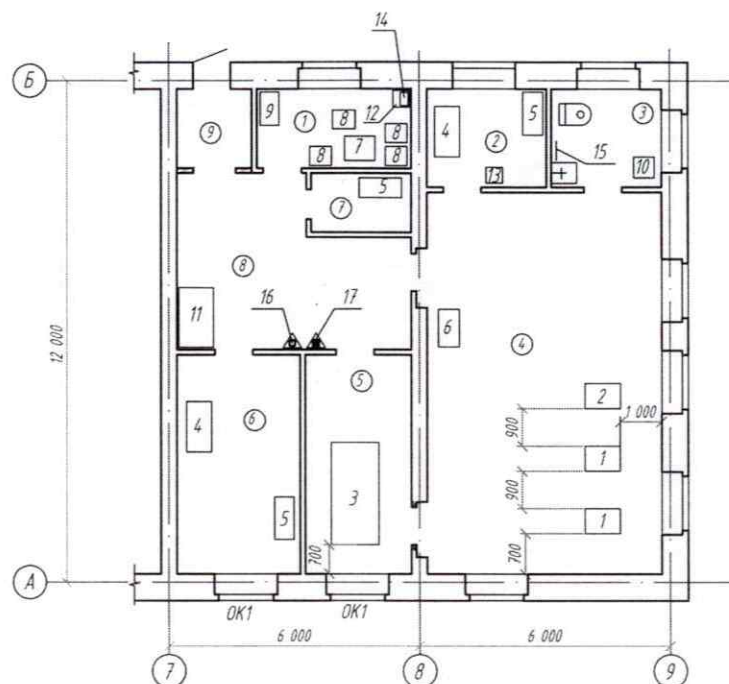

Состав и площадь помещений

Номер помещения	Наименование	Площадь м ²	Кат. помещения
1	Комната персонала	7,0	ВЗ
2	Цех приёма, сортировки и хранения грязного белья	6,7	ВЗ
3	Уборная	6,2	-
4	Стиральный цех	51,2	Д
5	Сушильно-гладильный цех	14,4	ВЗ
6	Цех разборки, упаковки и выдачи чистого белья	15,5	ВЗ
7	Кладовая стиральных средств	3,4	ВЗ
8	Коридор	19,8	-
9	Тамбур	3,4	-

Спецификация технологического оборудования

Поз.	Наименование	Марка, тип	Кол. шт.	Габаритные размеры мм.	Мощность кВтч.	Завод изготовитель
✓1	Фронтальная стиральная машина	LG F 1073 TD	2	85x60x55	1,2	Фирма Bosch
✓2	Машина сушильная	Bosch WTC 84101 OE	1	84,2x59,9x63,5	3,32	Фирма Bosch
✓3	Каландр гладильный	ЛК-1640-01 люкс	1	2450x1135x1080	Electric	Вязьма торговый дом г. Пенза
4	Стол из нержавеющей стали для сортировки белья	С-1260	2	1200x600	-	ООО "Комплекс-Снаб"
5	Стеллаж для белья из нержавеющей стали	СН-500	3	471x1023x1610	-	ООО "Комплекс-Снаб"
6	Тележка для белья, объём 150л, корзина-пластик	ТП-130	1	900x550x900	-	ООО "Комплекс-Снаб"
7	Стол обеденный	Чарли БН	1	730x580x750	-	К/М-мебель г. Москва
8	Стол деревянный	Д-838	4	985x450x535	-	Малайзия
9	Шкаф для одежды (гардероб)	ДСП, ламинат	1	200,6x80x44	-	Россия г. Москва
10	Шкаф для хранения уборочного инвентаря	Металлический	1	500x500x1800	-	Краснодар
11	Вешалка с полкой (прихожая)	ДСП, ламинат	1	1425x825x180	-	г. Москва
12	Тумбочка для посуды		1	400x400x600	-	г. Челябинск
13	Весы напольные	Binatone BS 8001P	1	243x268x40	-	Технохит
16	Огнетушитель возд.-пенный	ОВП-10.01	1			Торговая сеть
17	Огнетушитель порошковый	ОП-5	1			Торговая сеть

5285-ТХ

Профилакторий на 200 мест

Изм	Кол	Лист	N док	Подпись	Дата	Перепланировка здания водолечебницы под постирочную. Капитальный ремонт.	Стадия	Лист	Листов
Разработ.	Левченко						Р		1
Проверил.	Савотвич								
Н. контр.	Савотвич								
ГИП	Гладкова				05.12	План расстановки оборудования			

ПКО
ОАО ППГХО