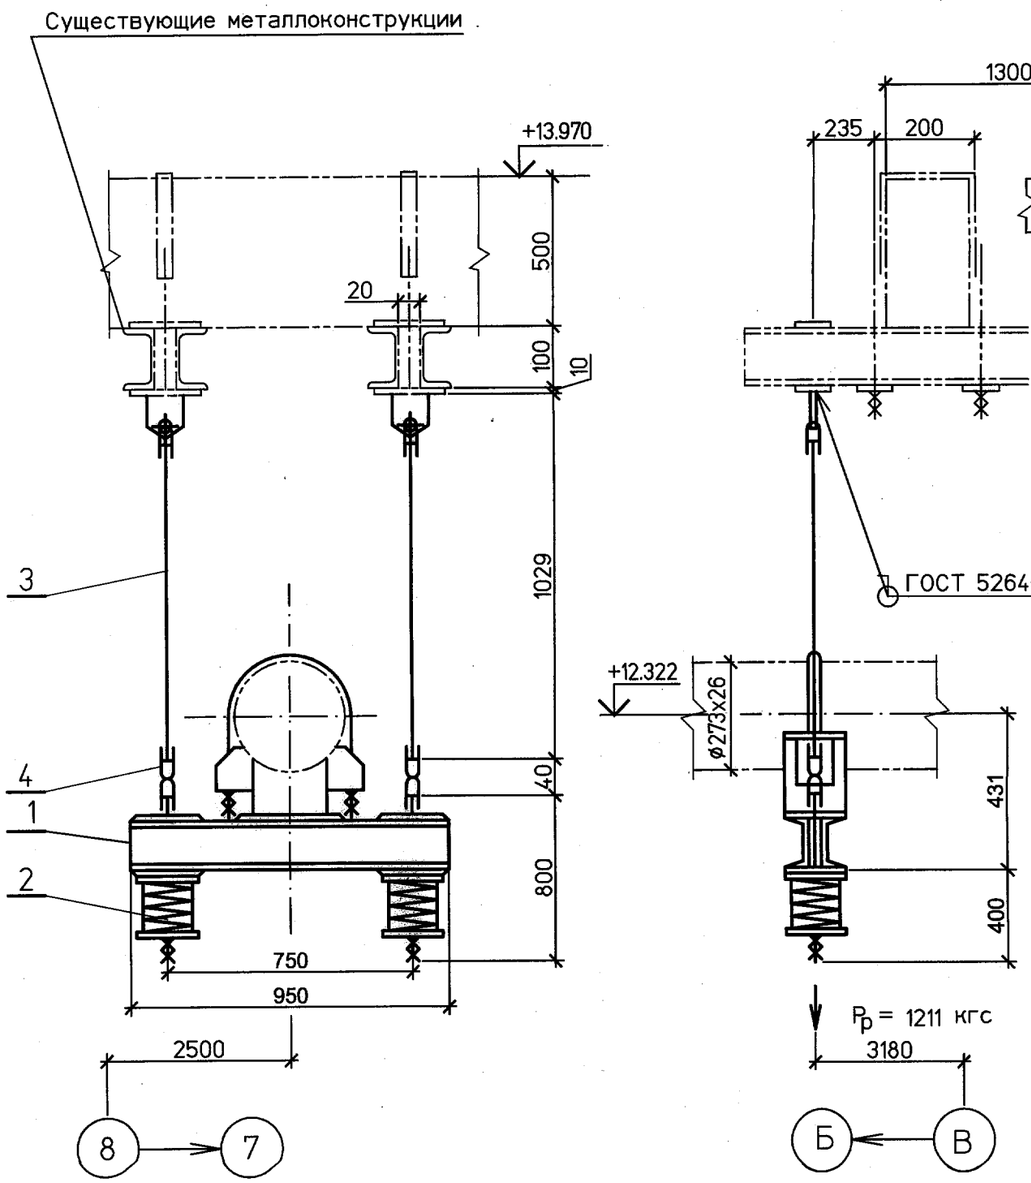

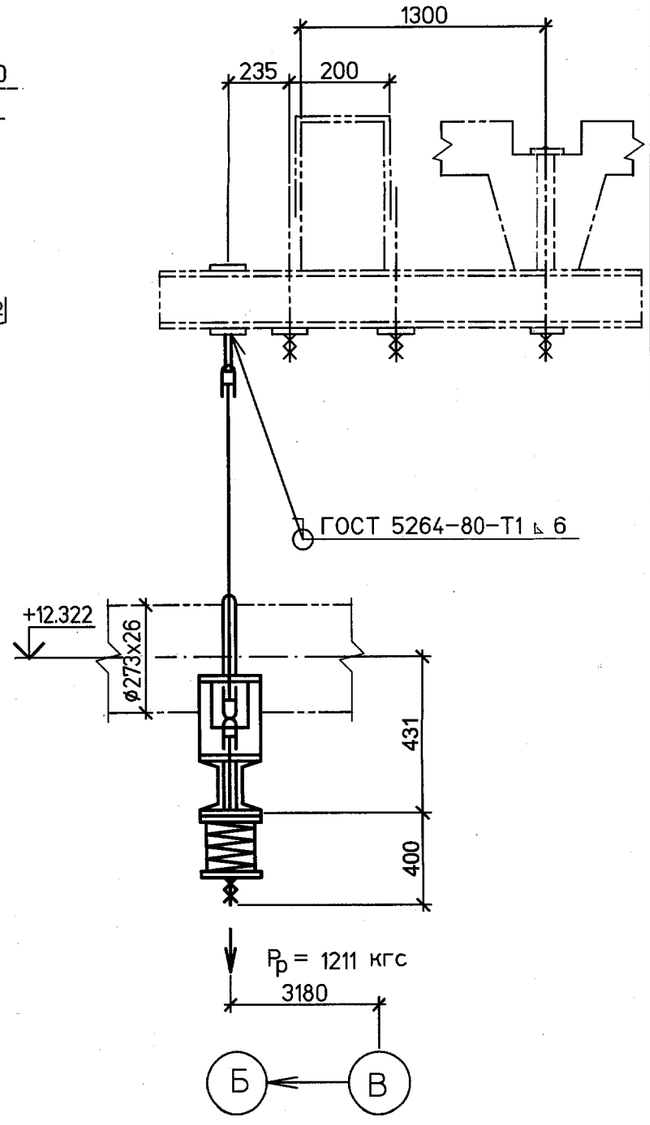

Спецификация деталей

Поз.	Обозначение	Наименование	Кол	Материал	Масса,кг ед.	Масса,кг общ.	Приме-чание
1	03 ОСТ 108.275.55-80	Блок хомутовый с опорной балкой	1	Сборный	41,2	41,2	
2	17 ОСТ 108.275.60-80	Блок пружинный опорный	2	Сборный	20,4	40,8	
3	03 ОСТ 108.632.01-80	Тяга с проушиной	2	Сборный	2.3	4.6	Тягу обрезать на монтаже
4	03 ОСТ 108.643.01-80	Ушко	2	20ГОСТ1050-88	0.28	0.56	
	ГОСТ 9467-75	Наплавленный металл		Э42А		0.6	

ИТОГО: 87.8 кг

1 Монтажный чертеж трубопровода № 038R1A-00UHJ-0004-TD л.2,3

ХАРАКТЕРИСТИКИ ПРУЖИНЫ											Нагрузка на несущие конструкции Рконстркгс
ТАБЛИЧНЫЕ ДАННЫЕ			ПРИ УСТАНОВКЕ		В РАБОЧЕМ СОСТ.		В ХОЛОДН. СОСТ.		ПРИ ГИДРОИСПЫТ		
Допускаемая рабочая нагрузка Рмакс.кгс	Прогиб при допускаемой раб.нагр λмакс.мм	Высота пружины в своб. сост. Нсв.мм	Высота пружины Нуст.мм	Нагрузка на пружину Руст.кгс	Высота пружины Нраб.мм	Нагрузка на пружину Рраб.кгс	Высота пружины Нхол.мм	Нагрузка на пружину Рхол.кгс	Высота пружины Нг.мм	Нагрузка на пружину Рг.кгс	
1190	140	346	256	762	274	606	256	761	–	1045	2290

Изм.	Кол.уч.	Лист	№док.	Подп.	Дата
Н. контр.		Михеев			27.06.11
Нач. сект.		Шкитилева			27.06.11
Проверил		Киселева			27.06.11
Разработал		Голуб			27.06.11

Настоящая проектная документация не может быть полностью или частично тиражирована и использована без разрешения организации-разработчика

038R1A-00UHJ-0004-TD

ЗАО "Саровская генерирующая компания".

Капитальный ремонт главных паропроводов т.г. ст.№6,7 и коллектора пара 9,8МПа, t=540°С.

Стадия	Лист	Листов
р	10	

Паропровод 9,8 МПа, 540°С к т.а.№6 (II этап). Подвеска пружинная 1

ОТКРЫТОЕ АКЦИОНЕРНОЕ ОБЩЕСТВО ИНСТИТУТ ТЕПЛОЭЛЕКТРОПРОЕКТ НИЖНИЙ НОВГОРОД

Файл:

Формат А3

ВЗАМ.ИНВ.N

ПОДПИСЬ И ДАТА 27.06.11

ИНВ.N ПОДЛ. 82503