


СЗ СТО ЦКТИ 10.003-2007

СЗ СТО ЦКТИ 10.003-2007

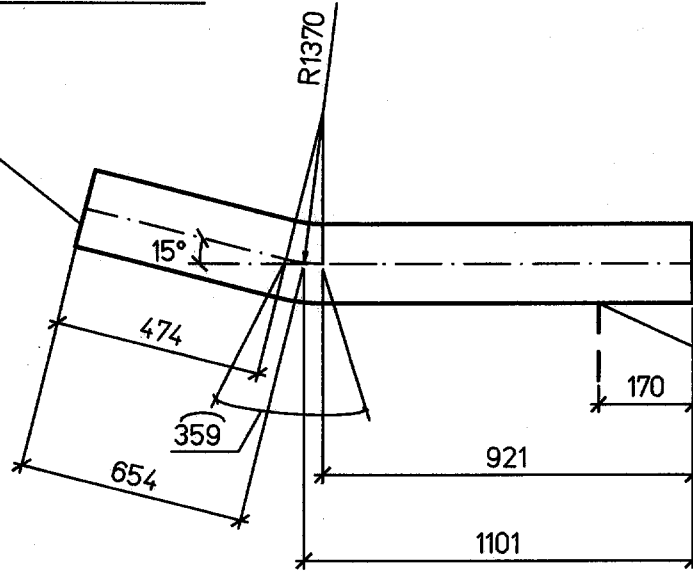

отв. Ø19 под штуцер
08 СТО ЦКТИ 462.05-2009

Спецификация деталей

Поз.	Обозначение	Наименование	Кол.	Материал	Масса, кг		Примечание
					ед.	общ.	
1	по настоящему чертежу	Отвод гнутый 15°-273x26-921x474x1754-R1370	1	12X1МФ ТУ-14-3Р-55-2001	296.7	296.7	

- 1 Среда: пар.
- 2 Рабочие параметры: Pp=9,8 МПа, tp=540°C.
- 3 Категория трубопровода I.2 по ПБ 10-573-03.
- 4 Изготовление и маркировка по СТО ЦКТИ 10.003-2007
- 5 Монтажный чертеж №038R1A-00UHJ-0004-TD л.2,3

Инв. № подл.	82503	Подпись и дата		Изм.	Кол.уч.	Лист	№ док.	Подп.	Дата
		Взам. инв. №	27.06.11						
Н. контр.	Михеев								27.06.11
Нач. сект.	Шкитилева								15.06.11
Проверил	Клягина								15.06.11
Разработал	Костычева								15.06.11

Настоящая проектная документация не может быть полностью или частично тиражирована и использована без разрешения организации-разработчика

038R1A-00UHJ-0004-TD

ЗАО "Саровская генерирующая компания"

Капитальный ремонт главных паропроводов т.г. ст. №6,7 и коллектора пара 9,8 МПа t=540°C

Стадия	Лист	Листов
Р	6	

Паропровод 9,8 МПа, 540°C
к т.а. №6 (II этап)
Деталь №9

