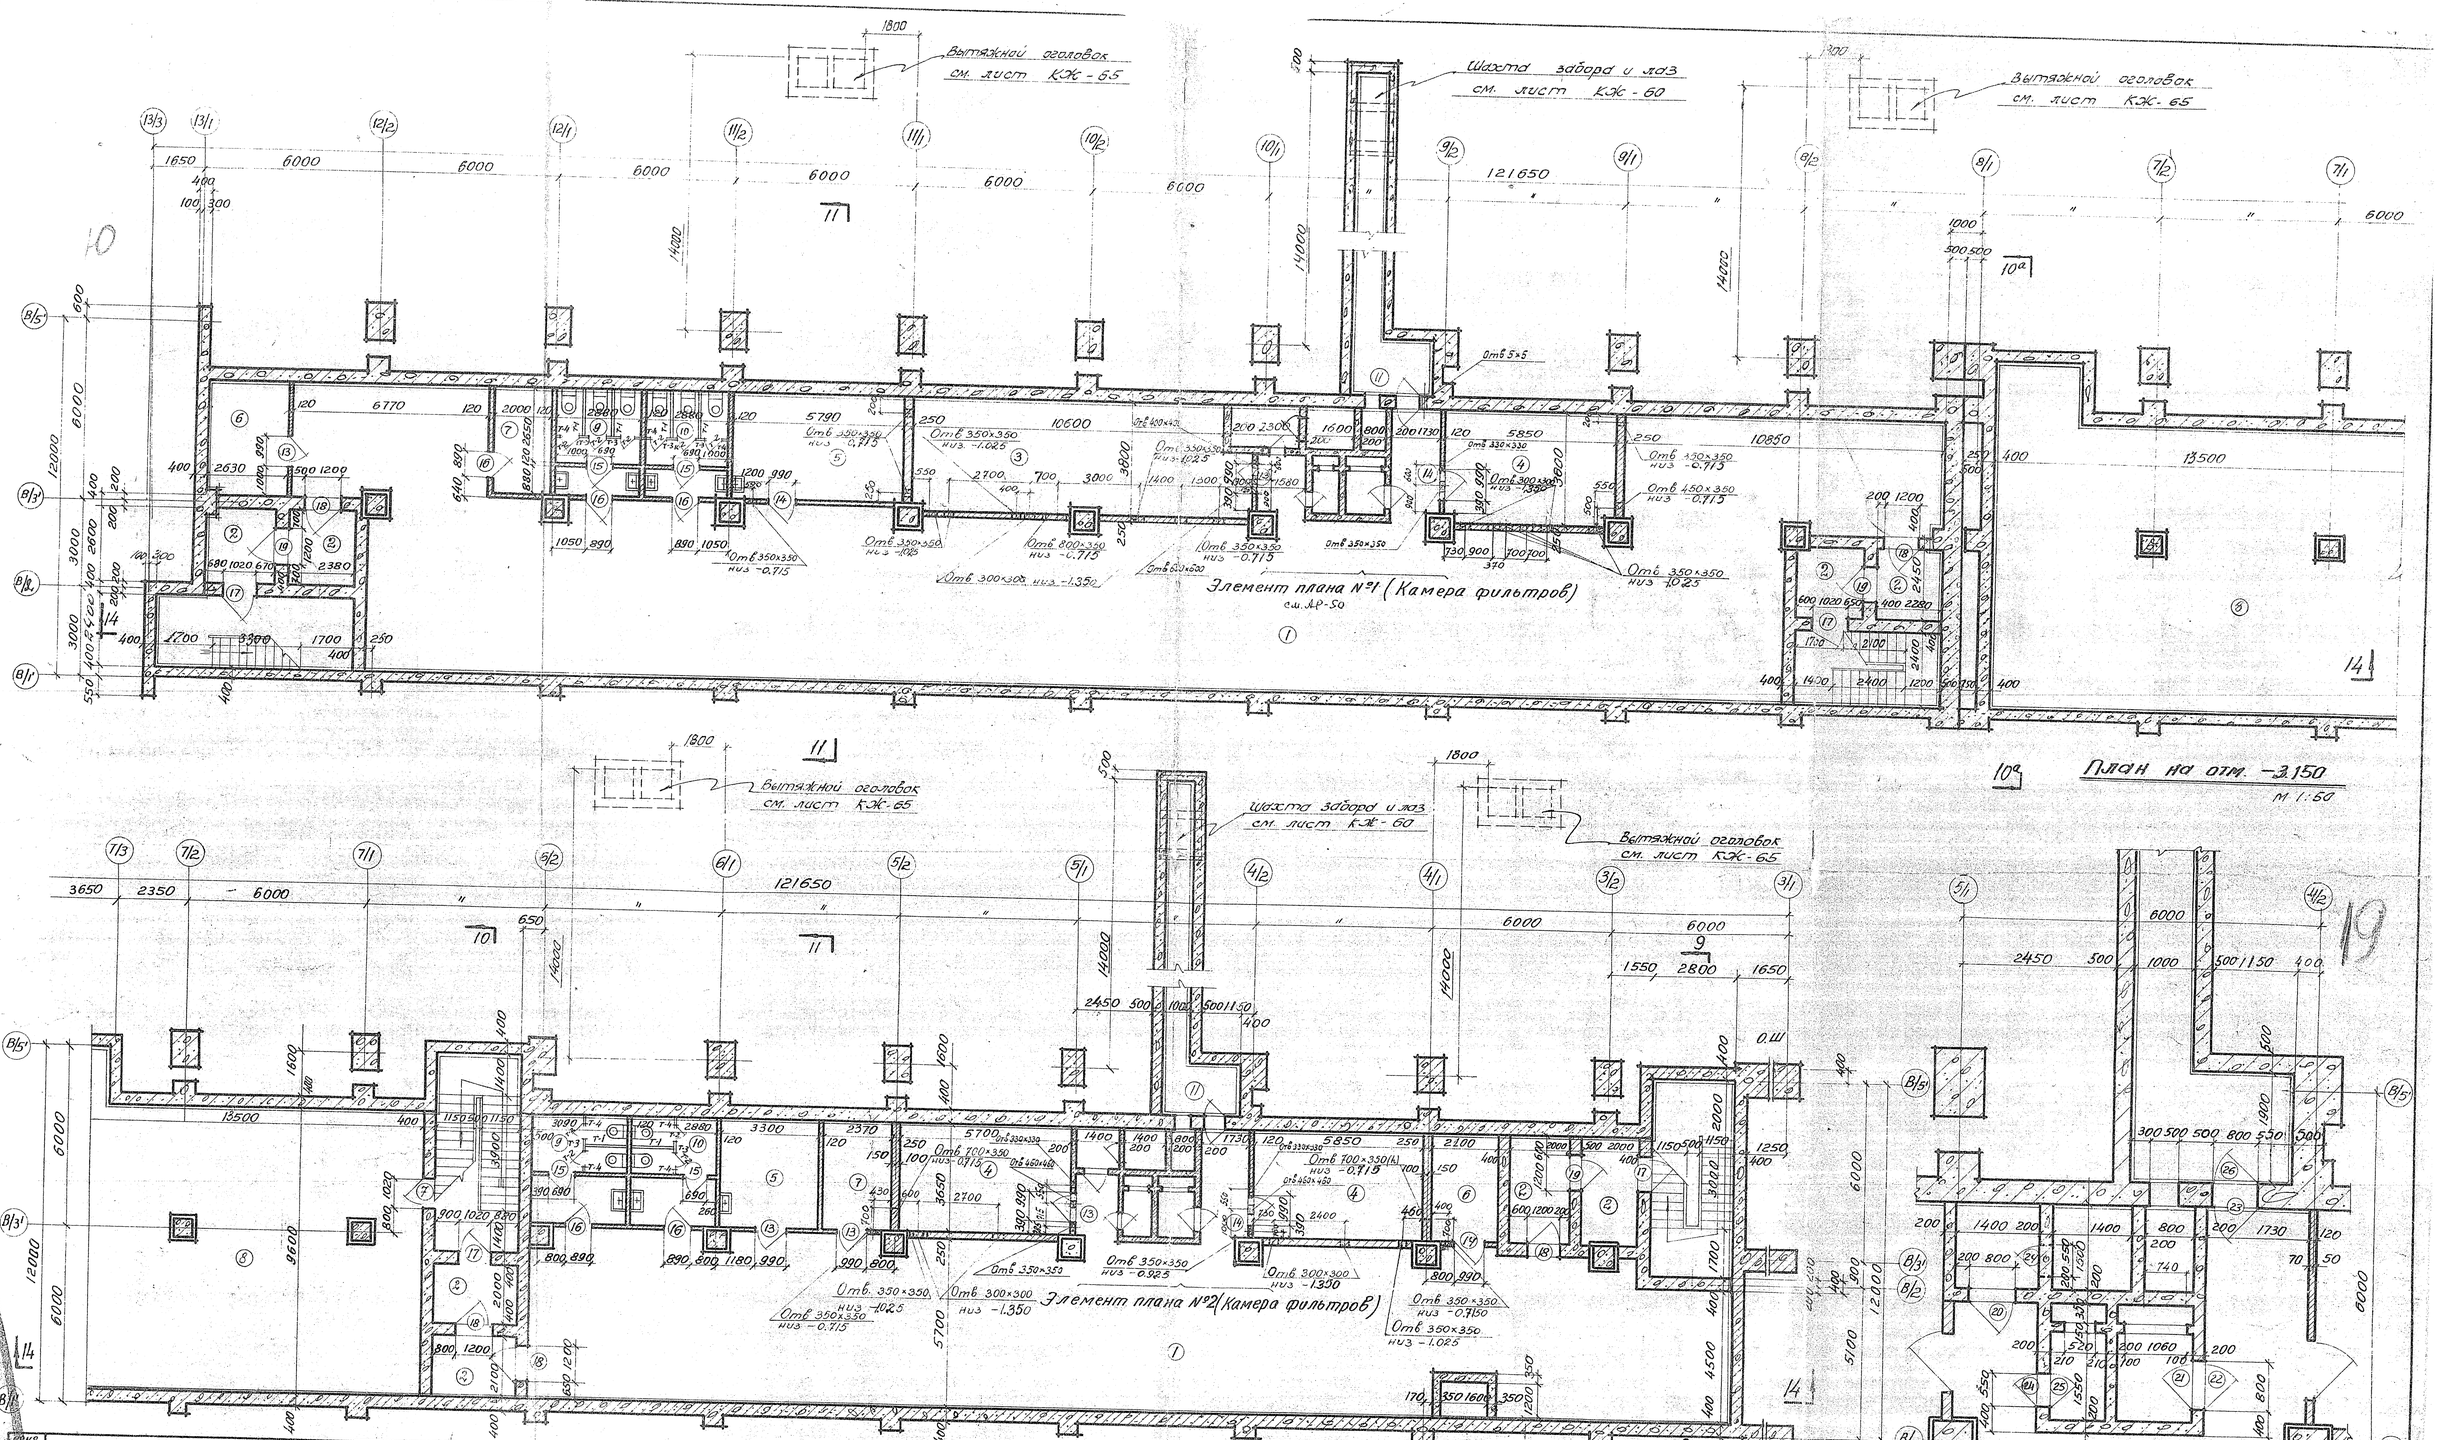

№ по проекту	Наименование помещений
1	Складское помещение
2	Тамбур
3	Вентиляционная камера №1
4	—"— —"— №2
5	Комната для обслуживающего персонала
6	Комната для хранения инвентаря
7	Тозкомната
8	Склад имущества
9	Мужской санузел
10	Женский санузел
11	Проходная

План на отм -3.150 (продолжение)
М 1:50

Спецификация дверей, ставен

№ по проекту	Наименован.	Тип изделия	Проем мм ширина	Проем мм высота	Коробка мм ширина	Коробка мм высота	Полотно мм ширина	Полотно мм высота	К-во шт	ГОСТ или ТДК	Примечания
13	Дверь	Д-7'	990	2045	—	—	—	—	5	по черт. ГКДТ применительно ГОСТ 6629-62	Решетки с правые
14	—"—"—	Д-7'	990	2045	—	—	—	—	4	—"—	Решетки с левые
15	—"—"—	Д-10	690	2045	—	—	—	—	3	ГОСТ 6629-62	правые
16	—"—"—	Д-8"	890	2045	—	—	—	—	2	по черт. ГКДТ применительно ГОСТ 6629-62	левые
									5		правые
									3		левые
7	Дверь	Д-7	1020	2070	—	—	—	—	4	ГОСТ по черт. ГКДТ применительно ГОСТ 6629-62	Решетчатая левые
17	Дверь	Д-7'	1020	2070	—	—	—	—	4		
18	Дверь	ЗГД-50	1200	2000	1400	2200	1330	2130	5	ТДК-34-71	Правые
19	—"—"—	ЗГД-50	1200	2000	1414	2214	1330	2130	3	—"—	Левые
20	—"—"—	ЗГД-15	800	1800	950	1950	896	1870	2	—"—	Левые
21	—"—"—	ГД	800	1800	950	1950	890	1890	2	ТДК-Н-1	Правые
22	—"—"—	ГД	800	1800	950	1950	890	1890	2	—"—	Левые
23	Ставни	ЗГС-15	800	800	1000	1000	900	900	2	—"—	Правые
24	—"—"—	ЗГС-15	550	550	700	700	640	640	4	ТДК-34	
25	—"—"—	ЗГС-15	550	550	700	700	640	640	2	—"—	
26	—"—"—	ЗГС-20	[illegible]	[illegible]	[illegible]	[illegible]	[illegible]	[illegible]	[illegible]	[illegible]	

Элемент плана №2 (Камера фильтров) 33/3л

Государственный институт по проектированию заводов тяжелого машиностроения СССР
ГИПРОТЯЖМАШ
г. Москва

РС-01
1969

Гл. инж. пр.		Объединение	Подольский машиностроительный завод им. Орджоникидзе
Нач. отд.		Кунин	
Гл. арх.		Гитов	Блок цехов заказов Госплана
Гл. констр.		Платонов	
Рук. констр.		Санин	План на отм. -3.150 (Подвал)
Гл. р.		Комов	
		Комов	
		Комов	

Отдел: спецпит.
Индекс 51
Стадия Р.Ч.
Марка АР
Лист 42
Листов
Архивный