


Спецификация деталей

Поз.	Обозначение	Наименование	Кол.	Материал	Масса, кг		Примеч.
					ед.	общ.	
1	010СТ34-10-615-93	Опора 89У	1	Сборный	0,7	0,7	
2	ГОСТ 19903-74	Лист Б-ПН-0-5х200х200	1	Ст3сп ГОСТ14637-89	1,57	1,57	
3							
4							
5							
	ГОСТ 9467-75	Наплавленный металл		Э42А		0,03	

Итого: 2,3 кг

План расположения опор

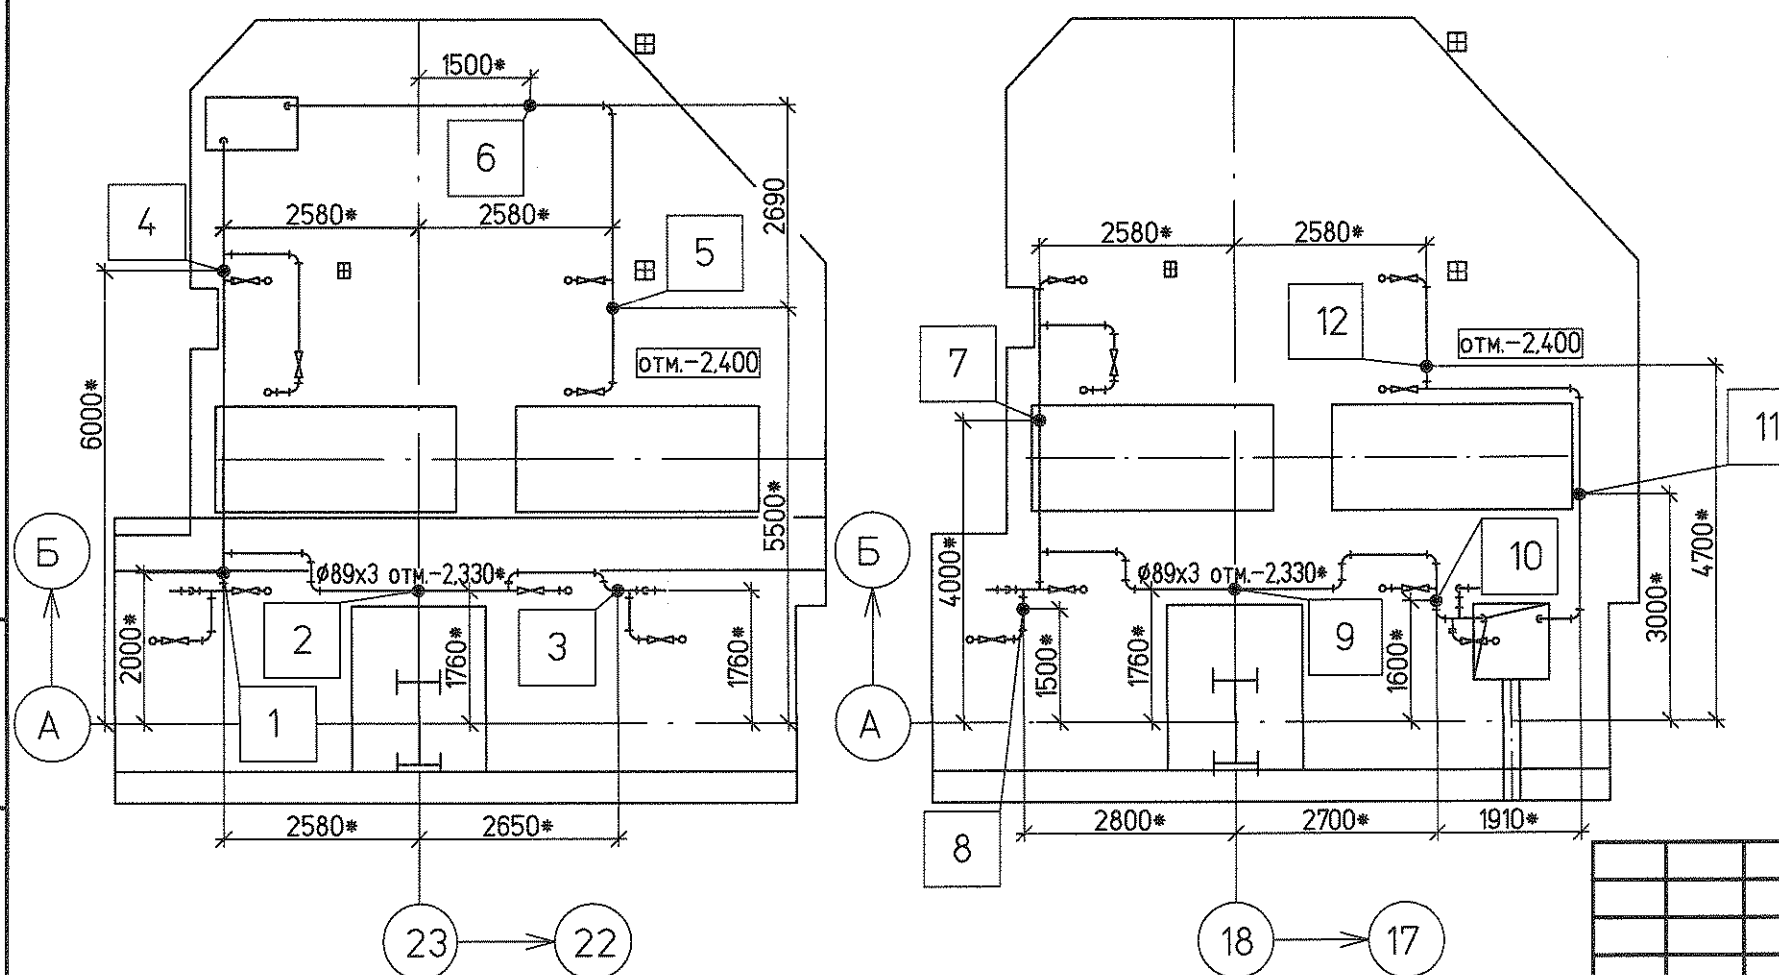

- 1 Монтажно-сборочный чертеж №1350.12.38А-30УНУ-1614-ТД л.10
- 2 Сварку произвести по ГОСТ 5264-80
- 3 * - уточнить по месту
- 4 Изготовить 12 комплектов

Инв. № подл. 83581
Подпись и дата
Взам. инв. №

						1350.12.38А-30УНУ-1614-ТД		
						Объекты III очереди строительства ЗАО "СГК" (ТЭЦ)		
Изм.	Кол.уч.	Лист	№ док.	Подп.	Дата	Блок высокого давления Турбинное отделение Трубопроводы циркуляционной воды и охлаждения подшипников	Стадия Р	Лист 11
Н. контр.	Михеев	19.12.13				Дренажи и воздушники трубопроводов циркуляционной воды		
Нач. отд.	Тимофеева	19.12.13				Опоры 1...12		
Проверил	Воронкова	19.12.13						
Разработал	Яруллина	19.12.13						