

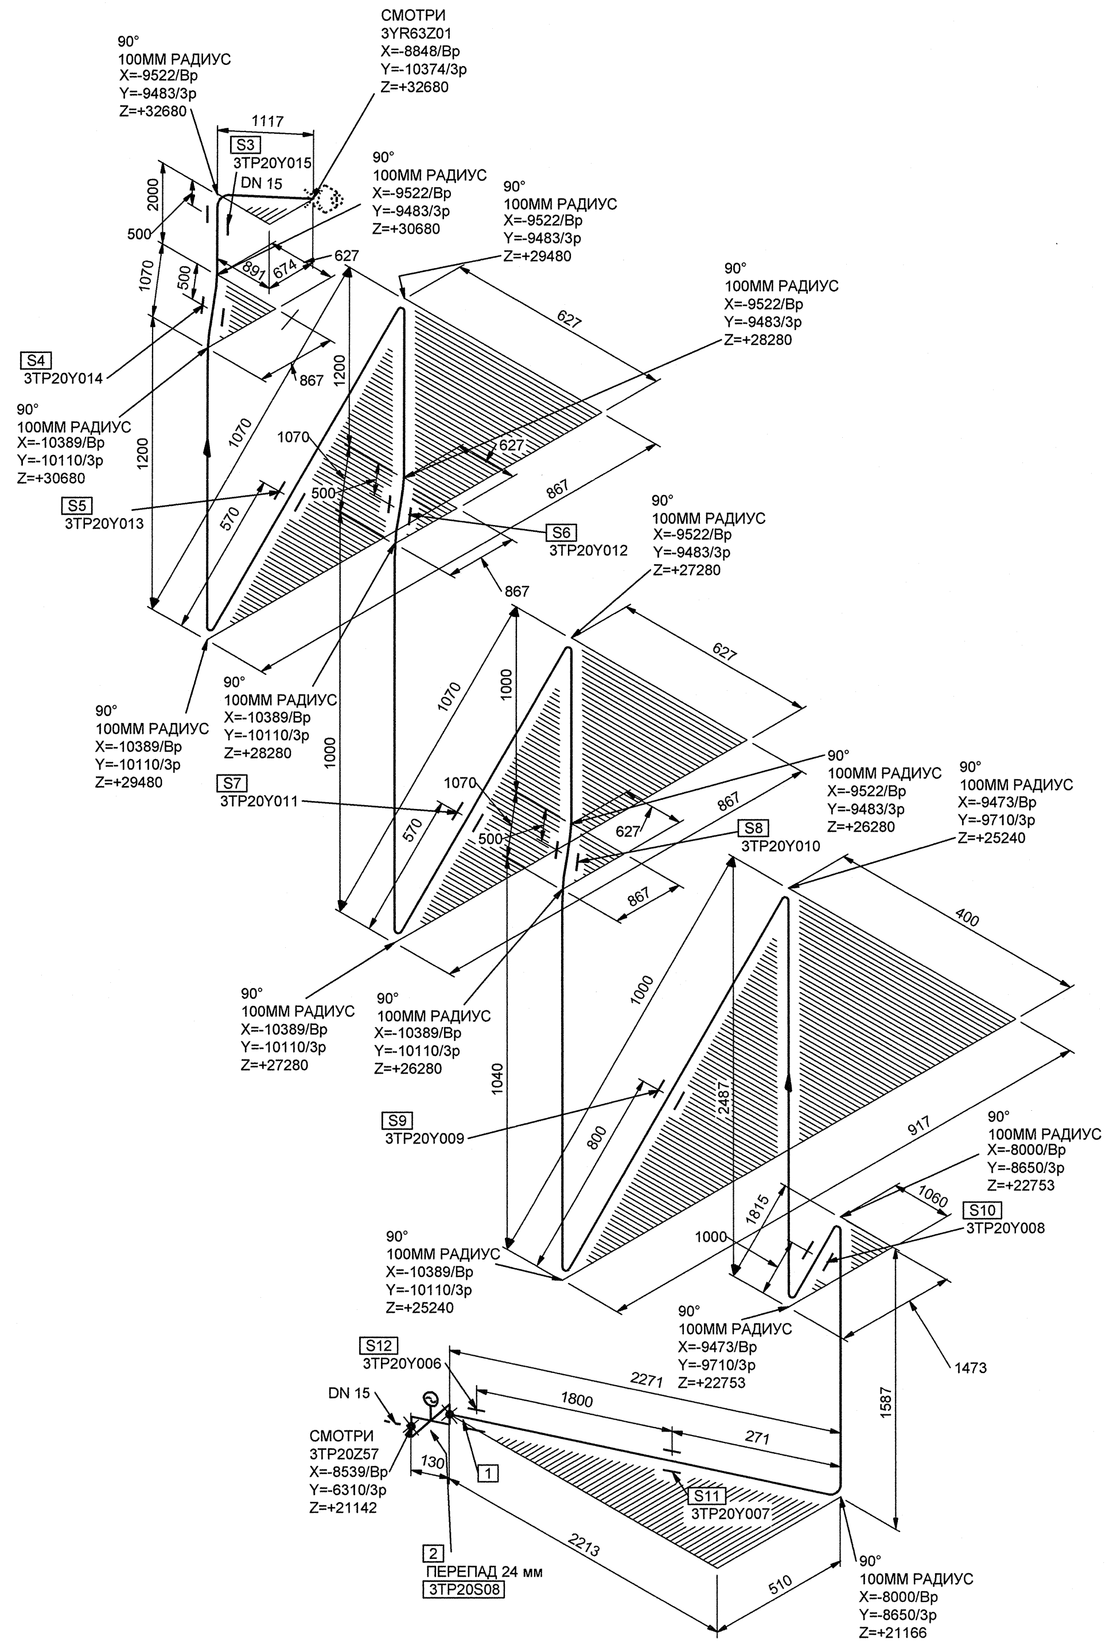

МОНТАЖНЫЕ ЭЛЕМЕНТЫ

ПОЗ	НАИМЕНОВАНИЕ	КОЛ	МАТЕРИАЛ	МАССА ЕД-ЦЫ, КГ
1	ОСТ 24.125.01-89 ТРУБА 18х2,5	22.380 М	08Х18Н10Т ТУ 14-3Р-197-2001	0.96
2	НГ 28524-015МАЭ-01 2BIIa ТУ 26-07-1407-2008 КЛАПАН ЗАПОРНЫЙ СИЛЬФОННЫЙ С ЭЛЕКТРОПРИВОДОМ С ПАТРУБКАМИ ПОД ПРИВАРКУ DN 15 Pp 18,0 МПа Tp 350°C НЕРЖАВЕЮЩАЯ СТАЛЬ	1	СБОРНЫЙ	25.00
3	3TP20Y015 ОПОРА НЕПОДВИЖНАЯ	1		-
4	3TP20Y014 ОПОРА НЕПОДВИЖНАЯ	1		-
5	3TP20Y013 ОПОРА НЕПОДВИЖНАЯ	1		-
6	3TP20Y012 ОПОРА НЕПОДВИЖНАЯ	1		-
7	3TP20Y011 ОПОРА НЕПОДВИЖНАЯ	1		-
8	3TP20Y010 ОПОРА НЕПОДВИЖНАЯ	1		-
9	3TP20Y009 ОПОРА НЕПОДВИЖНАЯ	1		-
10	3TP20Y008 ОПОРА НЕПОДВИЖНАЯ	1		-
11	3TP20Y007 ОПОРА НЕПОДВИЖНАЯ	1		-
12	3TP20Y006 ПОДВЕСКА	1		-

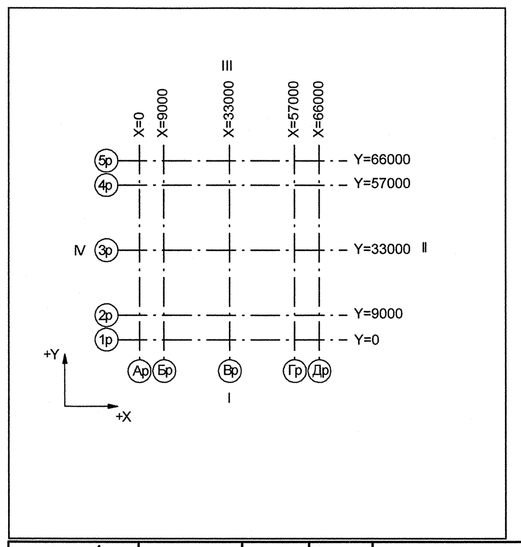

Номер трубопровода - X
Подведомственность - ПНАЭГ 7-008-89
Классификационное обозначение по НП-001-97 - 2Н3
Группа по ПНАЭГ 7-008-89 - В
Класс безопасности по НП-001-97 - 2
Категория сейсмостойкости по НП-031-01 - I
Рабочие параметры: Pp= 11.30 МПа, tp=320°C
Среда- Азот
Газоводяная смесь
Теплоноситель I контура

3TG11Z01_01	—	3	DN 100	Z+ 2700 X+ 175 Y- 2775	3TG11W01/N1				S8 3TG11Y01/PT-997				3TG11J01/ТГ-235
Код блока	Трубопроводы проектируемые	Позиция детали	Условный проход	Координаты элементов в здании	Код оборудования/ Номер патрубка	Шов заводской	Шов монтажный	Резьбовое соединение	Позиция опоры Код опоры / код проходки	Направление среды	Переход	Штуцер	Код герметичной проходки/ код проходки

Инв. N подл. R3.00780.1.0.11 | Подп. и дата | Взам. инв. N | ДОПОЛНИТЕЛЬНЫЕ ПОДПИСИ | ДОПОЛНИТЕЛЬНЫЕ ПОДПИСИ

АРХИВНЫЙ ЭКЗЕМПЛЯР

Инв.№ подл. R3.00780.1.0.11
Лист 20

Изм.	Кол.уч.	Лист	№ док.	Подпись	Дата
Инж.2к.		Сухарева			18.05
Пров.вед.инж.		Веренцова			19.05
Пров.нач.гр.		Жук			19.05
Н.контр.		Краснояров			20.05

R3.TP25.3072.011.01.00.004

Ростовская АЭС Блок 3

Реакторное отделение
Герметичная часть
Трубопроводы газовых сдувок Pp>2,2 МПа

Стадия	Лист	Листов
Р	1	1

Изометрический чертеж
3TP20Z58

ОАО "НИАЭП" 2012

Формат А1