


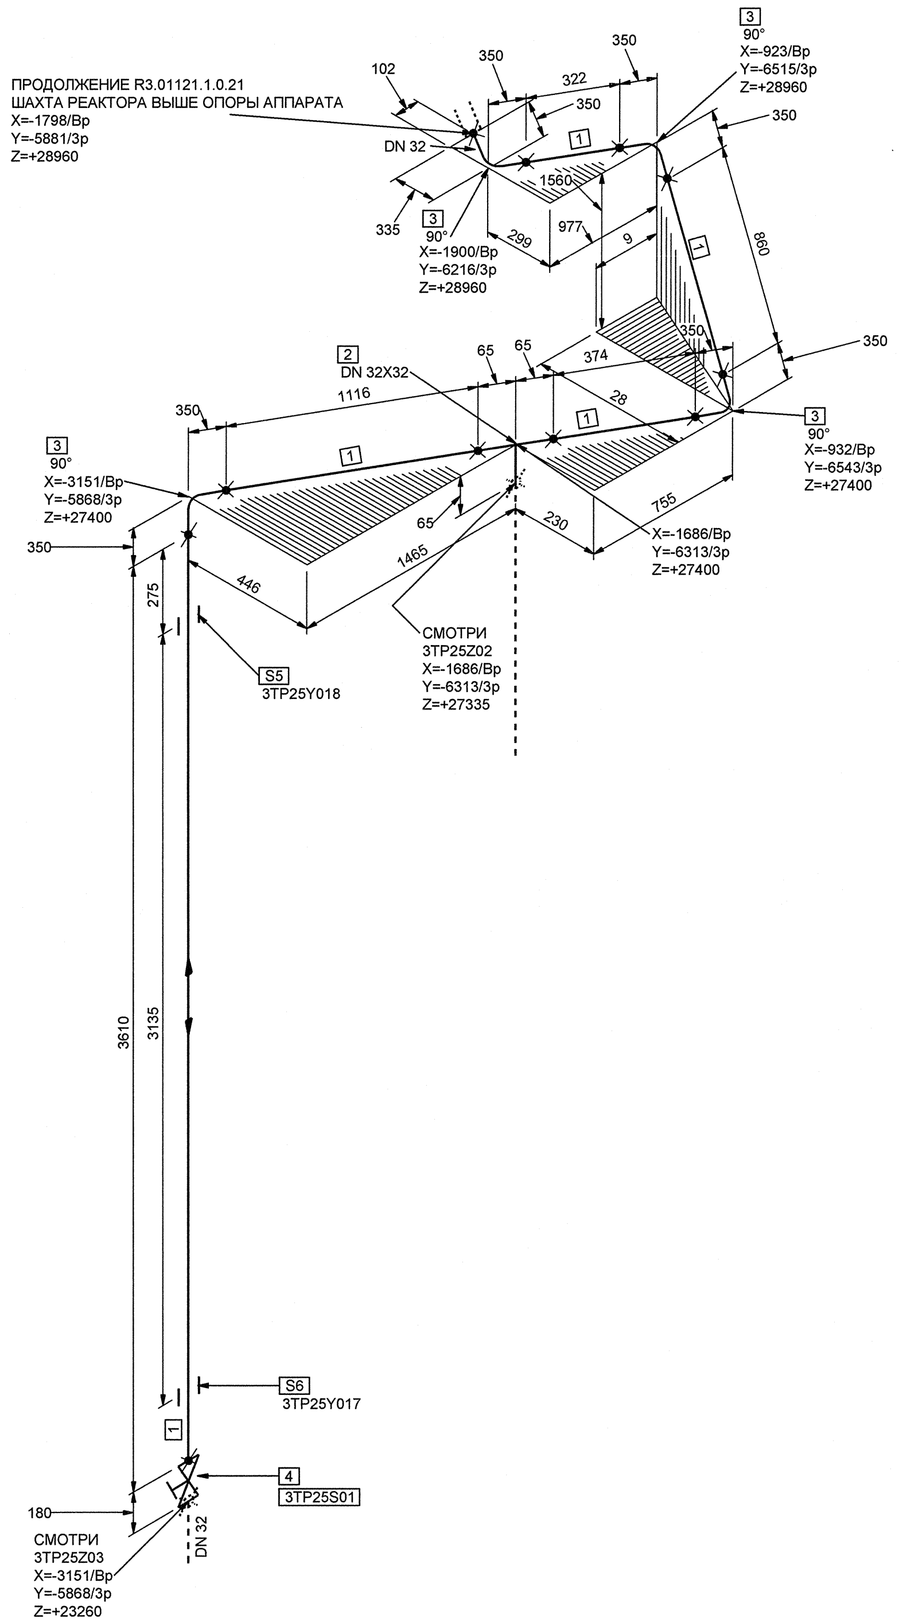


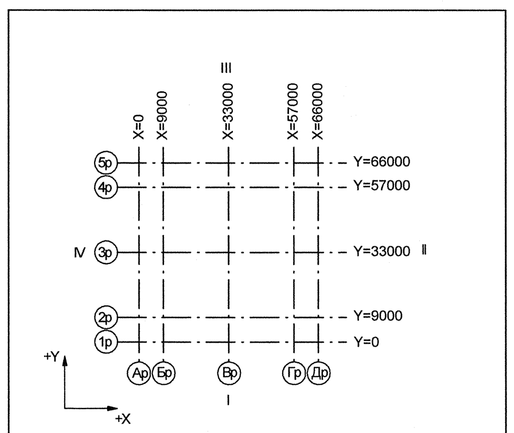


Номер трубопровода - V
Подведомственность - ПНАЭГ 7-008-89
Классификационное обозначение по НП-001-97 - 2Н3
Группа по ПНАЭГ 7-008-89 - В
Класс безопасности по НП-001-97 - 2
Категория сейсмостойкости по НП-031-01 - I
Рабочие параметры: Pp= 17.64 МПа, tp=350°C
Параметры гидроиспытания: Pr=24.50 МПа, t не менее 5°C
Среда- Теплоноситель I контура
Азот
Газоводяная смесь

МОНТАЖНЫЕ ЭЛЕМЕНТЫ

| ПОЗ | НАИМЕНОВАНИЕ | КОЛ | МАТЕРИАЛ | МАССА ЕД-ЦЫ, КГ |
|---|---|---|---|---|
| 1 | ОСТ 24.125.01-89 ТРУБА 38х3,5 | 6.282 М | 08Х18Н10Т ТУ 14-3Р-197-2001 | 3.00 |
| 2 | 05 ОСТ 24.125.15-89 ТРОЙНИК DN 32 | 1 | 08Х18Н10Т ГОСТ 5632-72* | 2.00 |
| 3 | 25 ОСТ 24.125.03-89 ОТВОД 90°-38х3,5-200х200-636 - R150 | 4 | 08Х18Н10Т ТУ 14-3Р-197-2001 | 1.91 |
| 4 | НГ 26524-032МАЭ-27 2BIIa ТУ 26-07-1407-2008 КЛАПАН ЗАПОРНЫЙ СИЛЬФОННЫЙ С РУКОЯТКОЙ С ПАТРУБКАМИ ПОД ПРИВАРКУ DN 32 Pp 18,0 МПа Tp 350°C НЕРЖАВЕЮЩАЯ СТАЛЬ | 1 | СБОРНЫЙ | 20.20 |
| 5 | 3TP25Y018 ОПОРА НАПРАВЛЯЮЩАЯ | 1 | | - |
| 6 | 3TP25Y017 ОПОРА НЕПОДВИЖНАЯ | 1 | | - |

| 3TG11Z01_01 | — | 3 | DN 100 | Z+ 2700 X+ 175 Y- 2775 | 3TG11W01/N1 | | | | S3 3TG11Y01/PT-997 | | | | 3TG11J01/ТГ-235 |
|---|---|---|---|---|---|---|---|---|---|---|---|---|---|
| Код блока | Трубопроводы проектируемые | Позиция детали | Условный проход | Координаты элементов в здании | Код оборудования/ Номер патрубка | Шов заводской | Шов монтажный | Резьбовое соединение | Позиция опоры Код опоры / код проходки | Направление среды | Переход | Штуцер | Код герметичной проходки/ код проходки |

| Изм. | Кол.уч. | Лист | № док. | Подпись | Дата |
|---|---|---|---|---|---|
| Инж.2к. | | Сухарева | | | 10.05 |
| Пров.вед.инж. | | Верещова | | | 10.05 |
| Пров.нач.гр. | | Жук | | | 10.05 |
| Н.контр. | | Краснояров | | | 10.05 |

АРХИВНЫЙ ЭКЗЕМПЛЯР

Инв.№ подл. R3.00780.1.0.11
Лист 21

R3.TP25.3072.011.01.00.005

Ростовская АЭС Блок 3

Реакторное отделение
Герметичная часть
Трубопроводы газовых сдувок Pp>2,2 МПа

| Стадия | Лист | Листов |
|---|---|---|
| Р | 1 | 1 |

Изометрический чертеж
3TP25Z01

ОАО "НИАЭП" 2012

Формат А1

ДОПОЛНИТЕЛЬНЫЕ ПОДПИСИ

Взам. инв. N

Подп. и дата

Инв. N подл. R3.00780.1.0.11