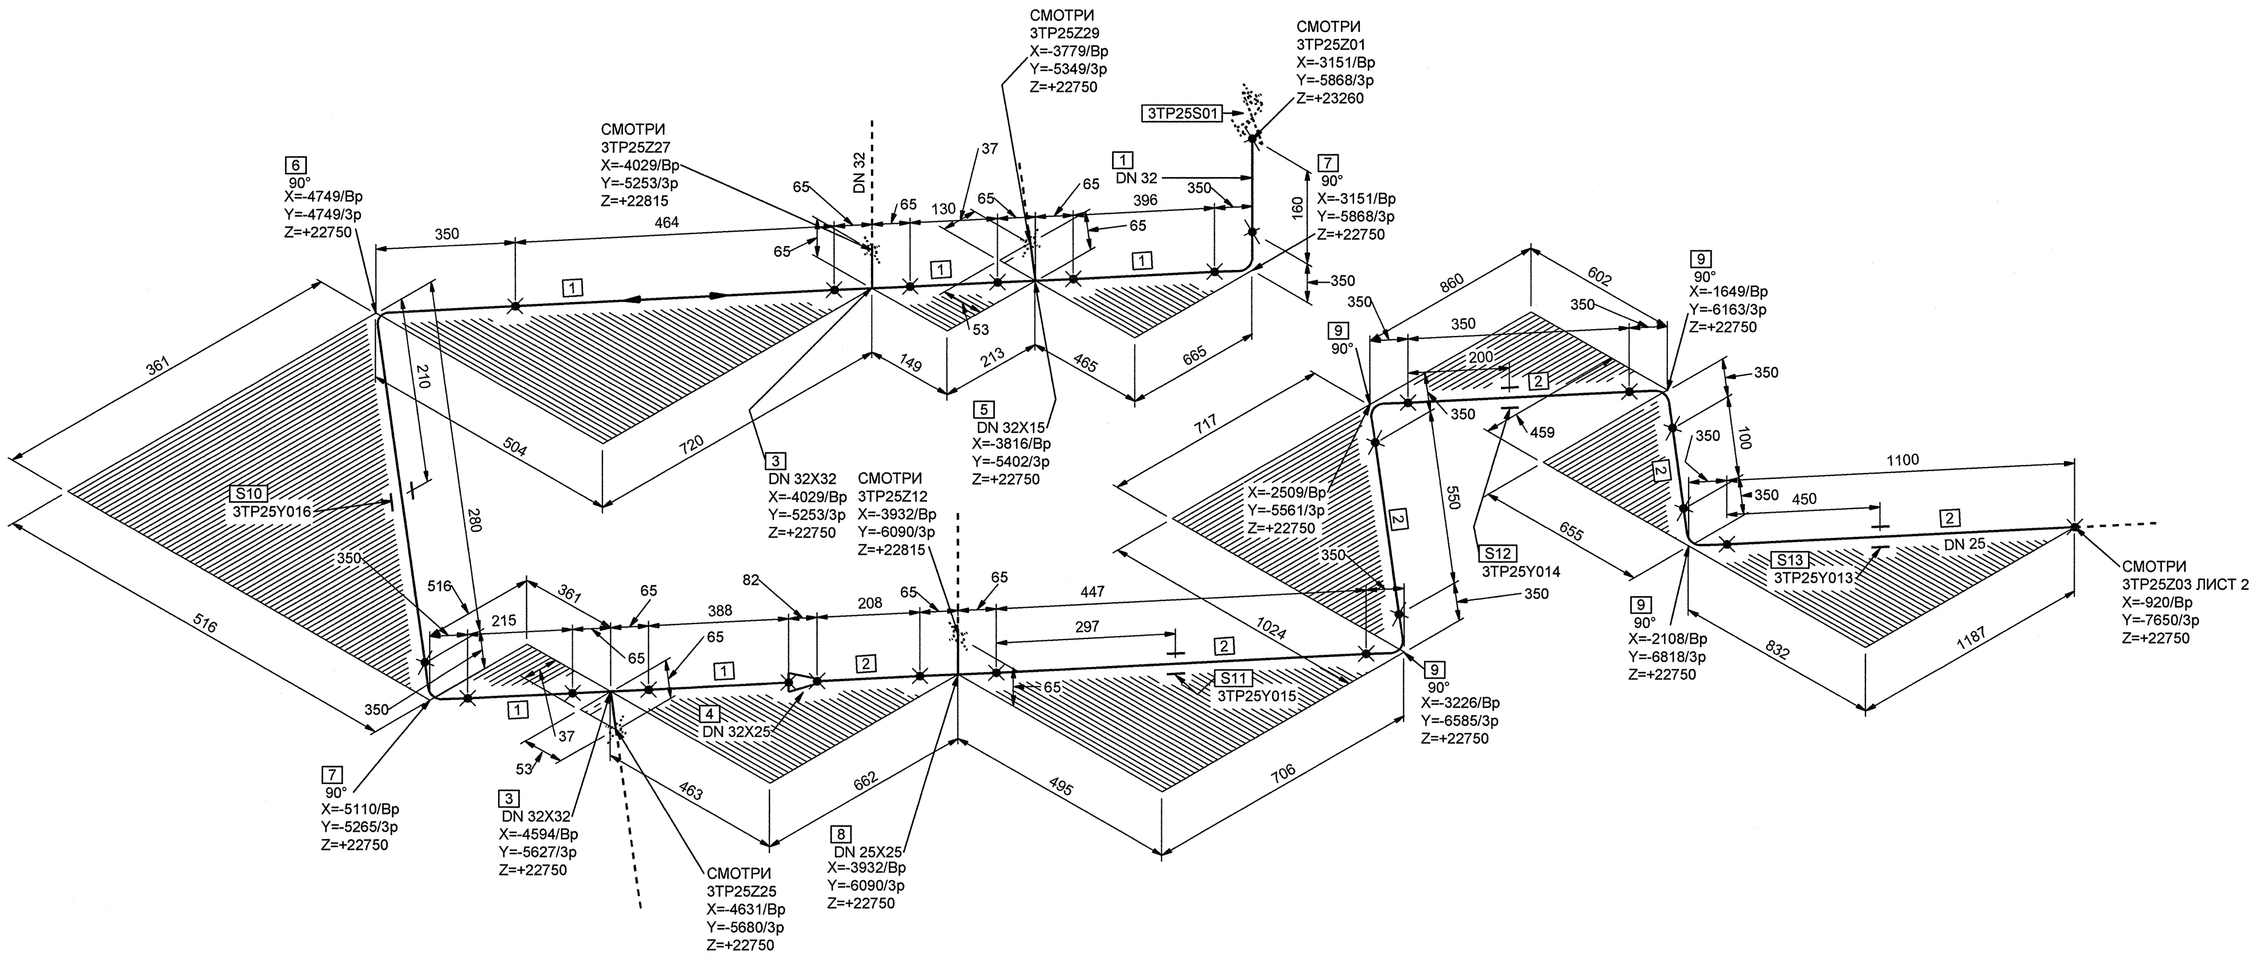

МОНТАЖНЫЕ ЭЛЕМЕНТЫ

ПОЗ	НАИМЕНОВАНИЕ	КОЛ	МАТЕРИАЛ	МАССА ЕД-ЦЫ, КГ
1	ОСТ 24.125.01-89 ТРУБА 38х3,5	1.753 М	08Х18Н10Т ТУ 14-3Р-197-2001	3.00
2	ОСТ 24.125.01-89 ТРУБА 32х3,5	2.755 М	08Х18Н10Т ТУ 14-3Р-197-2001	2.47
3	05 ОСТ 24.125.15-89 ТРОЙНИК DN 32	2	08Х18Н10Т ГОСТ 5632-72*	2.00
4	09 ОСТ 24.125.08-89 ПЕРЕХОД DN 32х25	1	08Х18Н10Т ГОСТ 5949-75**	0.76
5	08 ОСТ 24.125.16-89 ТРОЙНИК DN 32х15	1	08Х18Н10Т ГОСТ 5632-72*	2.20
6	25 ОСТ 24.125.03-89 ОТВОД 90°-38х3,5-200х130-566 - R150	1	08Х18Н10Т ТУ 14-3Р-197-2001	1.70
7	25 ОСТ 24.125.03-89 ОТВОД 90°-38х3,5-200х200-636 - R150	2	08Х18Н10Т ТУ 14-3Р-197-2001	1.91
8	04 ОСТ 24.125.15-89 ТРОЙНИК DN 25	1	08Х18Н10Т ГОСТ 5632-72*	1.20
9	20 ОСТ 24.125.03-89 ОТВОД 90°-32х3,5-200х200-636 - R150	4	08Х18Н10Т ТУ 14-3Р-197-2001	1.57
10	3TP25Y016 ОПОРА СКОЛЬЗЯЩАЯ	1		-
11	3TP25Y015 ПОДВЕСКА	1		-
12	3TP25Y014 ОПОРА НЕПОДВИЖНАЯ	1		-
13	3TP25Y013 ПОДВЕСКА	1		-

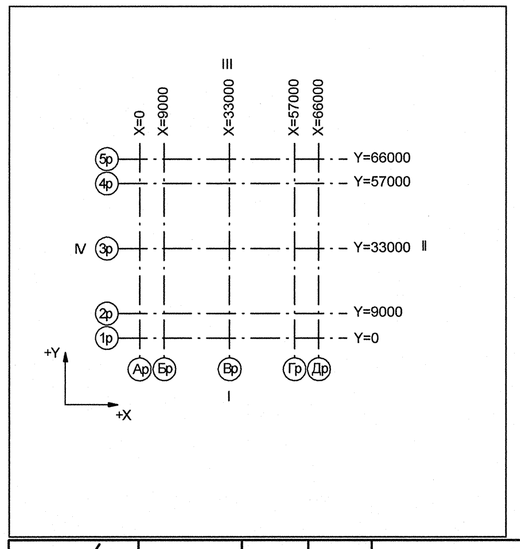

Номер трубопровода - I
Подведомственность - ПНАЭГ 7-008-89
Классификационное обозначение по НП-001-97 - 3Н
Группа по ПНАЭГ 7-008-89 - С
Класс безопасности по НП-001-97 - 3
Категория сейсмостойкости по НП-031-01 - II
Рабочие параметры: Pp= 17.64 МПа, tp=350°С
Параметры гидроиспытания: Pr=24.50 МПа, t не менее 5°С
Среда- Теплоноситель I контура
Азот
Газоводяная смесь

3TG11201_01	—	3	DN 100	Z+ 2700 X+ 175 Y- 2775	3TG11W01/N1				S8 3TG11Y01/PT-997				3TG11J01/ГГ-235
Код блока	Трубопроводы проектируемые	Позиция детали	Условный проход	Координаты элементов в здании	Код оборудования/ Номер патрубка	Шов заводской	Шов монтажный	Резьбовое соединение	Позиция опоры Код опоры / код проходки	Направление среды	Переход	Штуцер	Код герметичной проходки/ код проходки

АРХИВНЫЙ ЭКЗЕМПЛЯР

Изм.	Кол.уч.	Лист	№ док.	Подпись	Дата
Инж.Дк.		Сукарева			18.05
Пров.вед.инж.		Веренцова			19.05
Пров.нач.гр.		Жук			19.05
Н.контр.		Краснояров			20.05

Инв.№ подл. R3.00780.1.0.11
Лист 23

R3.TP25.3072.011.01.00.007

Ростовская АЭС Блок 3

Реакторное отделение
Герметичная часть
Трубопроводы газовых сдувок Pp>2,2 МПа

Стадия	Лист	Листов
Р	1	3

Изометрический чертеж
3TP25Z03

ОАО "НИАЭП" 2012

Формат А1

Инв. N подл. | Подп. и дата | Взам. инв. N | ДОПОЛНИТЕЛЬНЫЕ ПОДПИСИ | ДОПОЛНИТЕЛЬНЫЕ ПОДПИСИ
R3.00780.1.0.11