

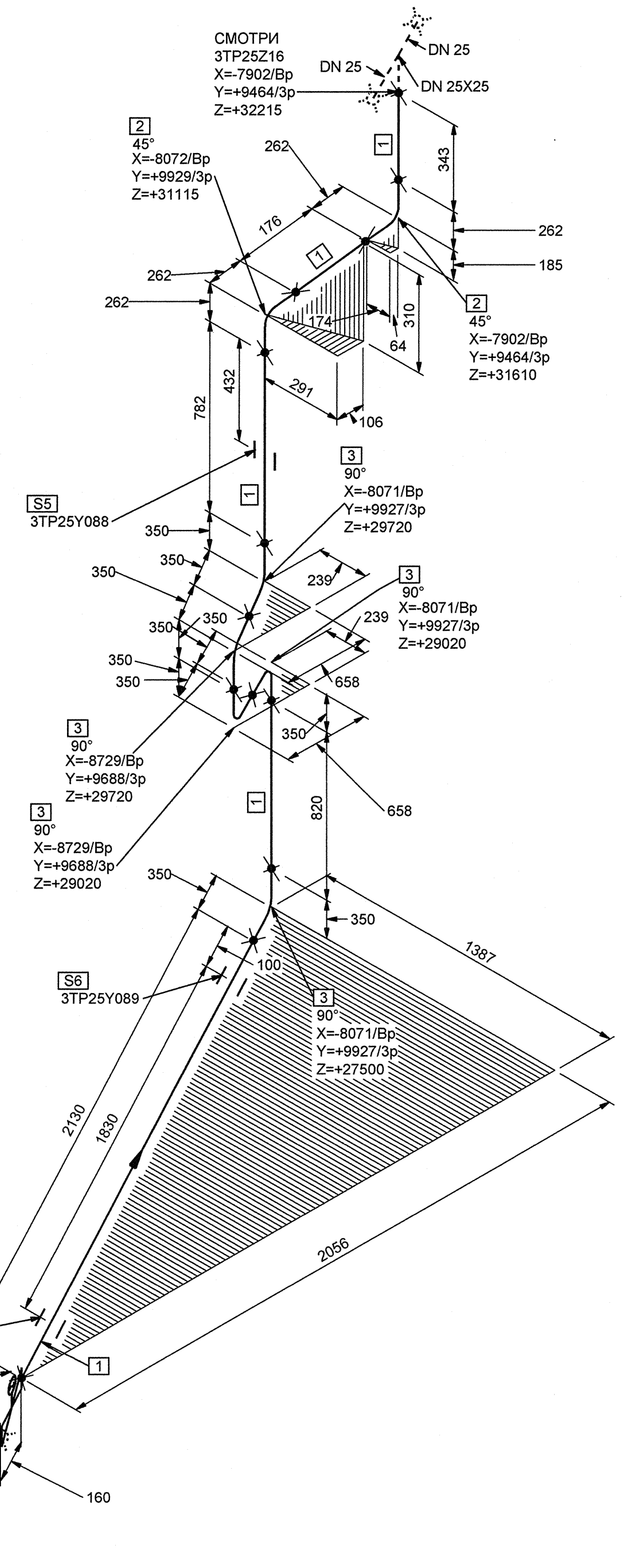

ПРОДОЛЖЕНИЕ R3.TK50.3001.011.01.00.001
ТРУБОПРОВОДЫ ПРОДУВКИ-ПОДПИТКИ I КОНТУРА
Ду<100 Рр>2,2 МПа R3.03039.1.0.11
X=-10260/Bp
Y=+8451/3p
Z=+27465

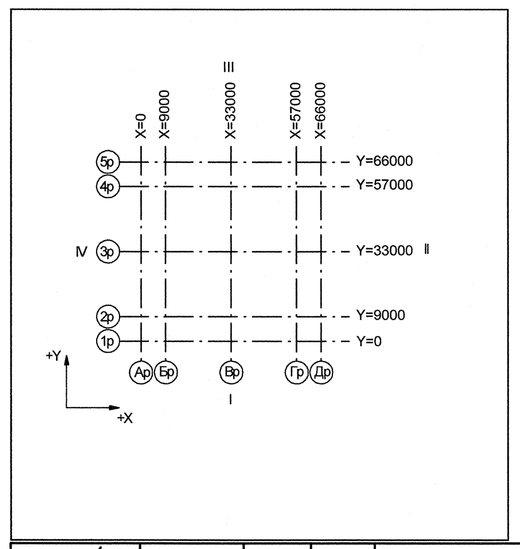

Номер трубопровода - V
Подведомственность - ПНАЭГ 7-008-89
Классификационное обозначение по НП-001-97 - 2Н3
Группа по ПНАЭГ 7-008-89 - В
Класс безопасности по НП-001-97 - 2
Категория сейсмостойкости по НП-031-01 - I
Рабочие параметры: Рр= 17.64 МПа, tp=350°С
Параметры гидроиспытания: Рг=24.50 МПа, t не менее 5°С
Среда- Теплоноситель I контура
Азот
Газоводяная смесь

МОНТАЖНЫЕ ЭЛЕМЕНТЫ

ПОЗ	НАИМЕНОВАНИЕ	КОЛ	МАТЕРИАЛ	МАССА ЕД-ЦЫ, КГ
1	ОСТ 24.125.01-89 ТРУБА 32х3,5	4.251 М	08Х18Н10Т ТУ 14-3Р-197-2001	2.47
2	18 ОСТ 24.125.03-89 ОТВОД 45°-32х3,5-200х200-518 - R150	2	08Х18Н10Т ТУ 14-3Р-197-2001	1.28
3	20 ОСТ 24.125.03-89 ОТВОД 90°-32х3,5-200х200-636 - R150	5	08Х18Н10Т ТУ 14-3Р-197-2001	1.57
4	НГ 26524-025МАЭ-01 2BIIa ТУ 26-07-1407-2008 КЛАПАН ЗАПОРНЫЙ СИЛЬФОННЫЙ С ЭЛЕКТРОПРИВОДОМ С ПАТРУБКАМИ ПОД ПРИВАРКУ DN 25 Рр 20,0 МПа Тр 300°С (Рр 18,0 МПа Тр 350°С) НЕРЖАВЕЮЩАЯ СТАЛЬ	1	СБОРНЫЙ	51.30
5	3TP25Y088 ПОДВЕСКА	1		-
6	3TP25Y089 ОПОРА СКОЛЬЗЯЩАЯ	1		-
7	3TP25Y038 ОПОРА НЕПОДВИЖНАЯ	1		-

3TG11Z01_01	—	3	DN 100	Z+ 2700 X+ 175 Y- 2775	3TG11W01/N1				S3 3TG11Y01/PT-997				3TG11J01/ТГ-235
Код блока	Трубопроводы проектируемые	Позиция детали	Условный проход	Координаты элементов в здании	Код оборудования/ Номер патрубка	Шов заводской	Шов монтажный	Резьбовое соединение	Позиция опоры Код опоры / код проходки	Направление среды	Переход	Штуцер	Код герметичной проходки/ код проходки

Изм.	Кол.уч.	Лист	№ док.	Подпись	Дата
Инж.2к.		Сухарева			10.05
Пров.вед.инж.		Веренцова			10.05
Пров.нач.гр.		Жук			10.05
Н.контр.		Красноярова			10.05

АРХИВНЫЙ ЭКЗЕМПЛЯР

Инв.№ подл. R3.00780.1.0.11
Лист 40

R3.TP25.3072.011.01.00.021

Ростовская АЭС Блок 3

Реакторное отделение
Герметичная часть
Трубопроводы газовых сдувок Рр>2,2 МПа

Стадия	Лист	Листов
Р	1	1

Изометрический чертеж
3TP25Z17

ОАО "НИАЭП" 2012

Формат А1

Дополнительные подписи

Взам. инв. N

Подп. и дата

Инв. N подл. R3.00780.1.0.11