


Условные обозначения	
Обозначение на плане	Наименование
	Щит распределительный
	Блок электрических розеток скрытой установки 16А (n-количество розеток в блоке)
	Блок электрических розеток компьютерной сети скрытой установки 16А (n-количество розеток в блоке)
	Выбод кабеля
	Колонна для установки электрических и информационных розеток
	Условная трасса кабелей

**ПРИМЕЧАНИЯ:**  
 1. Вывести 3 кабеля на отм. 1600мм для установки 6-ти розеток. Розетки будут устанавливаться после сборки мебели. Оставить запас кабеля 1,5м.

						-30М			
						ЗАО «Гринатом» по адресу: г. Москва, 1-й Нагатинский проезд д.10			
Изм.	Колуч	Лист	№ док.	Подпись	Дата	Силовое электрооборудование и электросветовое	Стадия	Лист	Листов
Разработал					22.04.2016		P	-	-
Утвердил					22.04.2016				
Н.контр.									
						8-ой этаж Расстановка электрооборудования			
						Формат А1			

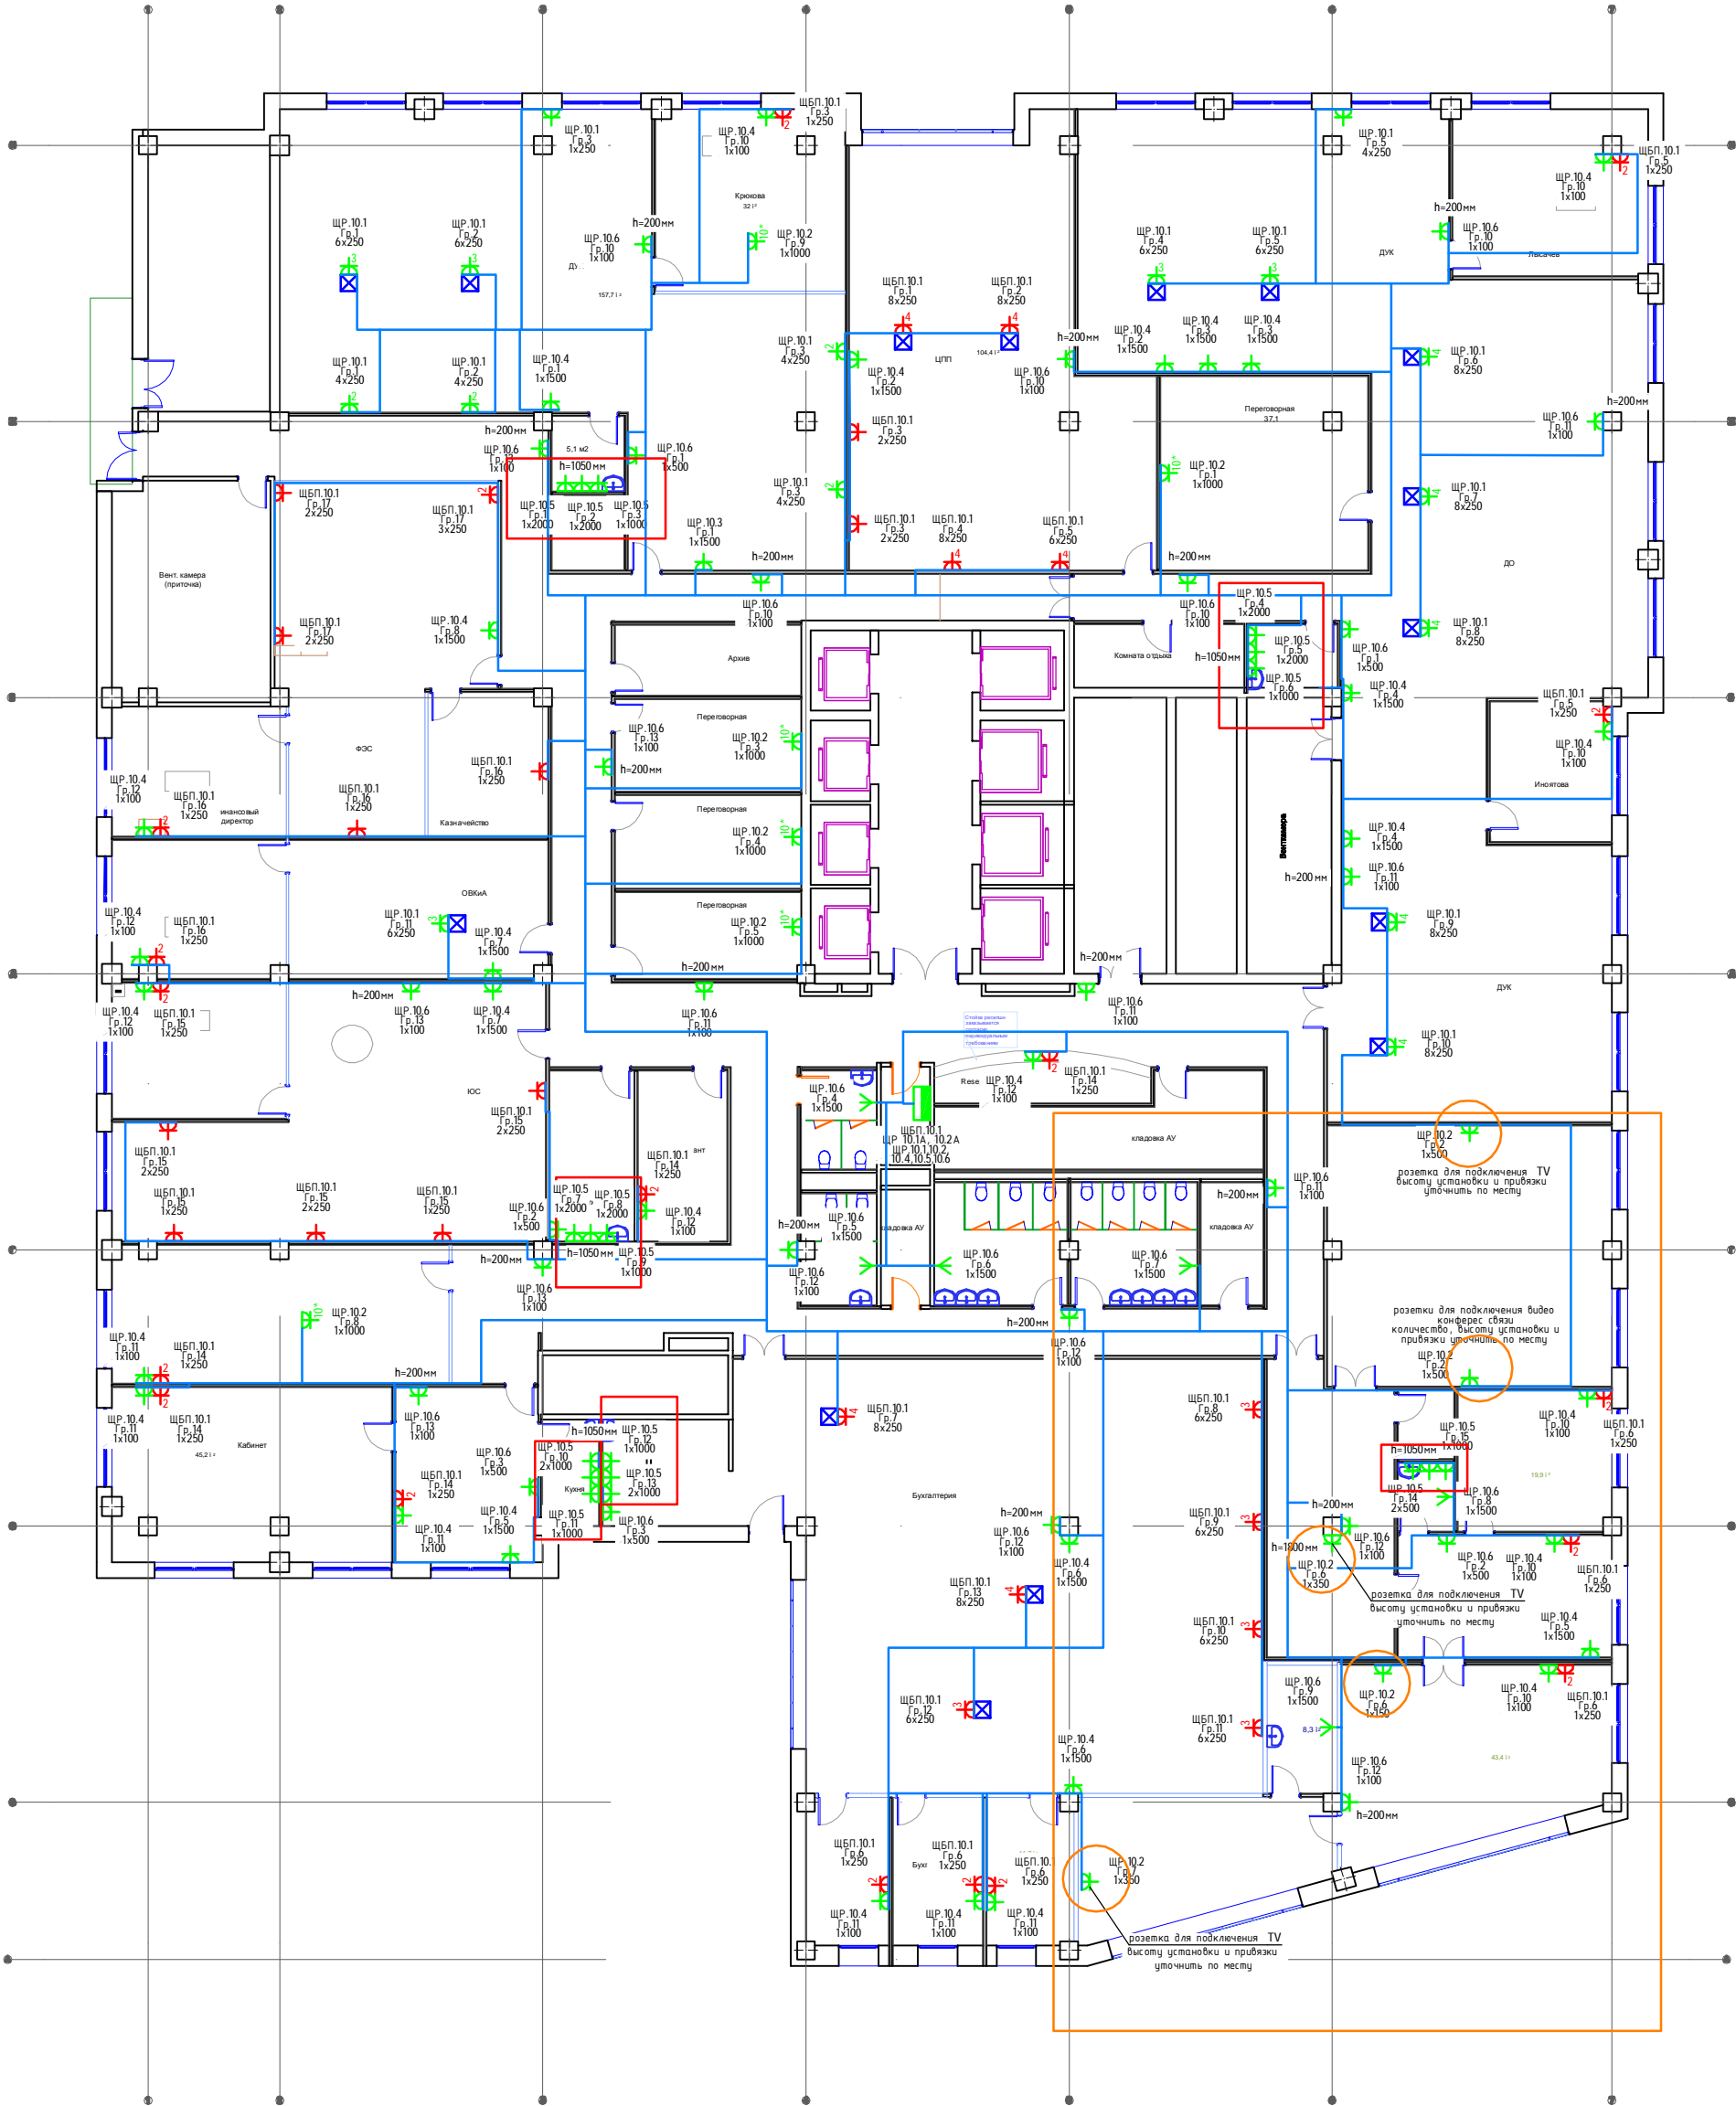



Условные обозначения	
Обозначение на плане	Наименование
	Щит распределительный
	Блок электрических розеток скрытой установки 16А (n-количество розеток в блоке)
	Блок электрических розеток компьютерной сети скрытой установки 16А (n-количество розеток в блоке)
	Выбод кабеля
	Колонна для установки электрических и информационных розеток
	Условная трасса кабелей

ПРИМЕЧАНИЯ:  
 \* Места установки розеток в переговорной и кухнях уточнить на этапе монтажа.

				-30М		
ЗАО «Гринатом» по адресу: г. Москва, 1-й Нагатинский проезд д.10						
Изм.	Колуч	Лист	№ док.	Подпись	Дата	
Разработал					22.04.2016	
Утвердил					22.04.2016	
Н.Контроль						
Силовое электрооборудование и электроосвещение						Стадия
10-й этаж						Лист
Расстановка электрооборудования						Листов
						Р
						-
						-
						Формат
						A1