


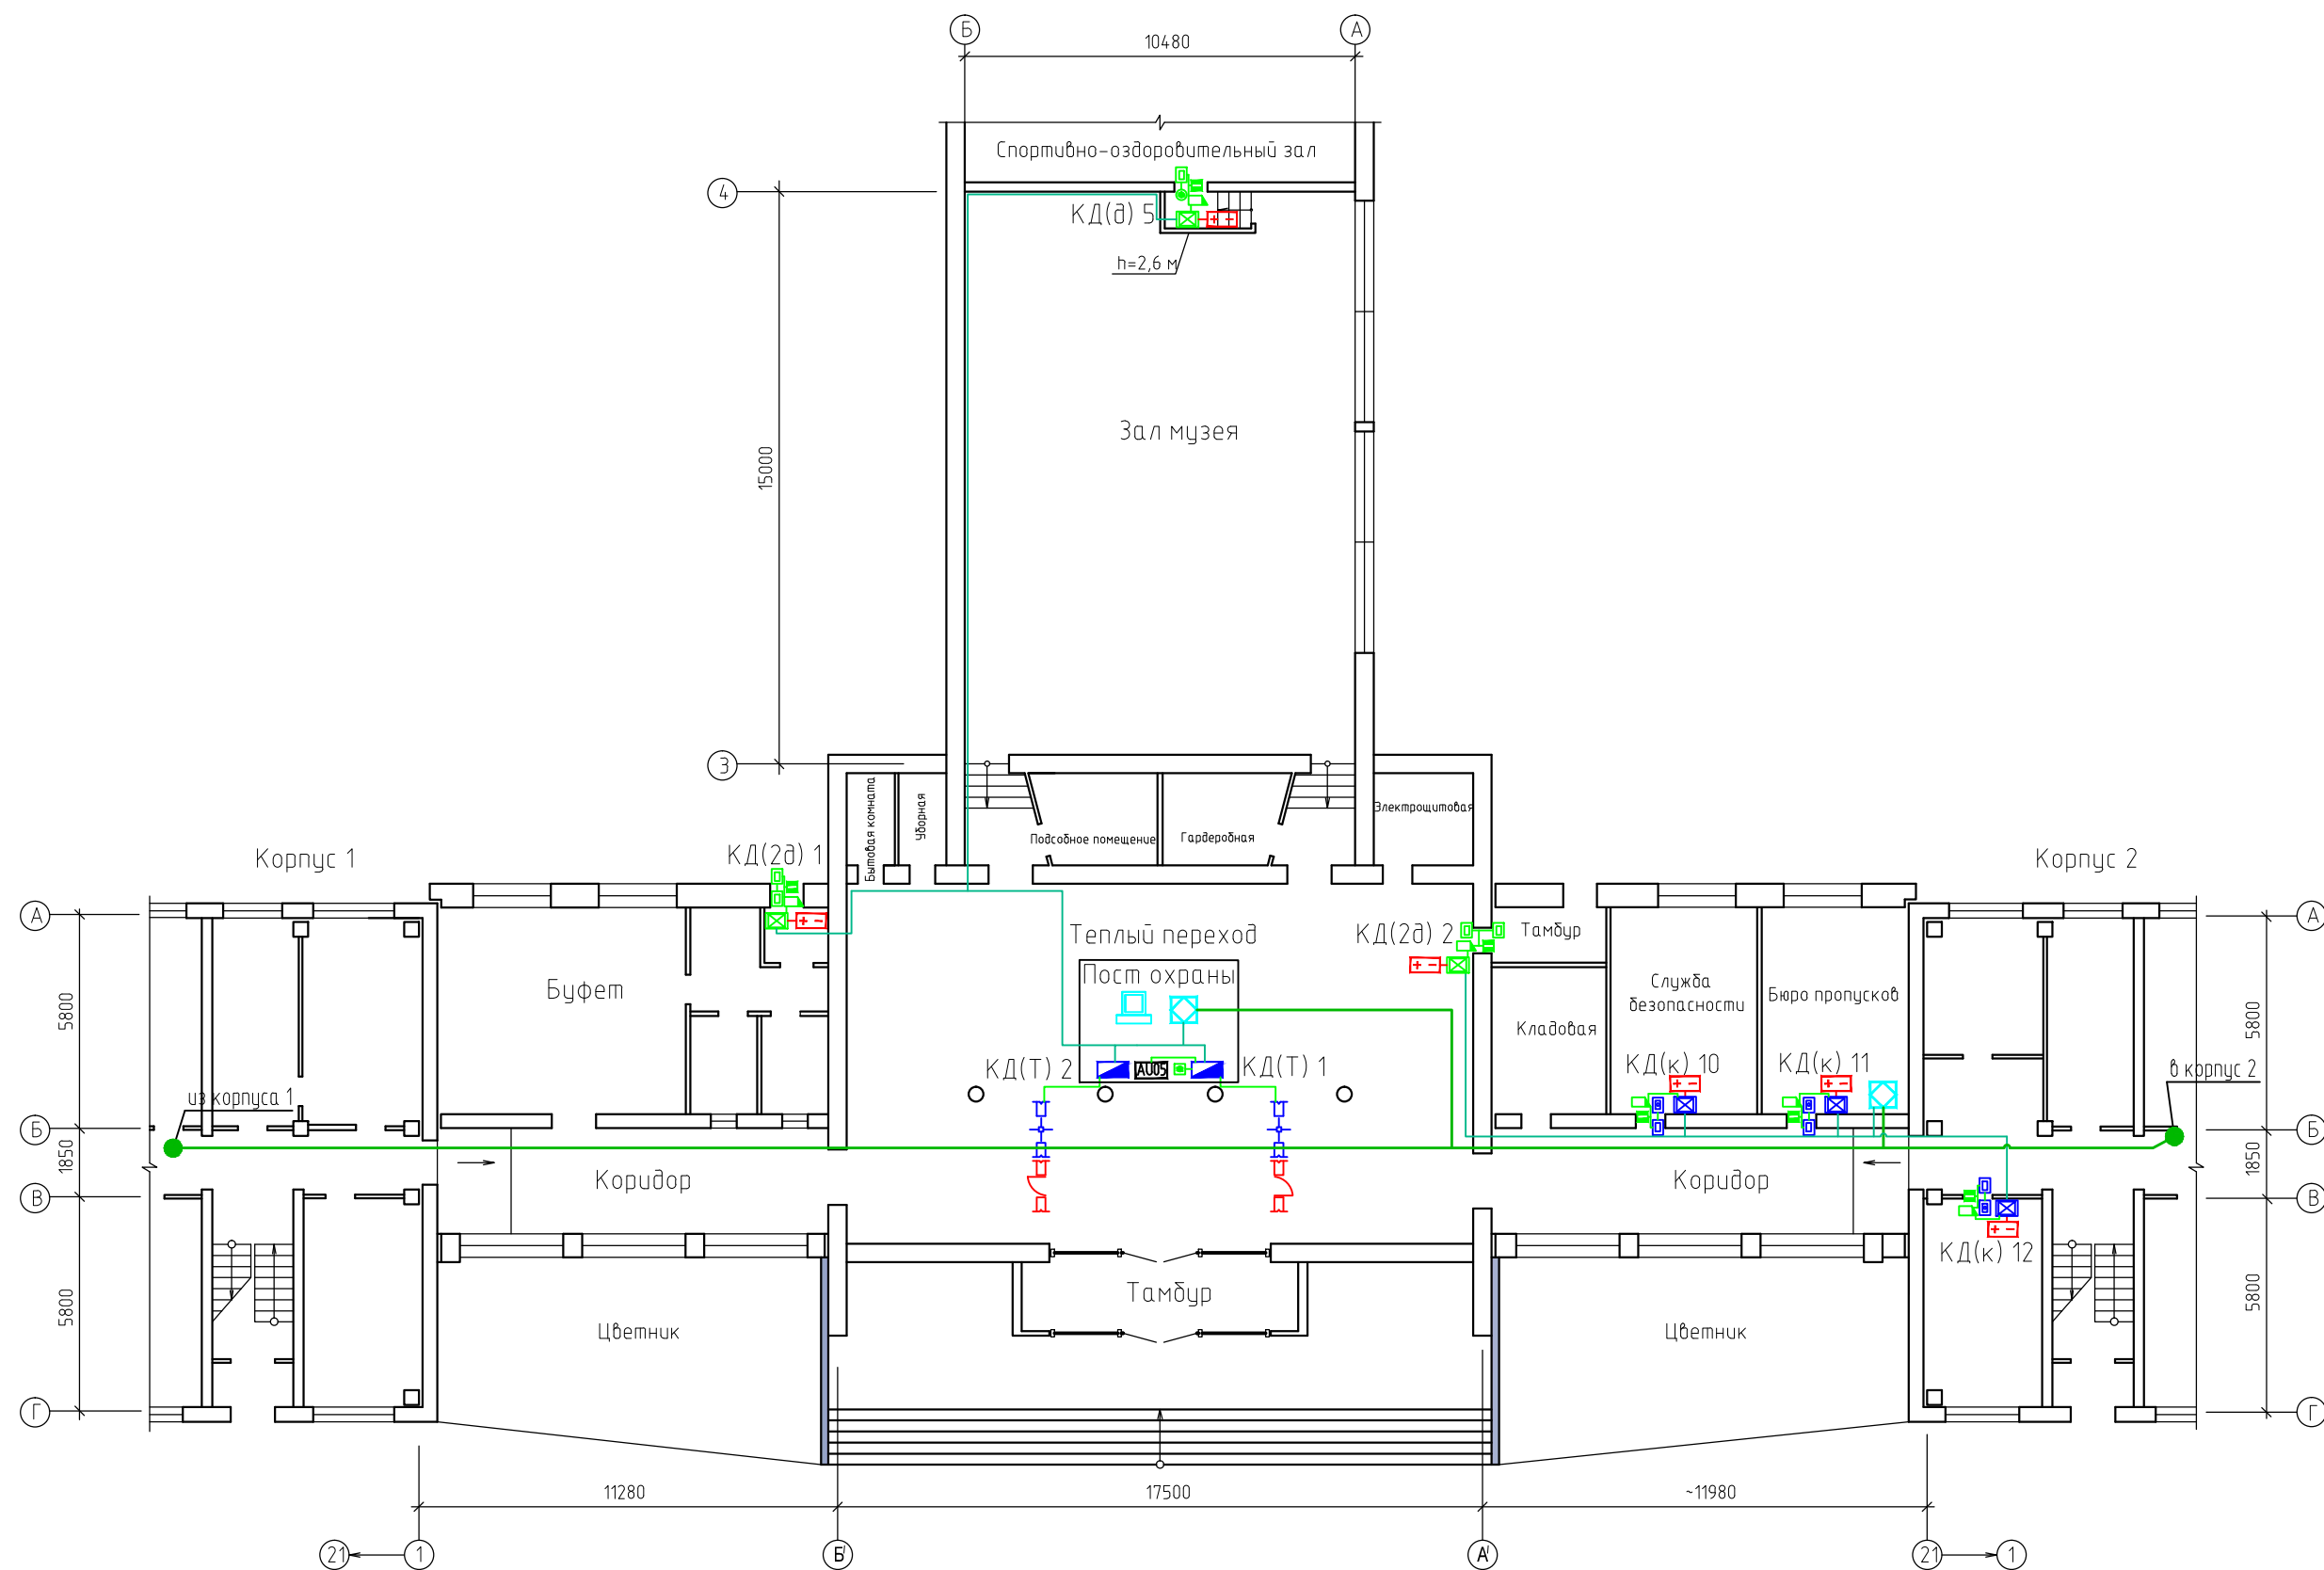

						03/11-СКУД			
						ОАО "ППГХО" в г. Краснокаменске			
Изм.	Кол.уч.	Лист	№ док.	Подп.	Дата	Административное здание Управления ОАО "ППГХО"	Стадия	Лист	Листов
							Р	5	24
Нач. отдела	Нефедов				03.2011				
ГИП	Телегин				03.2011				
Проверил	Телегин				03.2011				
						Схема размещения оборудования и прокладки кабельных трасс СКУД, 1 этаж, теплый переход			
Разработал	Арцыбасов				03.2011				