


План подвала (Корпус № 1)

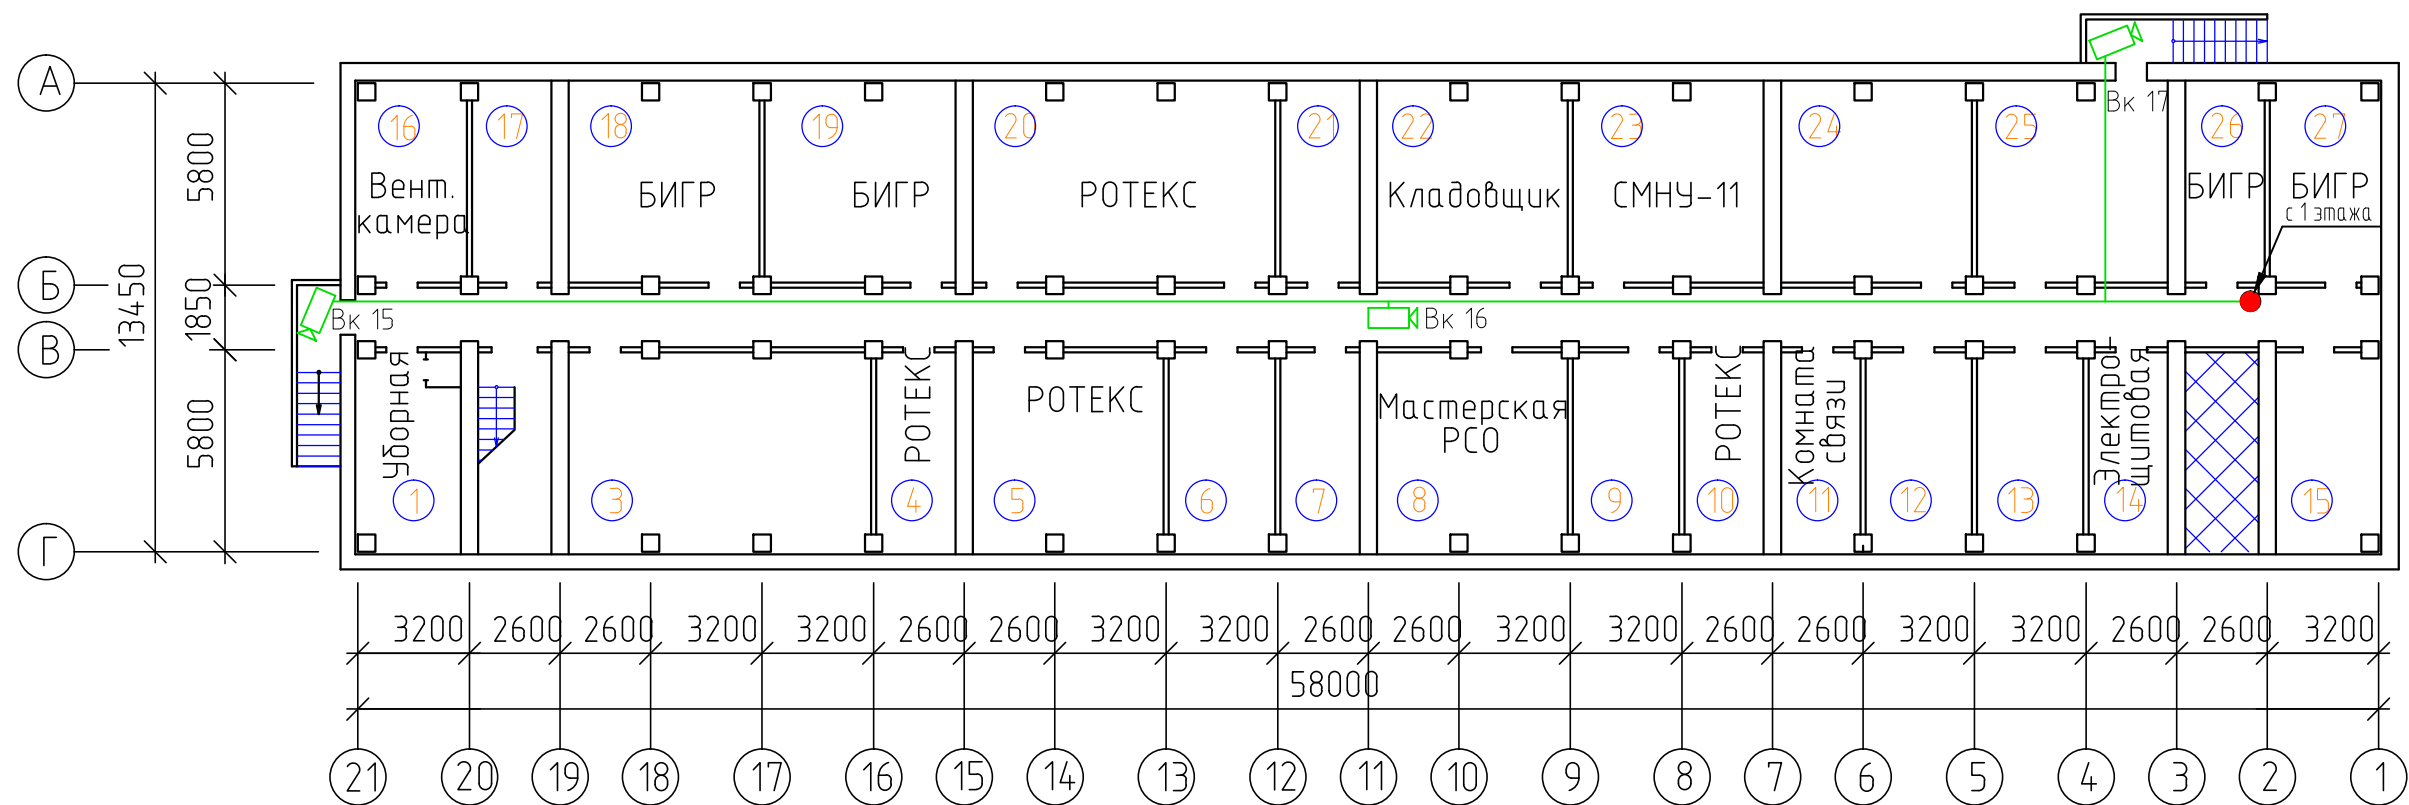

						03/11-СКУД		
						ОАО "ППГХО" в г. Краснокаменске		
Изм.	Кол.уч.	Лист	№ док.	Подп.	Дата	Административное здание Управления ОАО "ППГХО"	Стадия	Лист
							Р	12
Нач. отдела	Нефедов				03.2011	Схема размещения оборудования и прокладки кабельных трасс системы видеонаблюдения корпус 1, подвал		
ГИП	Телегин				03.2011			
Проверил	Телегин				03.2011			
Разработал	Арцыбасов				03.2011			24