


ОАО "ППГХО", 3 этаж

Корпус 1



Корпус 2

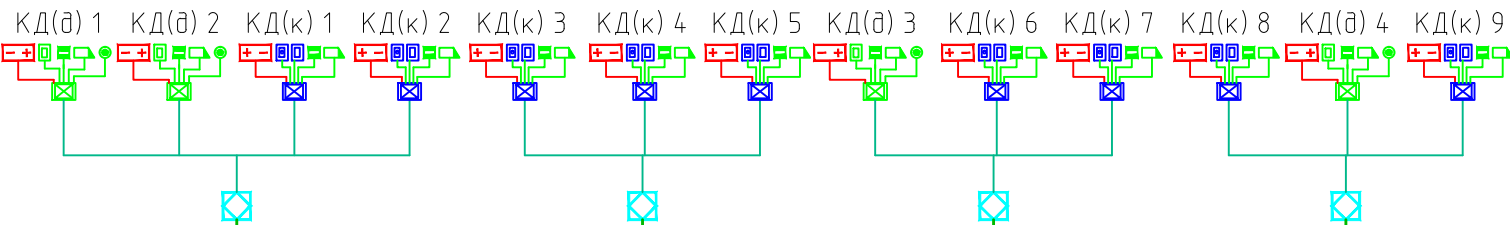

ОАО "ППГХО", 2 этаж

Корпус 1


Корпус 2

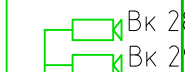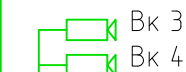

ОАО "ППГХО", 1 этаж

Корпус 1




Корпус 2

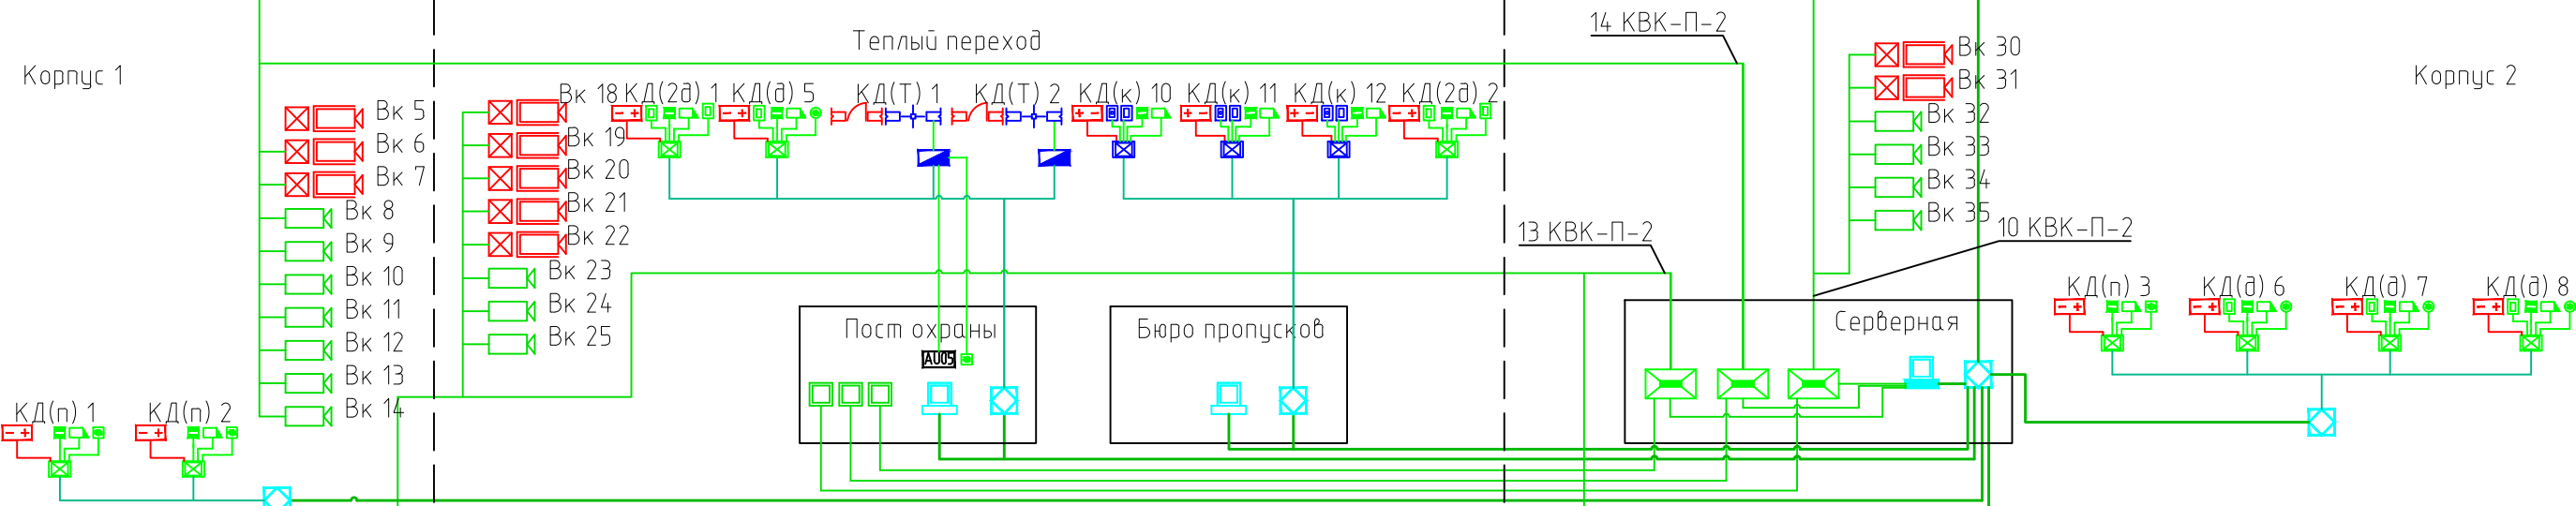

ОАО "ППГХО", подвал

Корпус 1

Корпус 2

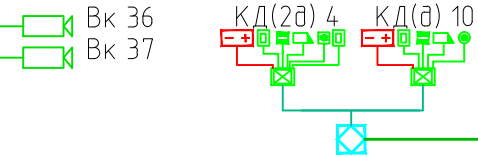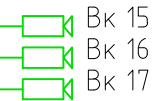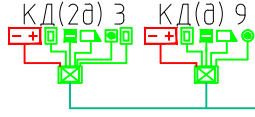

						03/11-СКУД			
						ОАО "ППГХО" в г. Краснокаменске			
Изм.	Кол.уч.	Лист	№ док.	Подп.	Дата	Административное здание Управления ОАО "ППГХО"	Стадия	Лист	Листов
Нач. отдела	Нефедов				03.2011		Р	20	24
ГИП	Телегин				03.2011				
Проверил	Телегин				03.2011		Структурная схема комплексной системы ограничения несанкционированного проникновения		
Разработал	Арцыбасов				03.2011				