


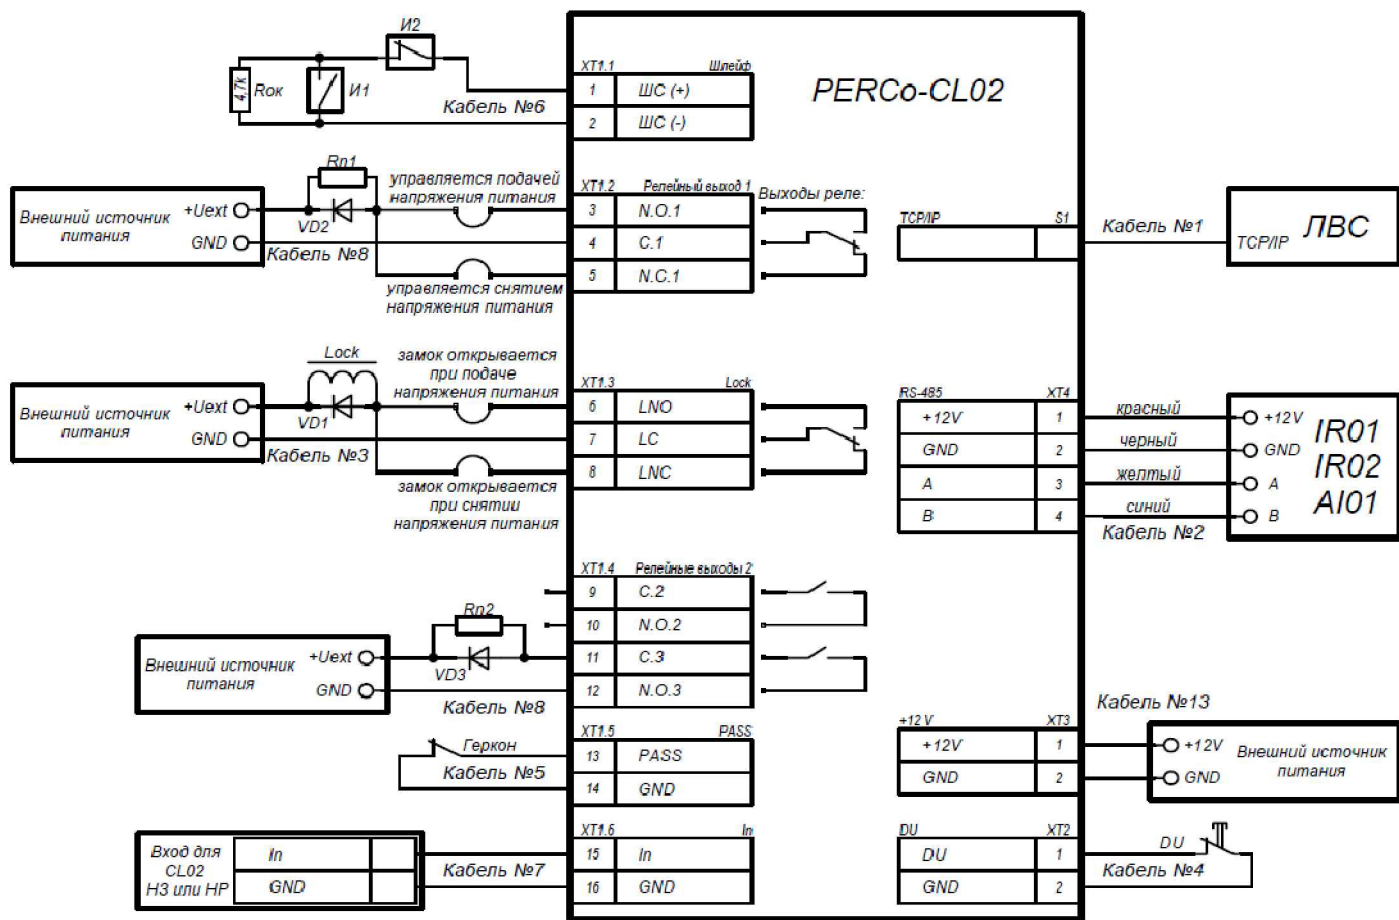

						03/11-СКУД		
						ОАО "ППГХО" в г. Краснокаменске		
Изм.	Кол. уч.	Лист	№ док.	Подп.	Дата	Административное здание Управления ОАО "ППГХО"	Стадия	Лист
							Р	21
Нач. отдела	Нефедов				03.2011	Схема подключения для контроллера замка PERCo-CL02		Листов 24
ГИП	Телегин				03.2011			
Проверил	Телегин				03.2011			
Разработал	Арцыбасов				03.2011			