


75,2

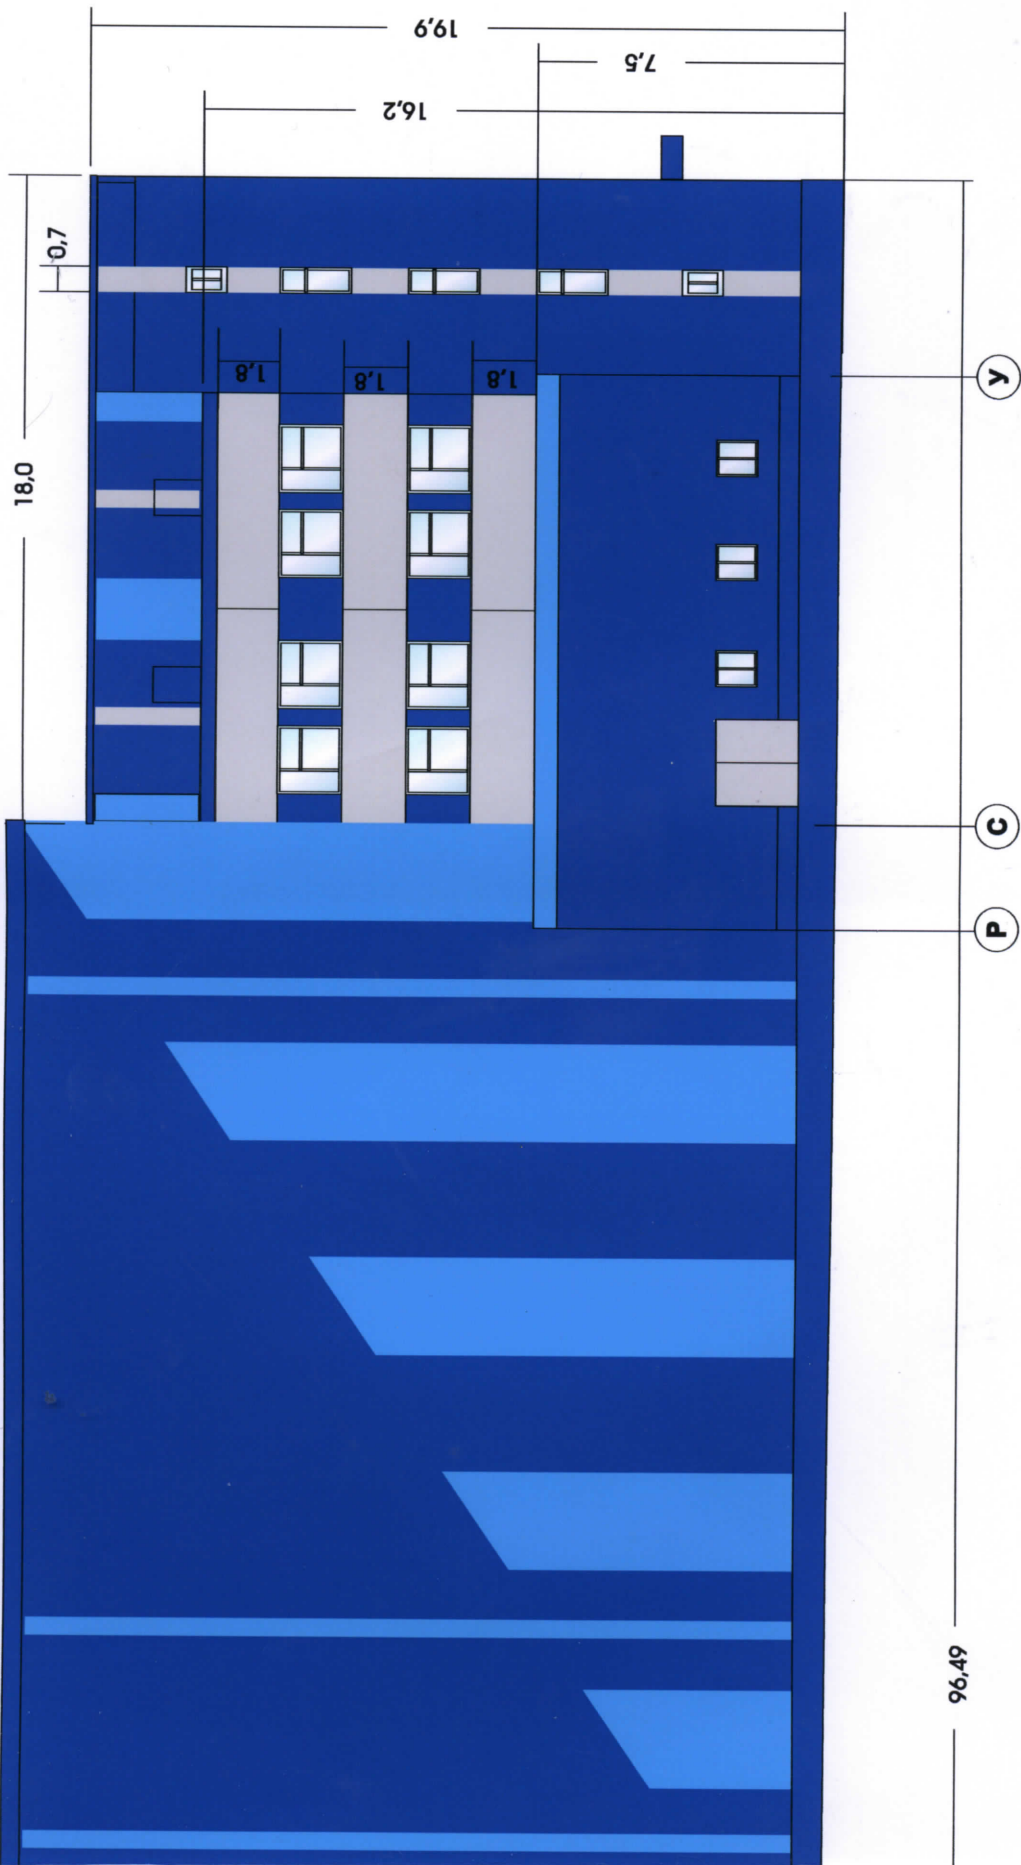

96,49

Изм.	Кол	Лист	№ док.	Подпись	Дата	Разработка стен РГК по оси А-У	Стадия	Лист	Листа
							ДП	//	
Выполнил		Келеев		<i>Келеев</i>	28.07.19				
Проверил		Келеев		<i>Келеев</i>					
Утвердил				<i>Келеев</i>					

Художественно - стилистическое и цветное решение фасадов промышленных предприятий ФГУП "АТОМЭКОТ" в г. Мурманске  
ООО "Дизайн Сервис"